
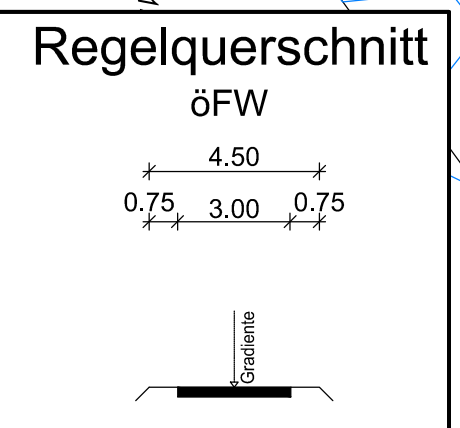
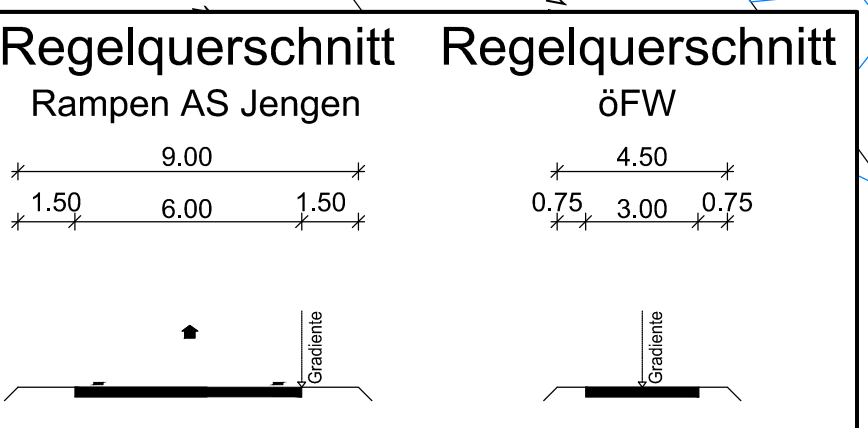
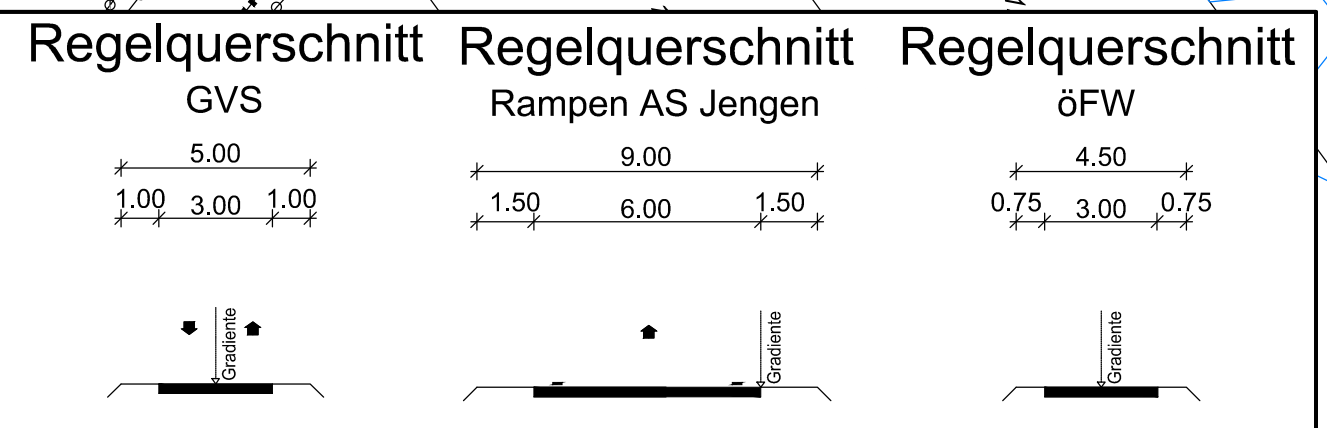
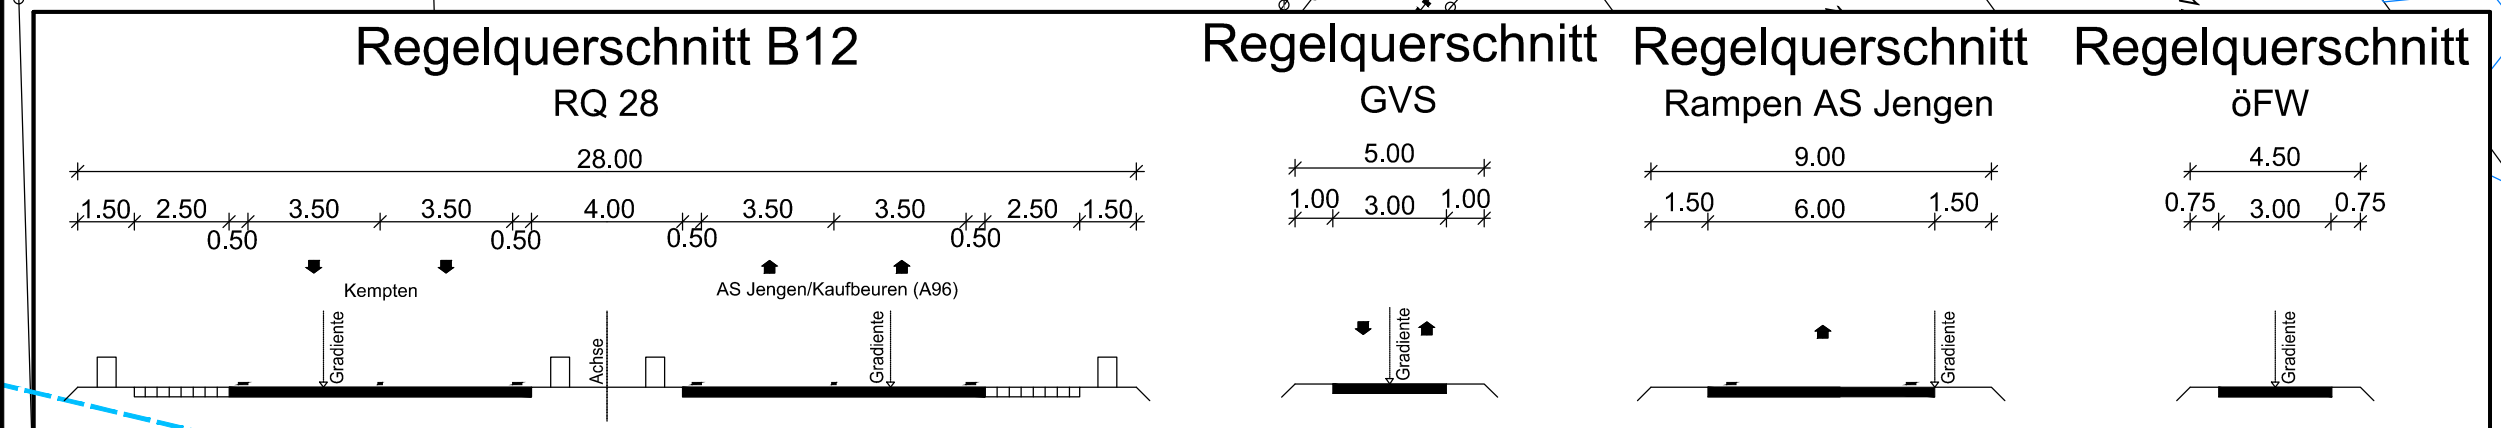


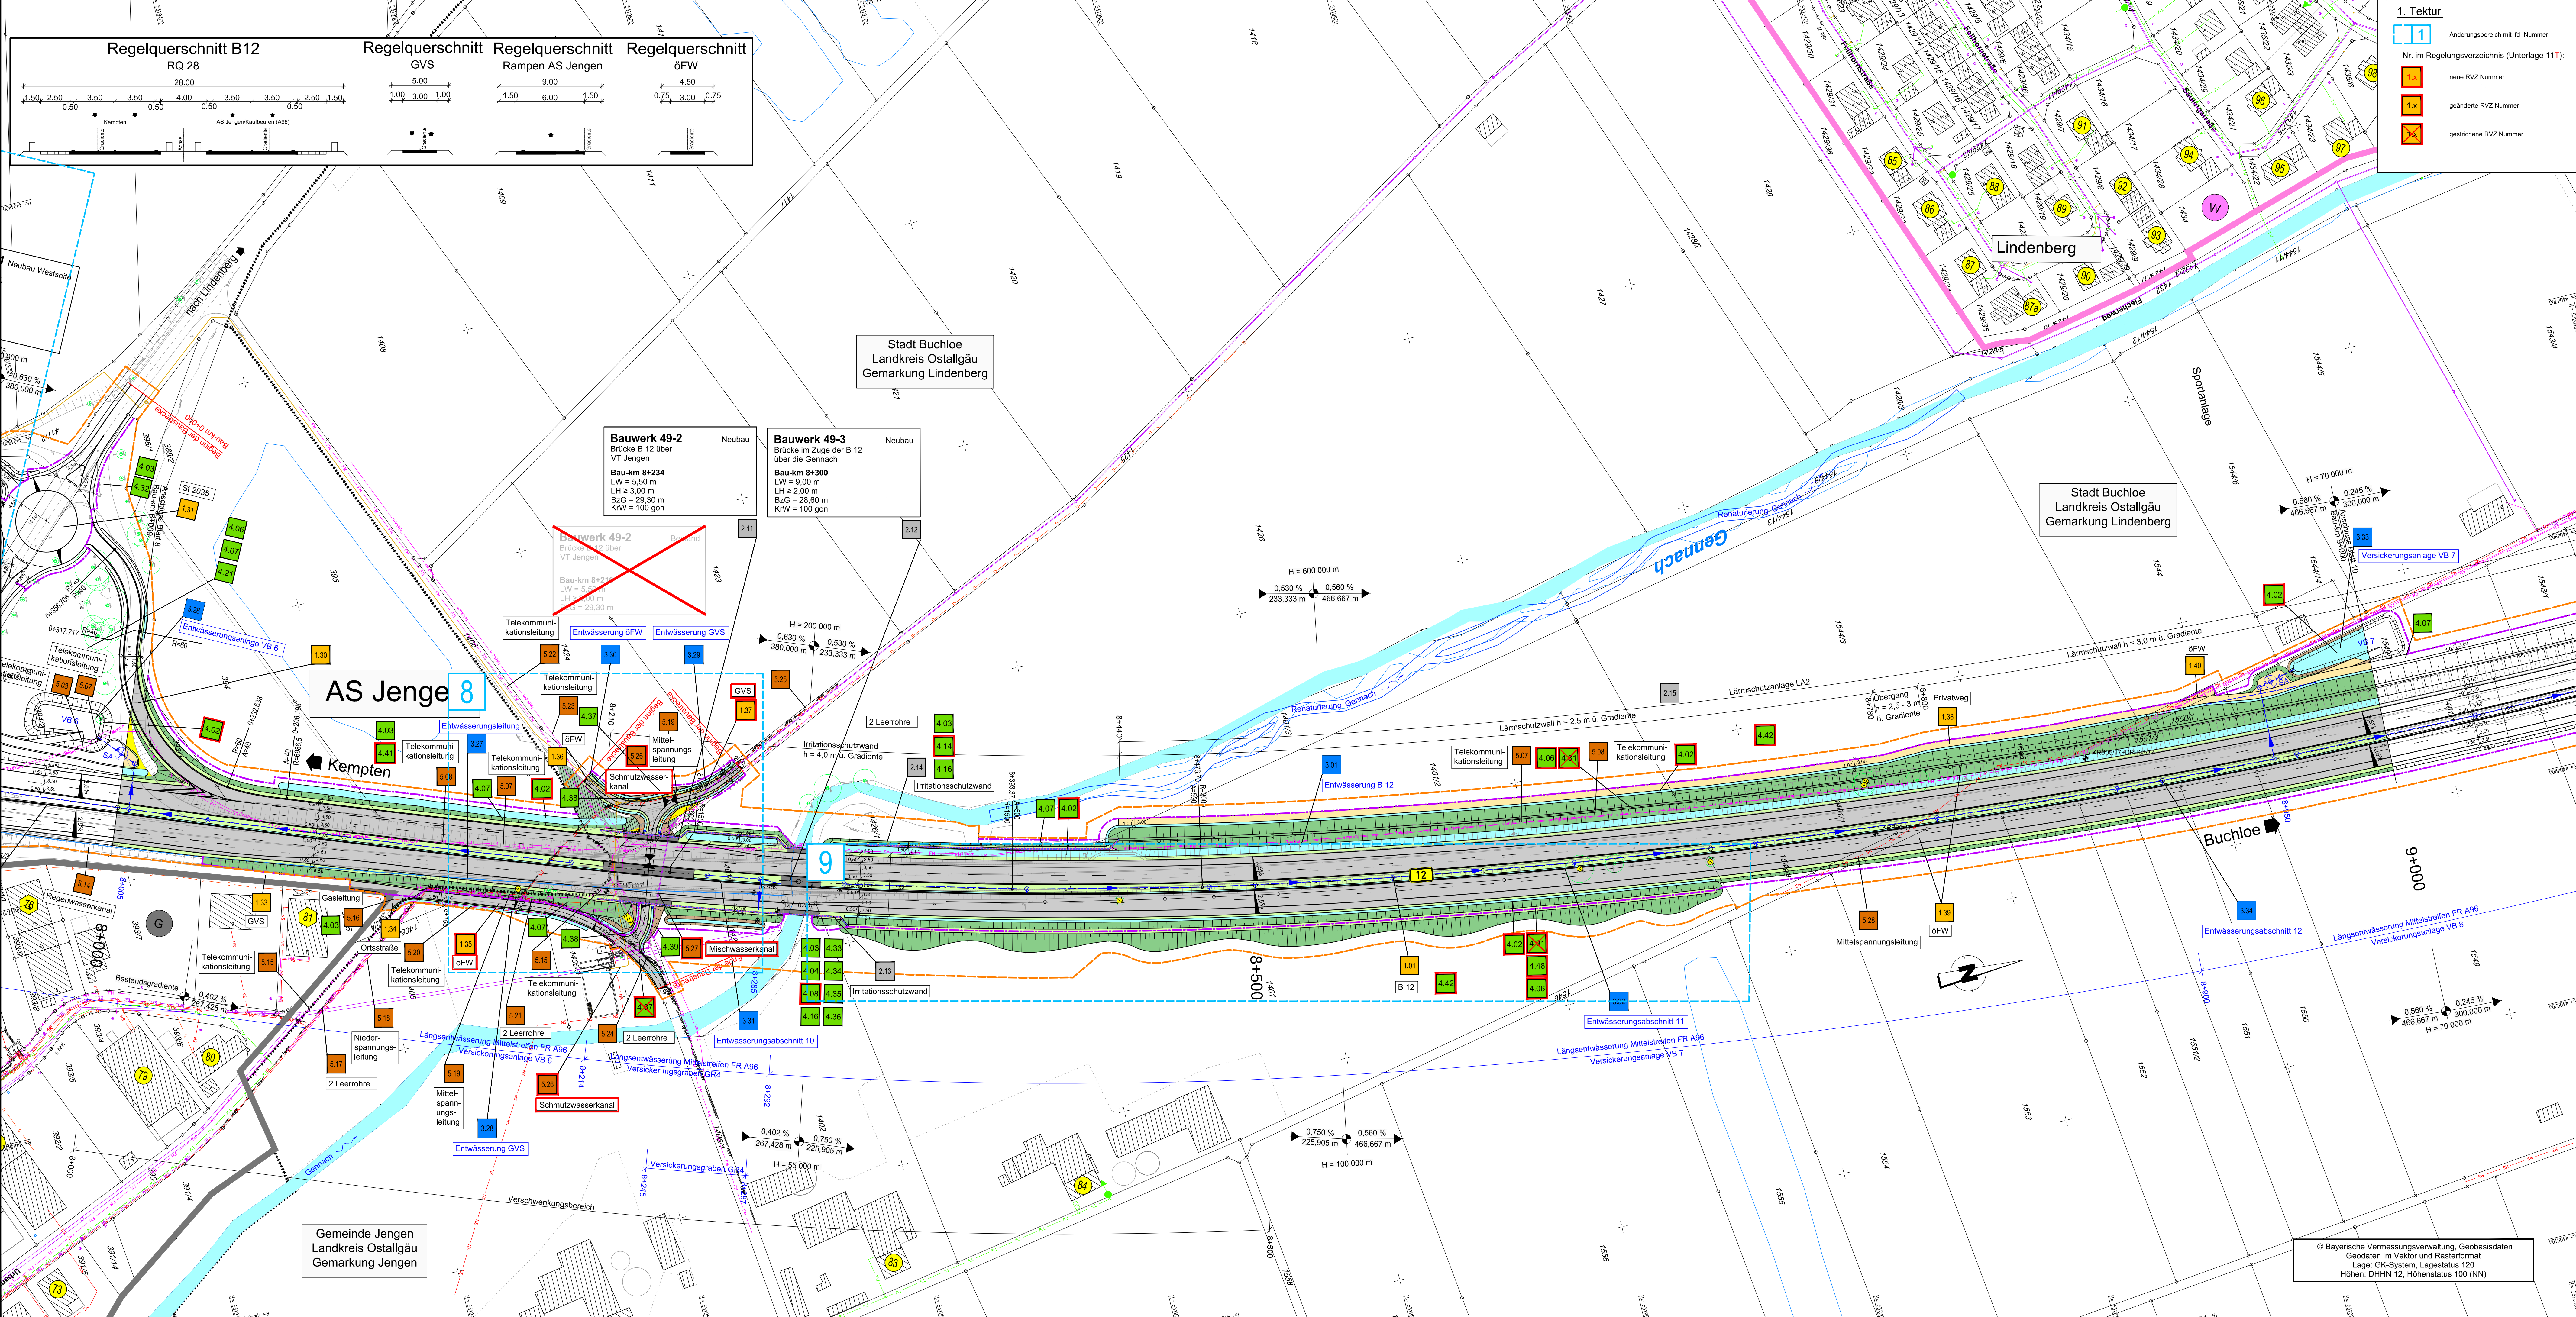

1. Tektur

Änderungsbereich mit Nr. Nummer

Nr. im Regelungsverzeichnis (Unterlage 11T):

- neue RVZ Nummer
- geänderte RVZ Nummer
- gestrichene RVZ Nummer

ZEICHENERKLÄRUNG

Planung

- Einschnittabschöpfung
- Mulde
- Barriere und Grünflächen
- Richtungsfahrtbahn
- Mittelstreifenentwässerung (Rinne)
- Mittelstreifen, Achse
- Richtungsfahrtbahn
- Barriere
- Dammabschöpfung
- Entwässerungsgraben
- Geh- und Radweg
- Wirtschaftsweg, ungebunden
- Rückbaufäche
- Geländeauffüllung / Renaturierung
- Imitationschutzwand

Versorgungseinrichtungen

vorhanden:

- Trinkwasserleitung
- Gasleitung
- Fremdleitung
- Fernmeldeleitung
- Mittelspannungsleitung
- Niederspannungsleitung
- Schmutzwasserleitung
- Regenwasserkanal
- Beleuchtungskabel
- Lichtwellenleiter
- Entwässerung SBV

Gebiete und Flächen

vorhanden:

- Wohnfläche
- gemischte Baufäche
- gewerbliche Baufäche
- Sonderbaufäche
- Gemeindebaufäche
- Wasserschutzgebiet

Immissionsschutz


vorhanden:

- Objekt-Nr. ohne / mit Grenzwertüberschreitung
- Lärmschutzwand
- Lärmschutzwand

Regelungsverzeichnis

Nr. im Regelungsverzeichnis (Unterlage 11):

- Straßen und Wege
- Bauwerke
- Wassertechnische Maßnahmen
- Landschaftsregierende Maßnahmen
- Ver- und Entsorgungsleitungen

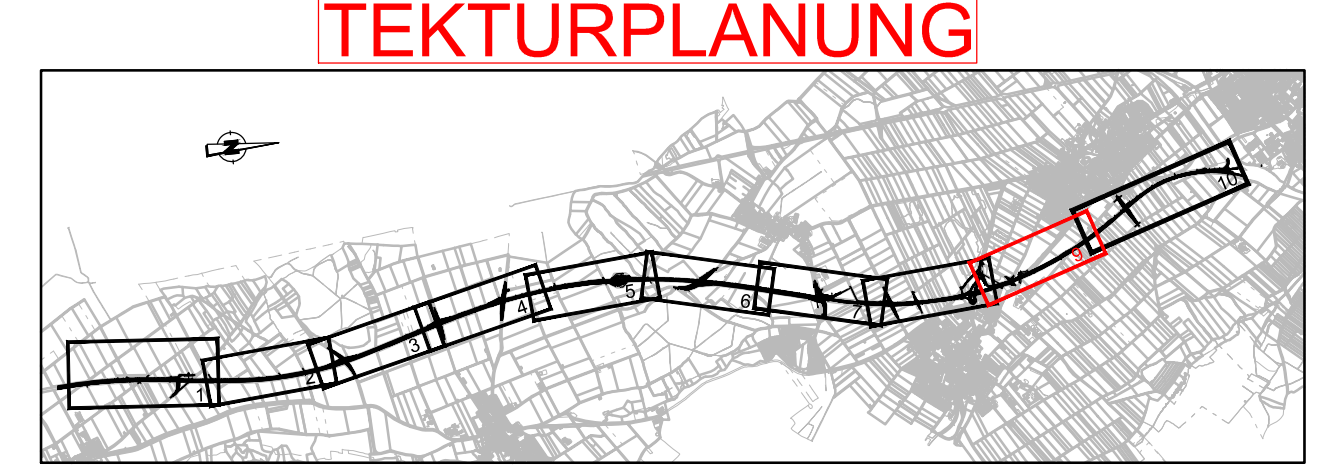

Wagner Ingenieure

Beratende Ingenieure für Bauwesen

Domagalastraße 1a, 80807 München
Tel.: +49 89 680886-3, Fax: +49 89 680886-59
E-Mail: kontakt@wagneringenieure.com
www.wagneringenieure.com

gezeichnet: März 2020 Kobylak
bearbeitet: März 2020 Waue
geprüft: März 2020 Lindner
München, den 31.03.2020
Wagner Ingenieure GmbH

Staatliches Bauamt Kempten

Rottachstraße 13
87439 Kempten
Tel.: 0831/6243-62, Fax: 0831/6243-3333, E-Mail: poststelle@stb.kem.bayern.de

bearbeitet: Danberg
gezeichnet: Hamner
geprüft: Hamner
PSP Nr.: B725.ABBA0040.00
Projekt: Erw. auf 4 Fahrstr. Untergarmaringen-Buchloe

Nr.	1. Tektur vom 20.01.2022: Einmündung VT Jenge abgekröpft, Geländewall angepasst	Art der Änderung	Datum	Zeichen
1			Januar 2022	wac

FESTSTELLUNGSENTWURF

Straßenbauverwaltung Freistaat Bayern

Staatliches Bauamt Kempten

Straße / Abschn.-Nr. / Station: B12 / 640_2.500 - 660_2.307
PROJ.-Nr.: 09 111212 40

Unterlage / Blatt-Nr.: 5/9 T
Lageplan
Bau-km 8+000 bis Bau-km 9+000
Maßstab: 1 : 1000

Bundesstraße B12: Kempten (A 7) - AS Jenge/Kaufbeuren (A 96)
Erweiterung auf 4 Fahrstreifen
Planungsabschnitt 6
Untergarmaringen - Buchloe (A 96)
Bau-km 0+000 bis 10+200

aufgestellt: Staatliches Bauamt Kempten
Kreisleiter, Bauinspektor
Kempten, 31.03.2020

1. Tektur
Staatliches Bauamt Kempten
Michael Neupert, Bauinspektor
Kempten, 20.01.2022

© Bayerische Vermessungsverwaltung, Geobasisdaten
Geodaten im Vektor und Rasterformat
Lage: GK-System, Lagestatus 120
Höhen: DHHN 12, Höhenstatus 100 (NN)