


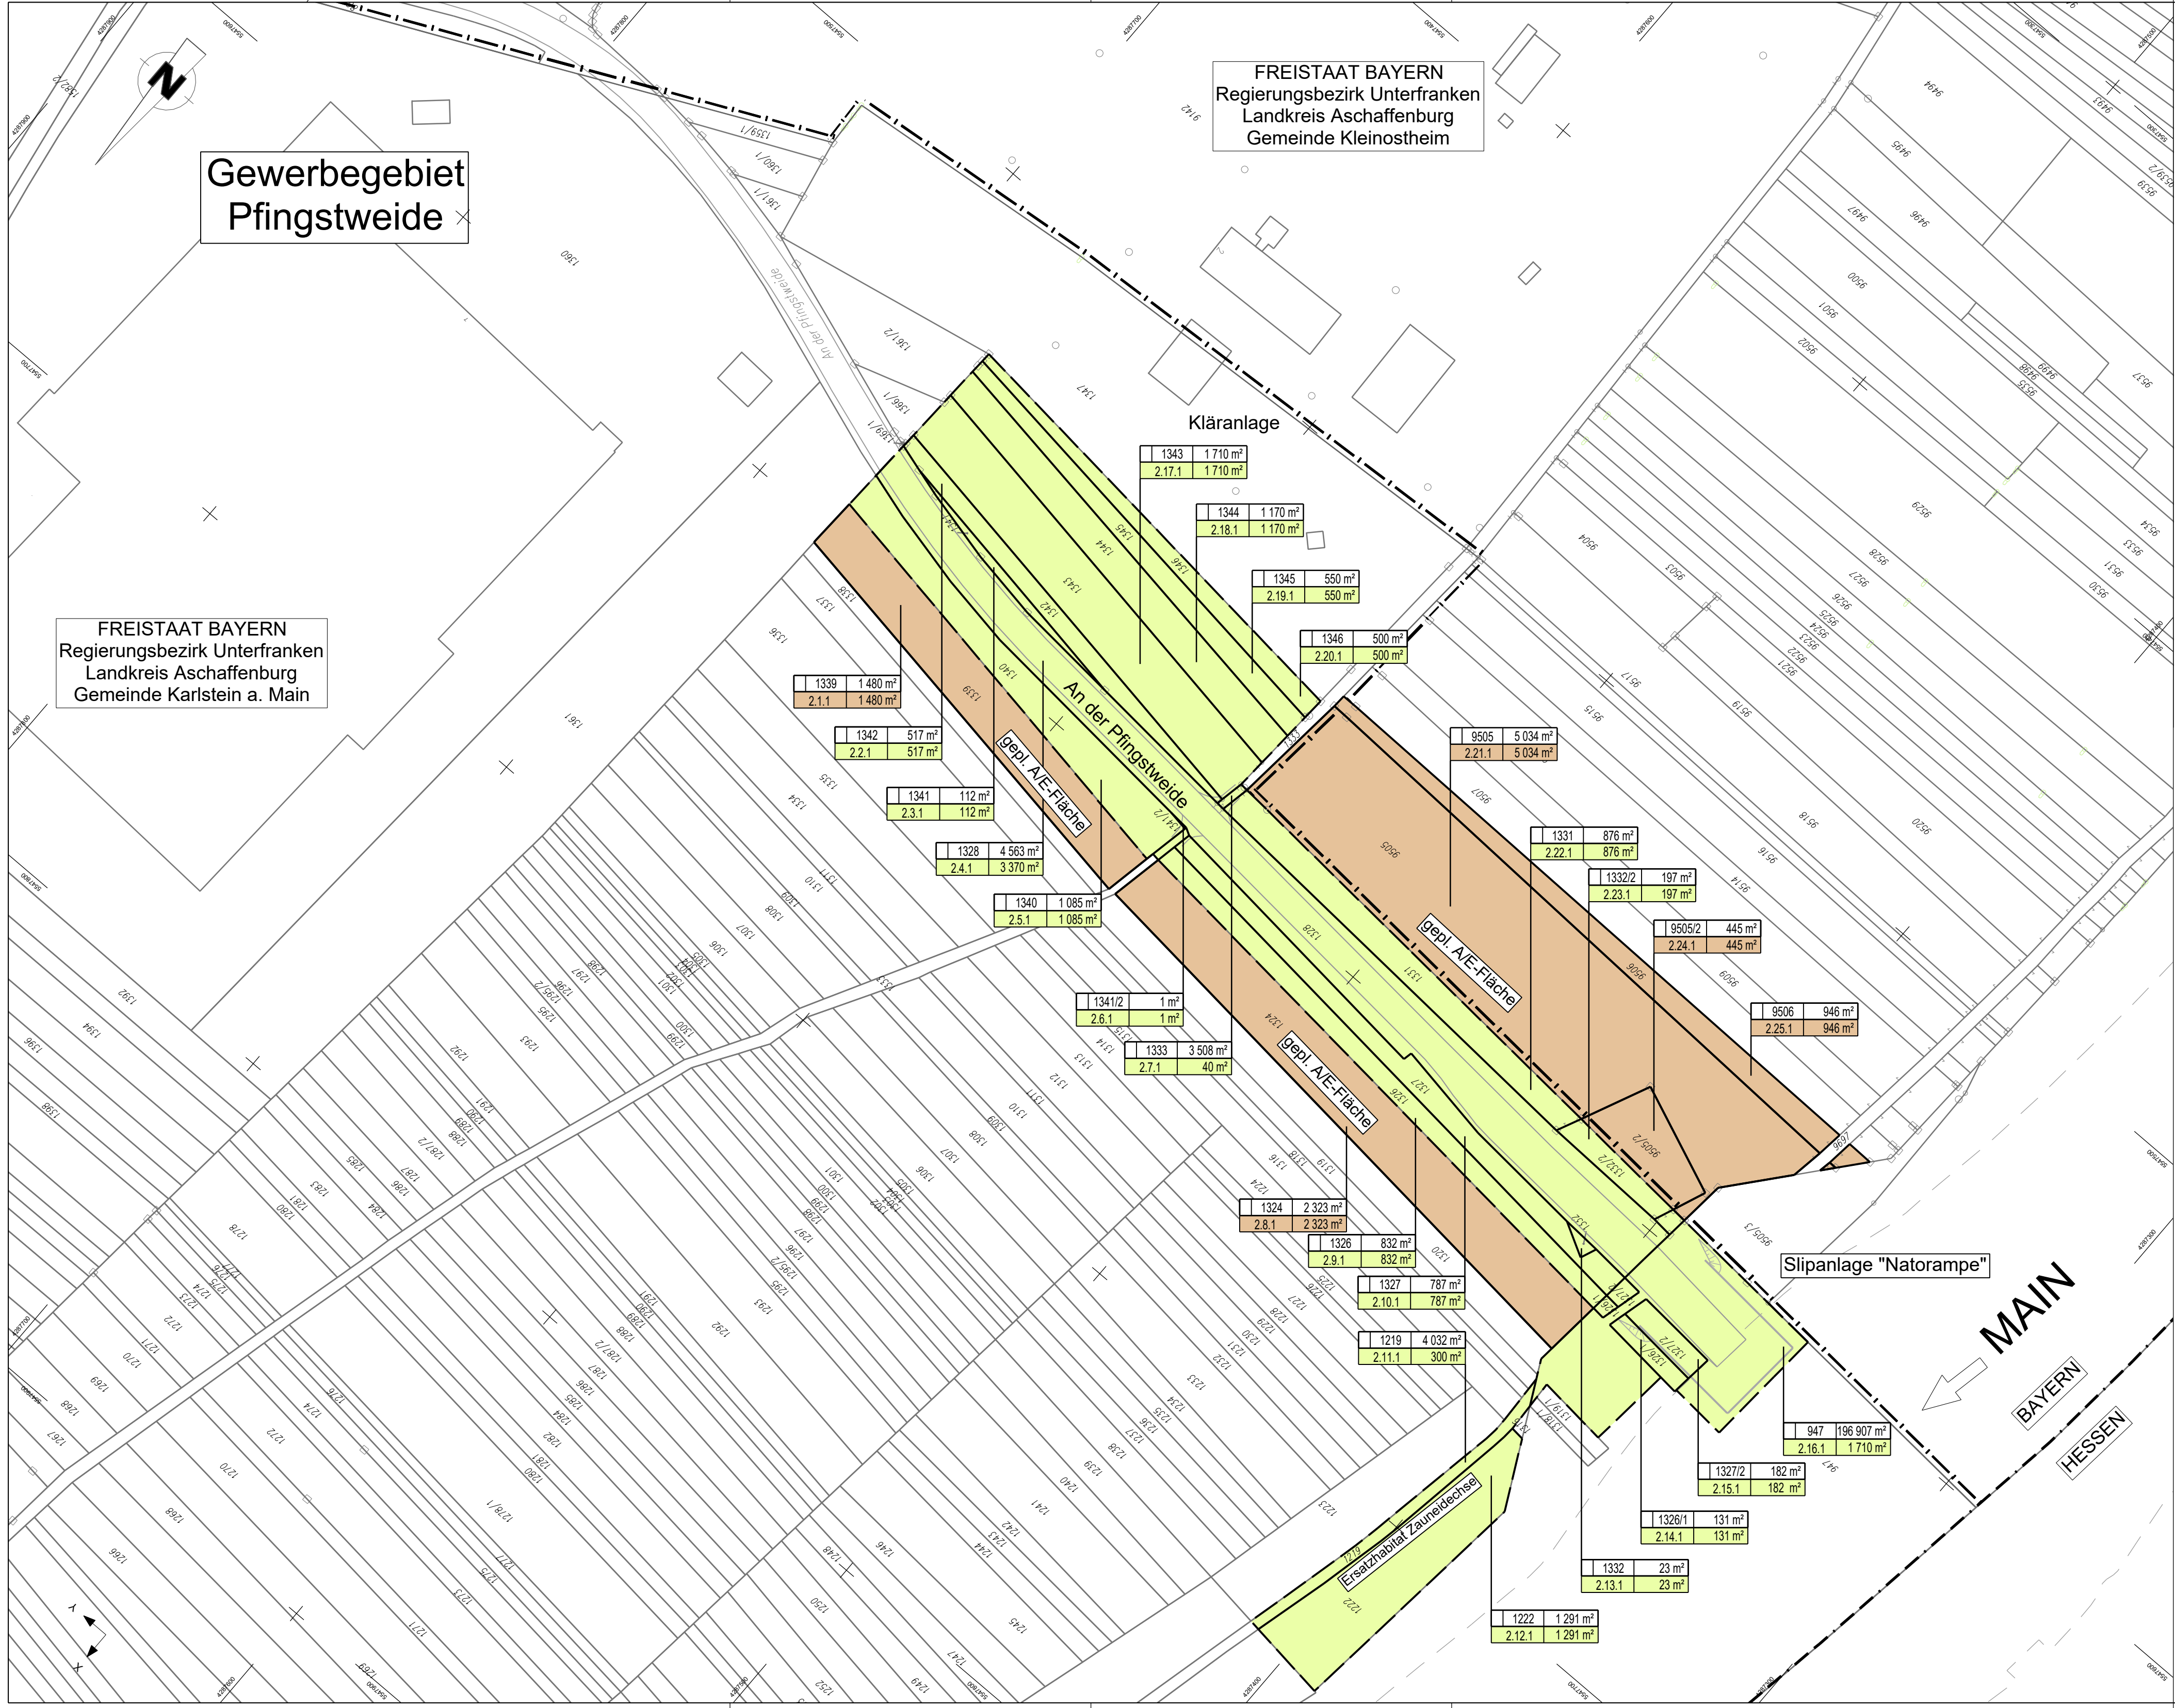

Zeichenerklärung:

zu erwerbende Fläche

vorübergehend in Anspruch zu nehmende Fläche

bereits im Besitz der BRD

dauernd zu belastende Fläche

7 | 6/5 | 70 074 m²

1.35.1 | 180 m²

Flur / Flurstück / Größe des Flurstückes

Ifd. Nr. / Größe der Teilfläche

1 = Nr. des Grunderwerbsplanes

35 = Ifd. Nr. des betroffenen Flurstückes

1 = Teilfläche eines Flurstückes

1295/2

↗

Flurstücksnummer

Zusammengehörigkeitspfeil

Landesgrenze

Gemeindegrenze

Flurstücksgrenzen innerhalb/außerhalb des Baufeldes

Baufeldgrenze

WEIMANN • INGENIEURE
Ingenieurbüro für Bauwesen
Am Bach 1
97337 Dettelbach
E-Mail: info@weimann-ingenieure.de

Tel. 09324 / 9819-0

Fax. 09324 / 9819-100

	Datum	Name
bearbeitet	Nov. 2020	Dellmann
gezeichnet	Nov. 2020	Wanner
geprüft		

27. November 2020

Autobahndirektion Nordbayern

Flaschenhofstraße 55

90402 Nürnberg

Tel.: 0911/4621-01, Fax: 0911/4621-456, E-Mail: poststelle@abdn.bayern.de

bearbeitet:	Gz: 4214	Dez. 2020	Schaller
gezeichnet:	Gz: -	-	-
geprüft:	Gz: 421	Dez. 2020	Meinert
PSP Nr.: B02S ABAD0046.00.G0.			
Projekt: Mainbrücke Mainflingen/W45_B253.515/ASB 5920768			
Dateiname: Lageplan_Grunderwerb			

Diese Unterlage wird mit der Planänderung 1 vom 04.05.2022 ersetzt durch Unterlage 10.1 / 2 P1

FESTSTELLUNGSENTWURF

Straßenbauverwaltung Freistaat Bayern

Autobahndirektion Nordbayern

Straße / Abschn.-Nr. / Station: A45 / 160 / 1,016

PROJIS-Nr.: -

Unterlage / Blatt-Nr.: 10.1 / 2

Lageplan
Grunderwerb
Vormontageplatz

Maßstab: 1 : 1000

BAB A45 Gießen - Aschaffenburg

AS Kleinostheim - AS Mainhausen

Erneuerung der Mainbrücke Mainflingen, BW 253b

von Bau-km 253+300 bis 254+020

aufgestellt:

Autobahndirektion Nordbayern

Nürnberg, den 28.12.2020

Stadelmaier, Baudirektor