


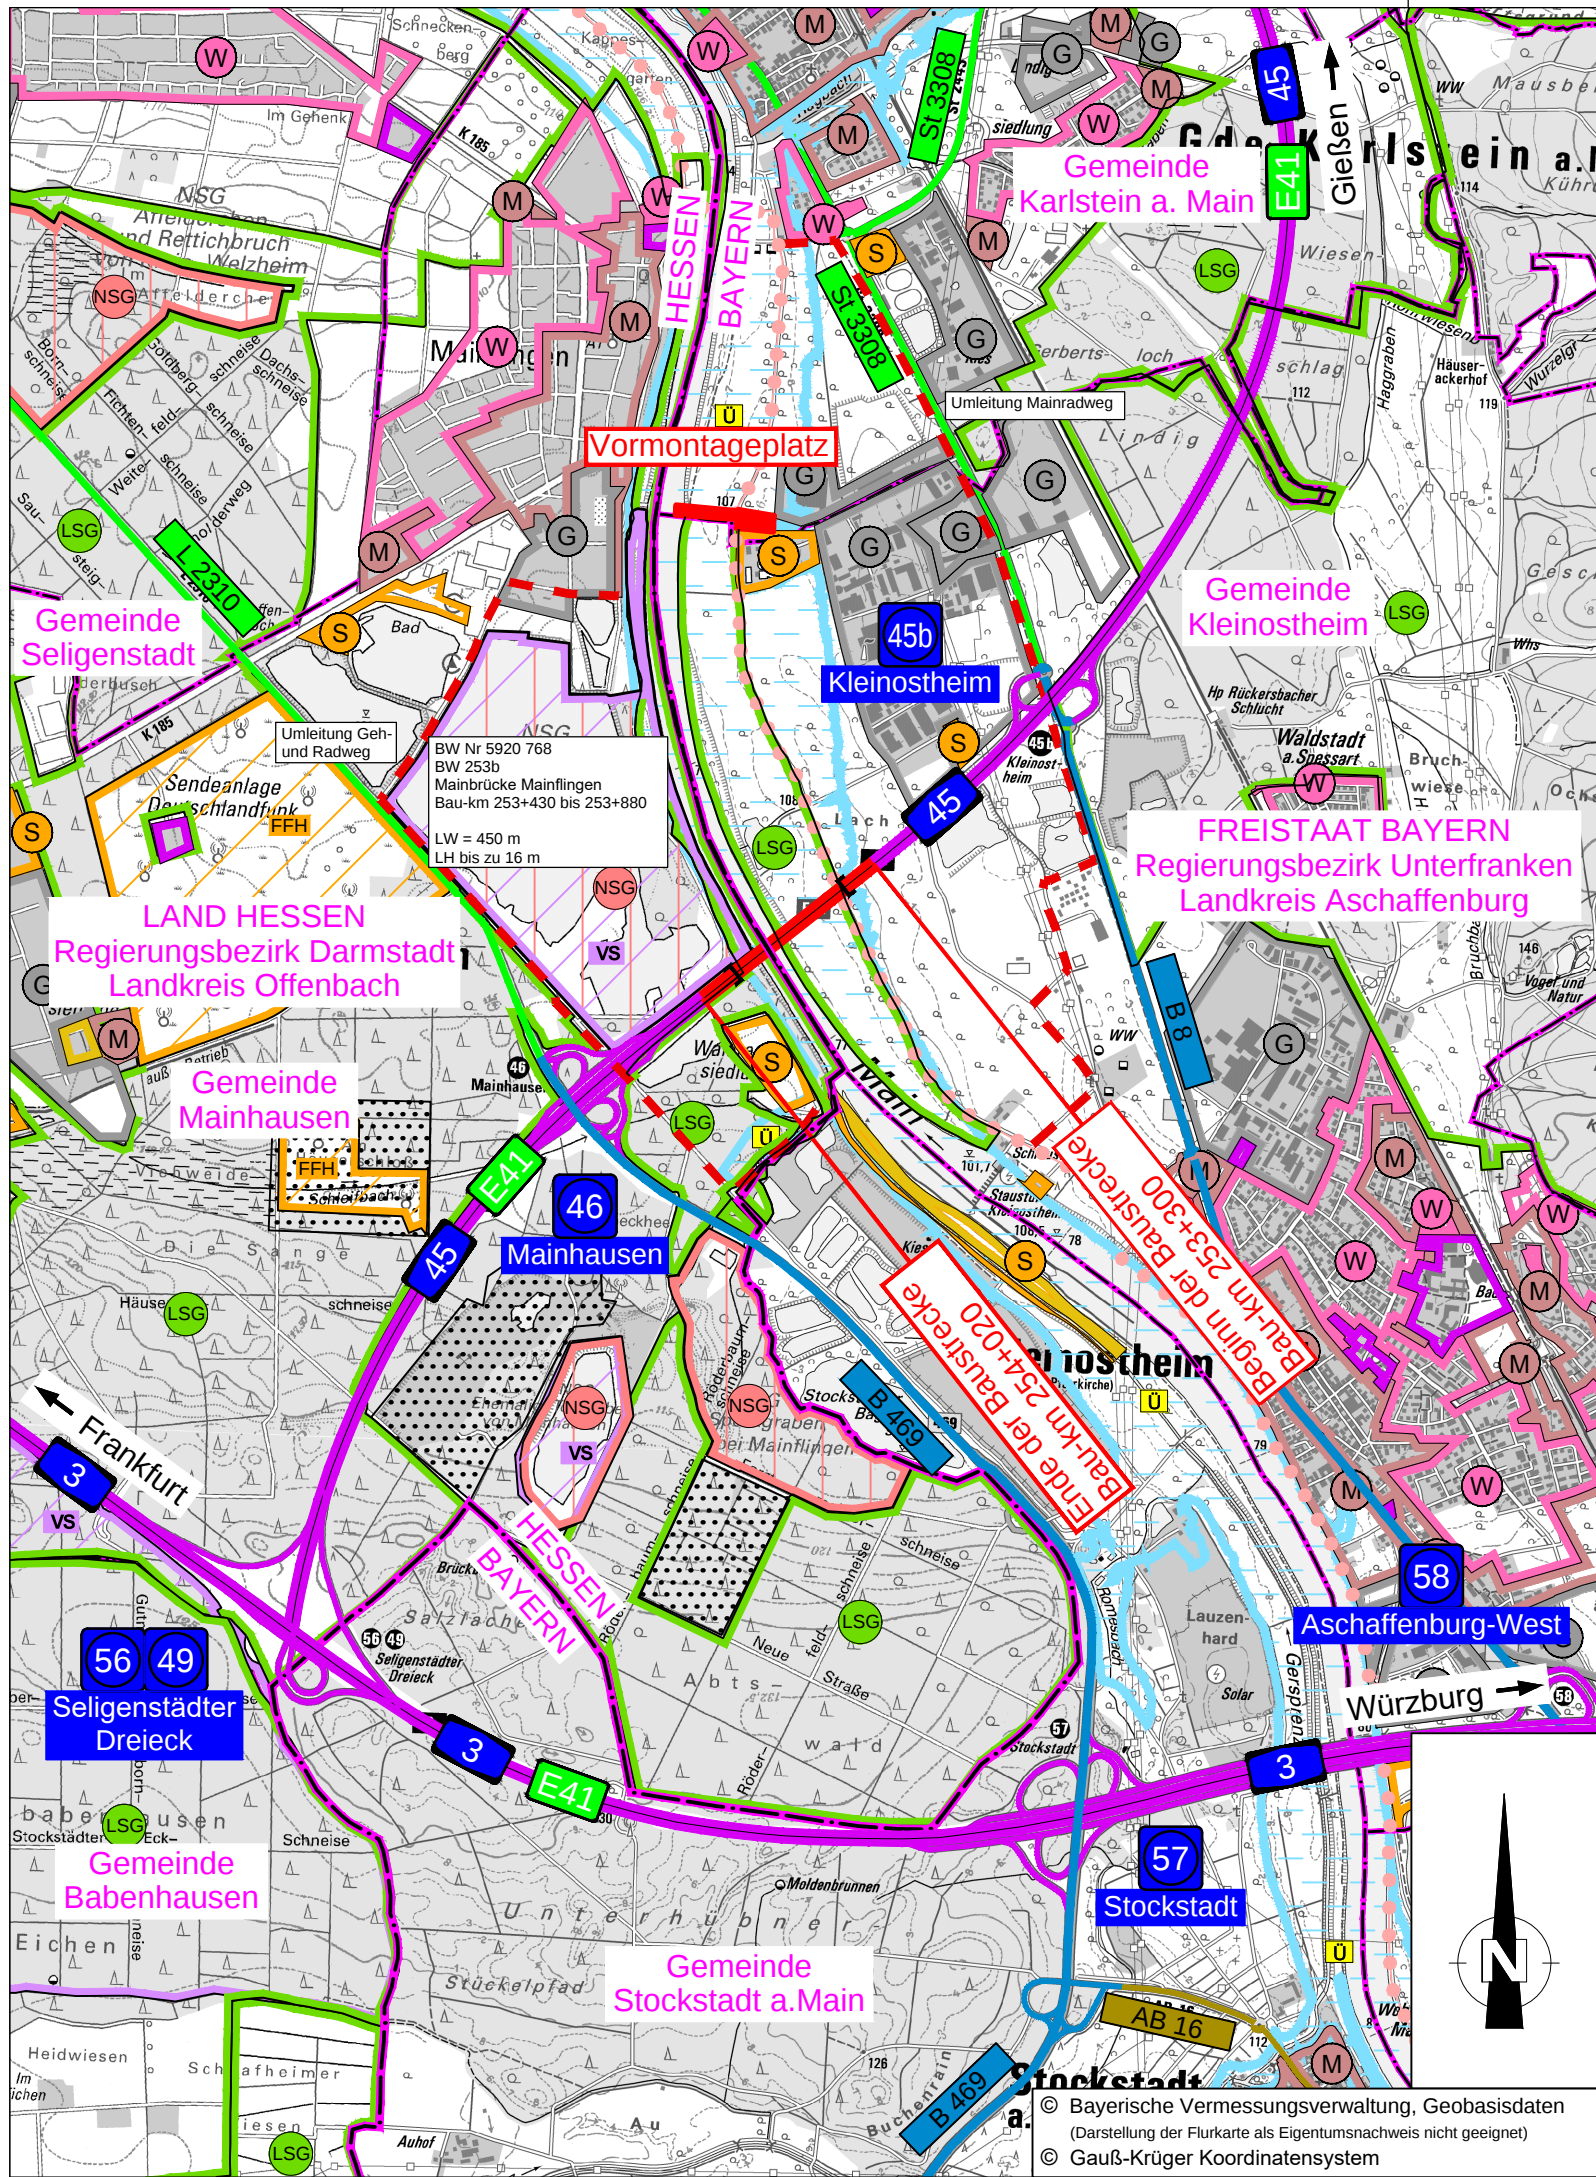

Zeichenerklärung

- Planung**
- Baumaßnahme
- Gebiete und Flächen**
- vorhanden
- Wohnbaufläche
 - gemischte Baufläche
 - gewerbliche Baufläche
 - Sonderbaufläche
 - Gemeinbedarf
- Verwaltung**
- Landesgrenze
 - Kreisgrenze
 - Gemeindegrenze
- Straßennetz**
- vorhanden
- Bundesautobahn
 - Bundesstraße
 - Staatsstraße
 - Kreisstraße
- Schutzgebiete**
Natur, Landschaft, Wasser
- FFH-Gebiet
 - Europäisches Vogelschutzgebiet
 - Naturschutzgebiet
 - Landschaftsschutzgebiet
 - Überschwemmungsgebiet
- weitere Gebiete**
- Deponie
 - militärisches Gebiet
- Sonstiges**
- Mainradweg
 - Umleitung Radweg

WEIMANN • INGENIEURE
Ingenieurbüro für Bauwesen
Am Bach 1
97337 Dettelbach
E-Mail: info@weimann-ingenieure.de
Tel. 09324 / 9819-0
Fax: 09324 / 9819-100

	Datum	Name
bearbeitet	Nov. 2020	Dellmann
gezeichnet	Nov. 2020	Wanner
geprüft		
27. November 2020		

Autobahndirektion Nordbayern

Flaschenhofstraße 55
90402 Nürnberg
Tel.: 0911/4621-01, Fax: 0911/4621-456, E-Mail: poststelle@abdn.bayern.de

bearbeitet:	Gz: 4214	Dez. 2020	Schaller
gezeichnet:	Gz: -	-	-
geprüft:	Gz: 421	Dez. 2020	Meinert
Gz: -			
PSP Nr.: B02S.ABAD0046.00.G0.			
Projekt: Mainbrücke Mainflingen/W45_B253,515/ASB 5920768			
Dateiname:			

Nr.	Art der Änderung	Datum	Zeichen

FESTSTELLUNGSENTWURF

Straßenbauverwaltung Freistaat Bayern
Autobahndirektion Nordbayern
Straße / Abschn.-Nr. / Station: A45 / 160 / 1,016
PROJIS-Nr.: -

Unterlage / Blatt-Nr.: 3
Übersichtslageplan
Maßstab: 1 : 25 000

BAB A45 Gießen - Aschaffenburg
AS Kleinostheim - AS Mainhausen
Erneuerung der Mainbrücke Mainflingen, BW 253b
von Bau-km 253+300 bis 254+020

aufgestellt:
Autobahndirektion Nordbayern
Nürnberg, den 28.12.2020

Stadelmaier, Baudirektor