




Planung

- Einschnittsböschung
- Entwässerungsmulde
- Bankett
- Fahrbahn
- Bankett
- Mittelstreifen
- Bankett
- Fahrbahn
- Bankett
- Dammböschung
- Bauwerk
- Mittelstreifenüberfahrt
- Radweg
- Natursteinpflaster
- Steinschüttung
- Geländeauflage
- Geländeabtrag

Entwässerung

- best. Entwässerung
- gepl. Entwässerung
- gepl. Abzweigschacht
- Rückbau

Sonstiges

- Baufeldgrenze
- A/E-Fläche (geplant)

Versorgungseinrichtungen

siehe Unterlage 16.2

Zeichenerklärung

0.202% 0.208%
700.50m 701.00m

2.5%

Bestand Strasse und Topographie

Schutzgebiete

Natur, Landschaft, Wasser

- Überschungsungsgebiet
- Landschaftsschutzgebiet
- Naturschutzgebiet
- EU-Vogelschutzgebiet
- Waldfläche
- Wasserfläche

Verwaltung

- Landesgrenze
- Gemeindegrenze
- Flurstücksgrenze

Regelungsverzeichnis

- 1.1 Straßen, Wege, Zufahrten
- 3.1 Entwässerung
- 2.1 Bauwerke und Anlagen
- 3.2 Gewässerabau

WEIMANN • INGENIEURE
Ingenieurbüro für Bauwesen

Am Bach 1
97337 Dettelbach
E-Mail: info@weimann-ingenieure.de

Tel. 09324 / 9819-0
Fax 09324 / 9819-100

Datum: Nov. 2020
Name: Dellmann
bearbeitet: Nov. 2020
gezeichnet: Nov. 2020
geprüft: Wanner

27. November 2020

Autobahndirektion Nordbayern

Flaschenhofstraße 55
90402 Nürnberg

Tel.: 09114621-01, Fax: 09114621-456, E-Mail: poststelle@abdn.bayern.de

bearbeitet: Gz. 4214
gezeichnet: Gz. 421
geprüft: Gz. -

Dec. 2020
Dec. 2020
Meinert

PSP Nr.: B025 ABAC0006 00.00

Projekt: Mainbrücke Mainflingen/BW 253/AS Mainhausen

Datenname: Lagerplan_Endzustand

Diese Unterlage wird mit der Planänderung 1 vom 04.05.2022 ersetzt durch Unterlage 5 / 1 P1

FESTSTELLUNGSENTWURF

Straßenbauverwaltung Freistaat Bayern

Autobahndirektion Nordbayern

Straße / Abschn.-Nr. / Station: A45 / 180 / 1.016

PROJIS-Nr.: -

Unterlage / Blatt-Nr.: 5 / 1
Lageplan Endzustand

Maßstab: 1 : 1000

BAB A45 Gießen - Aschaffenburg
AS Kleinostheim - AS Mainhausen
Erneuerung der Mainbrücke Mainflingen, BW 253b
von Bau-km 253+300 bis 254+020

aufgestellt:
Autobahndirektion Nordbayern
Nürnberg, den 28.12.2020

Sigdmair, Baudirektor