



Schnitt A-A

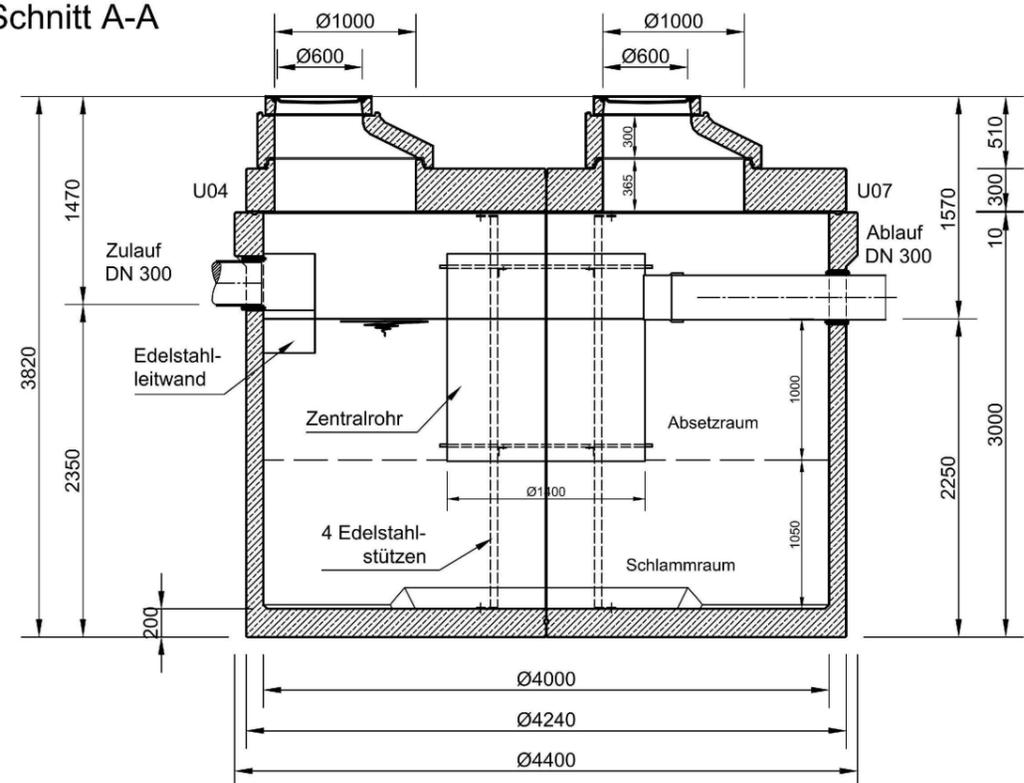

Grundriss

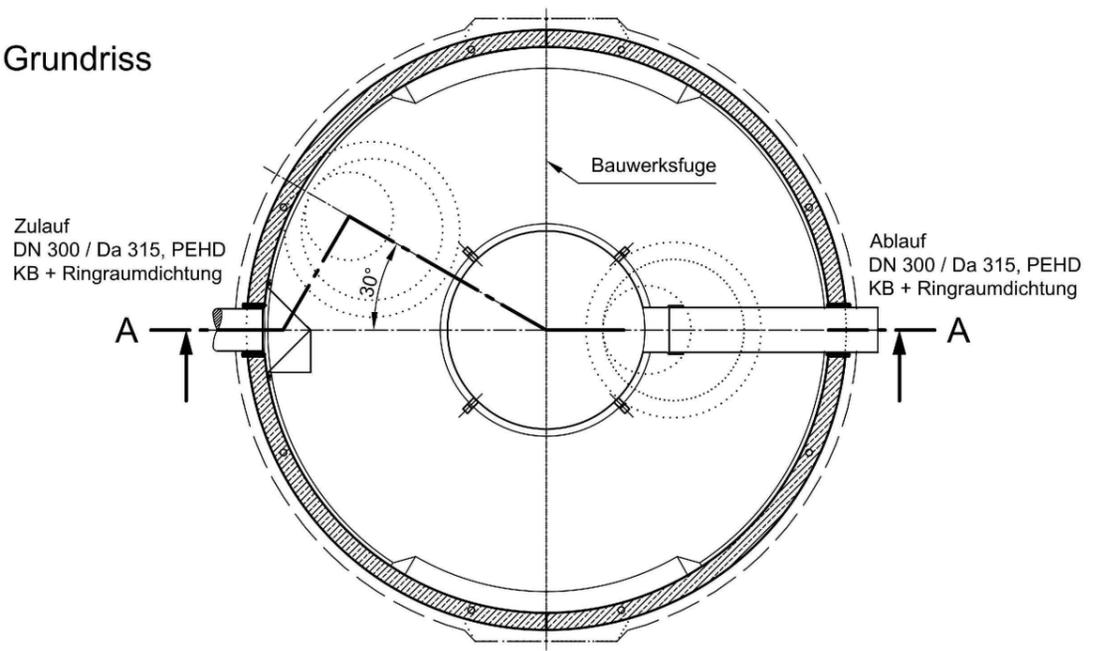

NACHRICHTLICH

**WEIMANN • INGENIEURE**  
 Ingenieurbüro für Bauwesen  
 Am Bach 1 Tel. 09324 / 9819-0  
 97337 Dettelbach Fax. 09324 / 9819-100  
 E-Mail: info@weimann-ingenieure.de

	Datum	Name
bearbeitet	Nov. 2020	Dellmann
gezeichnet	Nov. 2020	Wanner
geprüft	<i>[Signature]</i>	

Autobahndirektion Nordbayern



Flaschenhofstraße 55  
 90402 Nürnberg

Tel.: 0911/4621-01, Fax: 0911/4621-456, E-Mail: poststelle@abdnb.bayern.de

bearbeitet:	Gz: 4214	Dez. 2020	Schaller
gezeichnet:	Gz: -	-	-
geprüft:	Gz: 421	Dez. 2020	Meinert
	Gz: -	-	-
PSP Nr.: B02S.ABAD0046.00.G0.			
Projekt: Mainbrücke Mainflingen/W45_B253,515/ASB 5920768			
Dateiname:			

Nr.	Art der Änderung	Datum	Zeichen

FESTSTELLUNGSENTWURF

Straßenbauverwaltung Freistaat Bayern	Unterlage / Blatt-Nr.: 8.2
<b>Autobahndirektion Nordbayern</b>	<b>Systemplan</b>
Straße / Abschn.-Nr. / Station: A45 / 160 / 1,016	Absetzschacht (nachrichtlich)
PROJIS-Nr.: -	Maßstab: 1 : 50

**BAB A45 Gießen - Aschaffenburg**  
**AS Kleinostheim - AS Mainhausen**  
**Erneuerung der Mainbrücke Mainflingen, BW 253b**  
 von Bau-km 253+300 bis 254+020

aufgestellt:  
 Autobahndirektion Nordbayern  
 Nürnberg, den 28.12.2020  
*[Signature]*  
 Stadelmaier, Baudirektor