



LAGEPLAN /Site Plan
MASSSTAB/Scale 1:300

LEGENDE /Legend

- SYMBOLS / SYMBOLS
- WASSERGEFÄHRDENDE STOFFE ± 0.00 m
Location of substances that are hazardous to water
 - WASSERGEFÄHRDENDE STOFFE DACHKÜHLEREBENE
Location of substances that are hazardous to water at roof radiator level
 - UNTERIRDISCHER SPEICHERTANK
Underground storage tank

ITEM	BESCHREIBUNG /Description
1	ETHYLENGLYKOL/Ethylene Glycol
2	SCHMIERÖL FÜR MOTOREN/Lubricating Oil for Engine
3	TRANSFORMATOR-ÖL/Transformer Oil
4	BATTERIESÄURE/Battery Acid
5	HARNSTOFF/Urea
6	ALTÖL GASMOTOREN/Waste Oil from Gas Engines
7	NEUTRALIT/Neutralit
8	GENERATORSCHMIERÖL/Generator Oil

HINWEISE / NOTES


1. Alle Abmessungen sind in Millimetern und Höhenangaben in Metern.
All dimensions are in millimeter and elevations in meter.

2. Wenn nicht ausdrücklich angegeben, sind die Abmessungen und Höhen in der Zeichnung nur Richtwerte.
If not explicitly detailed, dimensions and elevations in the drawing are indicative.

BEZUGSZEICHNUNGEN/REFERENCE DRAWINGS

- ANLAGENLAYOUT / General Layout

Lageübersicht

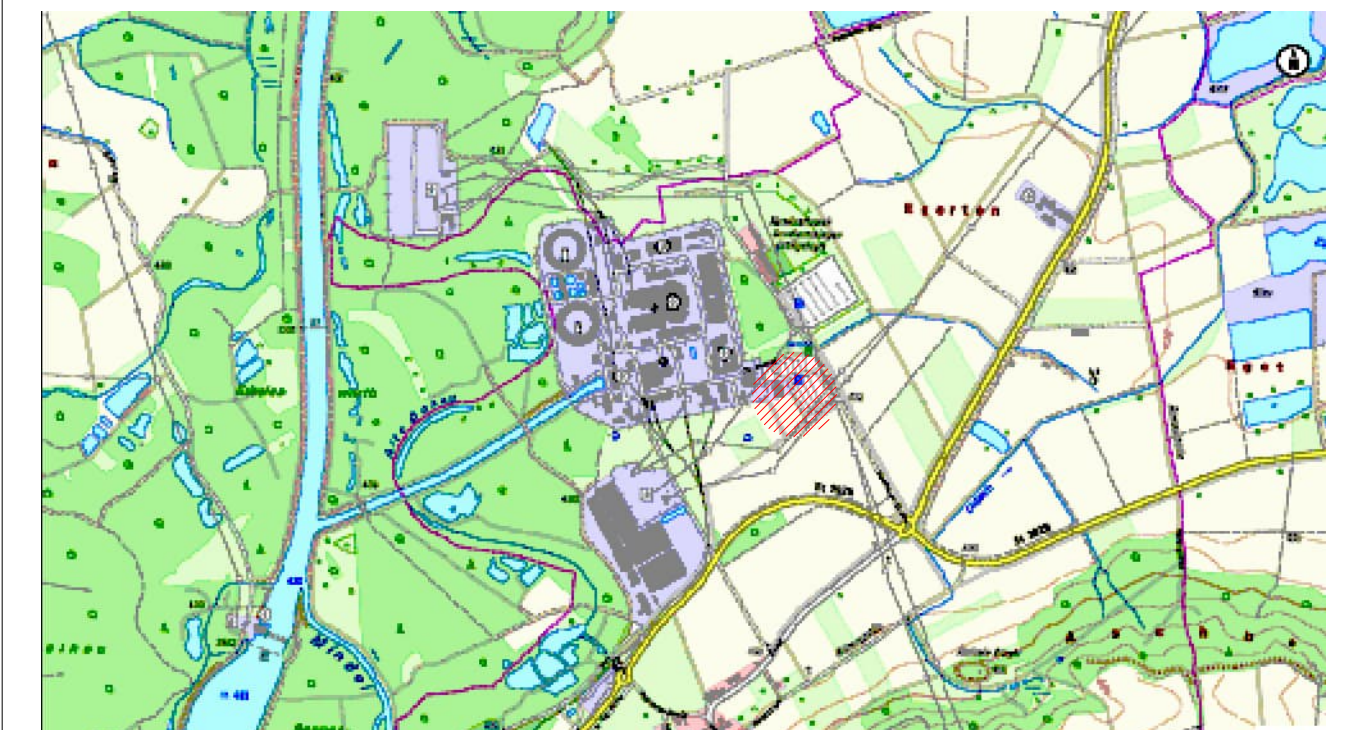

Bauherr: H2-Ready Gasmotoren-Anlage (Peakeranlage)
PlanScale 1:50000 Generelles Grundrissvermögen

Entwerfer/Author: Bauvertragsberechtigter
RWE Generation SE -
RWE Platz 3
45141 Essen

Logo	Planersteller M MONT MACDONALD	Planenummer 244	0000-00
Engineering	Bauherr RWE Generation SE	Index 00	Index Datum 21.11.24
RWE RWE Technology International GmbH	Druck 21.11.24	Uf	Beratung LAGEPLAN Site Plan WASSERGEFÄHRDENDE STOFFE Location of Substances Hazardous to Water
	gepr. 21.11.24	LDR	
	inspr. 21.11.24	LA	
Genehmigungsplanung			Kapitel BSHSG-Komplex 12.04.01

Zeichnungsnummer:			
Maßstab 1:300	Form A0	Stück-Nr. Ers.L.	Ausfertigung (-) Datei-Name
Losungseinheit	Kurzzeichen	Referenzzeichen	DCC
00	21.11.2024	LF	LD.R
Index	Datum	Bearbeiter	Geprüft
ERSTE AUSGABE / FIRST ISSUE			
Änderungsmerk			

VORLIEGENDE ZEICHNUNG IST URHEBERRECHTLICH GESCHÜTZT. JEDE Vervielfältigung AUCH VON AUSSCHNITTEN IST VERBOTEN!