

Bundesland Bayern  
 Regierungsbezirk Unterfranken  
 Landkreis Bad Kissingen  
 Gemeindefreies Gebiet Römershager Forst-Nord  
 Gemarkung Römershager Forst-Nord


**Bauwerk W\_7\_B590a**  
 Überführung der B27  
 Anschlussstelle Bad Brückenau/Volkers  
 KrW = 84 gon, BzG = 16,50m, LH 5,14 m

Ingenieurbüro R. Göller GmbH  
 Telefon: 0911 957 297-0 e-mail: info@r-goeller.de  
 90439 Nürnberg, Geiseseestr. 13

### Zeichenerklärung

- Planung**
- Einschnittsböschung
  - Mulde mit Fließrichtung
  - Bankett
  - Fahrbahn mit Fahrstreifenaufteilung
  - Mittelstreifen mit Achse
  - Fahrbahn mit Fahrstreifenaufteilung
  - Bankett
  - Dammböschung
  - Entwässerungsgraben
  - Geländeangleichung/-modellierung
- Sonstiges**
- Baufeldgrenze
  - Bohrpfahlwand
  - Stützmauer
  - Betongleitwand gem. RPS
  - Bachverlegung
  - Rückbau Fahrbahn/Bauwerksabbruch
  - Standstreifenertüchtigung (Durchführung in Vorphase)
  - BE-Flächen
  - prov. Baustraßen/Radweg, asphaltiert; Rückbau nach Fertigstellung
- Entwässerung**
- vorhanden    geplant
- RW    Entwässerungsleitung
  - o    Kontrollschacht
  - Rohrdurchlass mit Böschungskopf
  - Fließrichtung
  - Fahrbahnablauf
- Versorgungseinrichtungen**
- vorhanden    geplant
- BAB-Kabelanlagen
  - Telekom Fernmeldekabel
  - Bayernwerk Netz GmbH Stromkabel
  - NGN Fiber Network GmbH & Co. KG Telekommunikationskabel
  - Osthessen Netz GmbH Stromkabel
  - Kanal Kläranlage
- Regelungsverzeichnis**
- 4,5    Nr. im Regelungsverzeichnis

- Schutzgebiete Natur, Landschaft, Wasser**
- Tabuflächen
  - Schutzzaun
- Straßennetz**
- A7 E45 Bundesautobahn
  - KG 24 Kreisstraße
  - B 27 Bundesstraße
- Verwaltung**
- Bundeslandgrenze
  - Gemeinde-/Gemarkungsgrenzen Bayern
  - Flurgrenzen Hessen
  - Flurstücksgrenzen

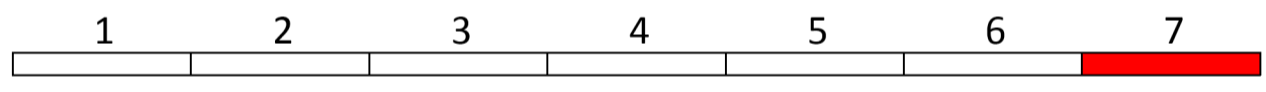

Entwurfsbearbeitung:		bearbeitet: 12/2023 A. Dorokhov
Ingenieurbüro R. Göller GmbH		gezeichnet: 12/2023 A. Dorokhov
Berater Ingenieur für Bauwesen BaykaBa		geprüft: 08.12.2023 R. Goller
90439 Nürnberg - Geiseseestr. 13		Projekt-Nr.: 19010.1
Tel. 0911/95 12 97-0 e-mail: info@r-goeller.de		Nürnberg, 08.12.2023
		gez. R. Goller, Disipling (FH)

Die Autobahn		bearbeitet: A111 Mallon
Niederlassung Nordbayern		gezeichnet: A111 Rüdhardt
Flaschenhofstraße 55, 90402 Nürnberg		geprüft: 06.22.2023
		PSR-Nr.: 062252.00
		Datei: U_1_1_Lageplan_Bauzustand_Blatt_7.pdf

3			
2			
1			
Nr.	Art der Änderung	Datum	Zeichen

Lagesystem	GK (4 Meridianstreifen) EPSG: 31468	Ursprungsdatum	12/2017
Höhensystem	DHHN92, Status 160	Vermessung	12/2017

## FESTSTELLUNGSENTWURF

Die Autobahn GmbH des Bundes  
 Straße / Abschnitt-Nr. / Station: A7 / 80 / 14.577 bis 120 / 0.262  
 PROJIS-Nr.:  
 Unterlage / Blatt-Nr.: 5.1 / 7  
**Lageplan Bauzustand**  
 Bau-km 589+800 bis 590+337,125  
 Maßstab: 1 : 1000

**BAB A7 Fulda - Würzburg**  
 Erneuerung der Talbrücke Grenzwald (BW 587a)  
 Bau-km 585+585,405 bis 590+337,125

Aufgestellt: 14.12.2023  
 Niederlassung Nordbayern  
 Abteilung A1 Planung  
 I.A. Rüdhardt, Teamleiter

Geprüft: 14.12.2023  
 Niederlassung Nordbayern  
 Abteilung A1 Planung  
 I.A. Mallon, Abteilungsleiter

Untertage wird ersetzt durch  
 Tunnel-km 13,02-2026