




Zeichenerklärung

Gebiete und Flächen

vorhanden

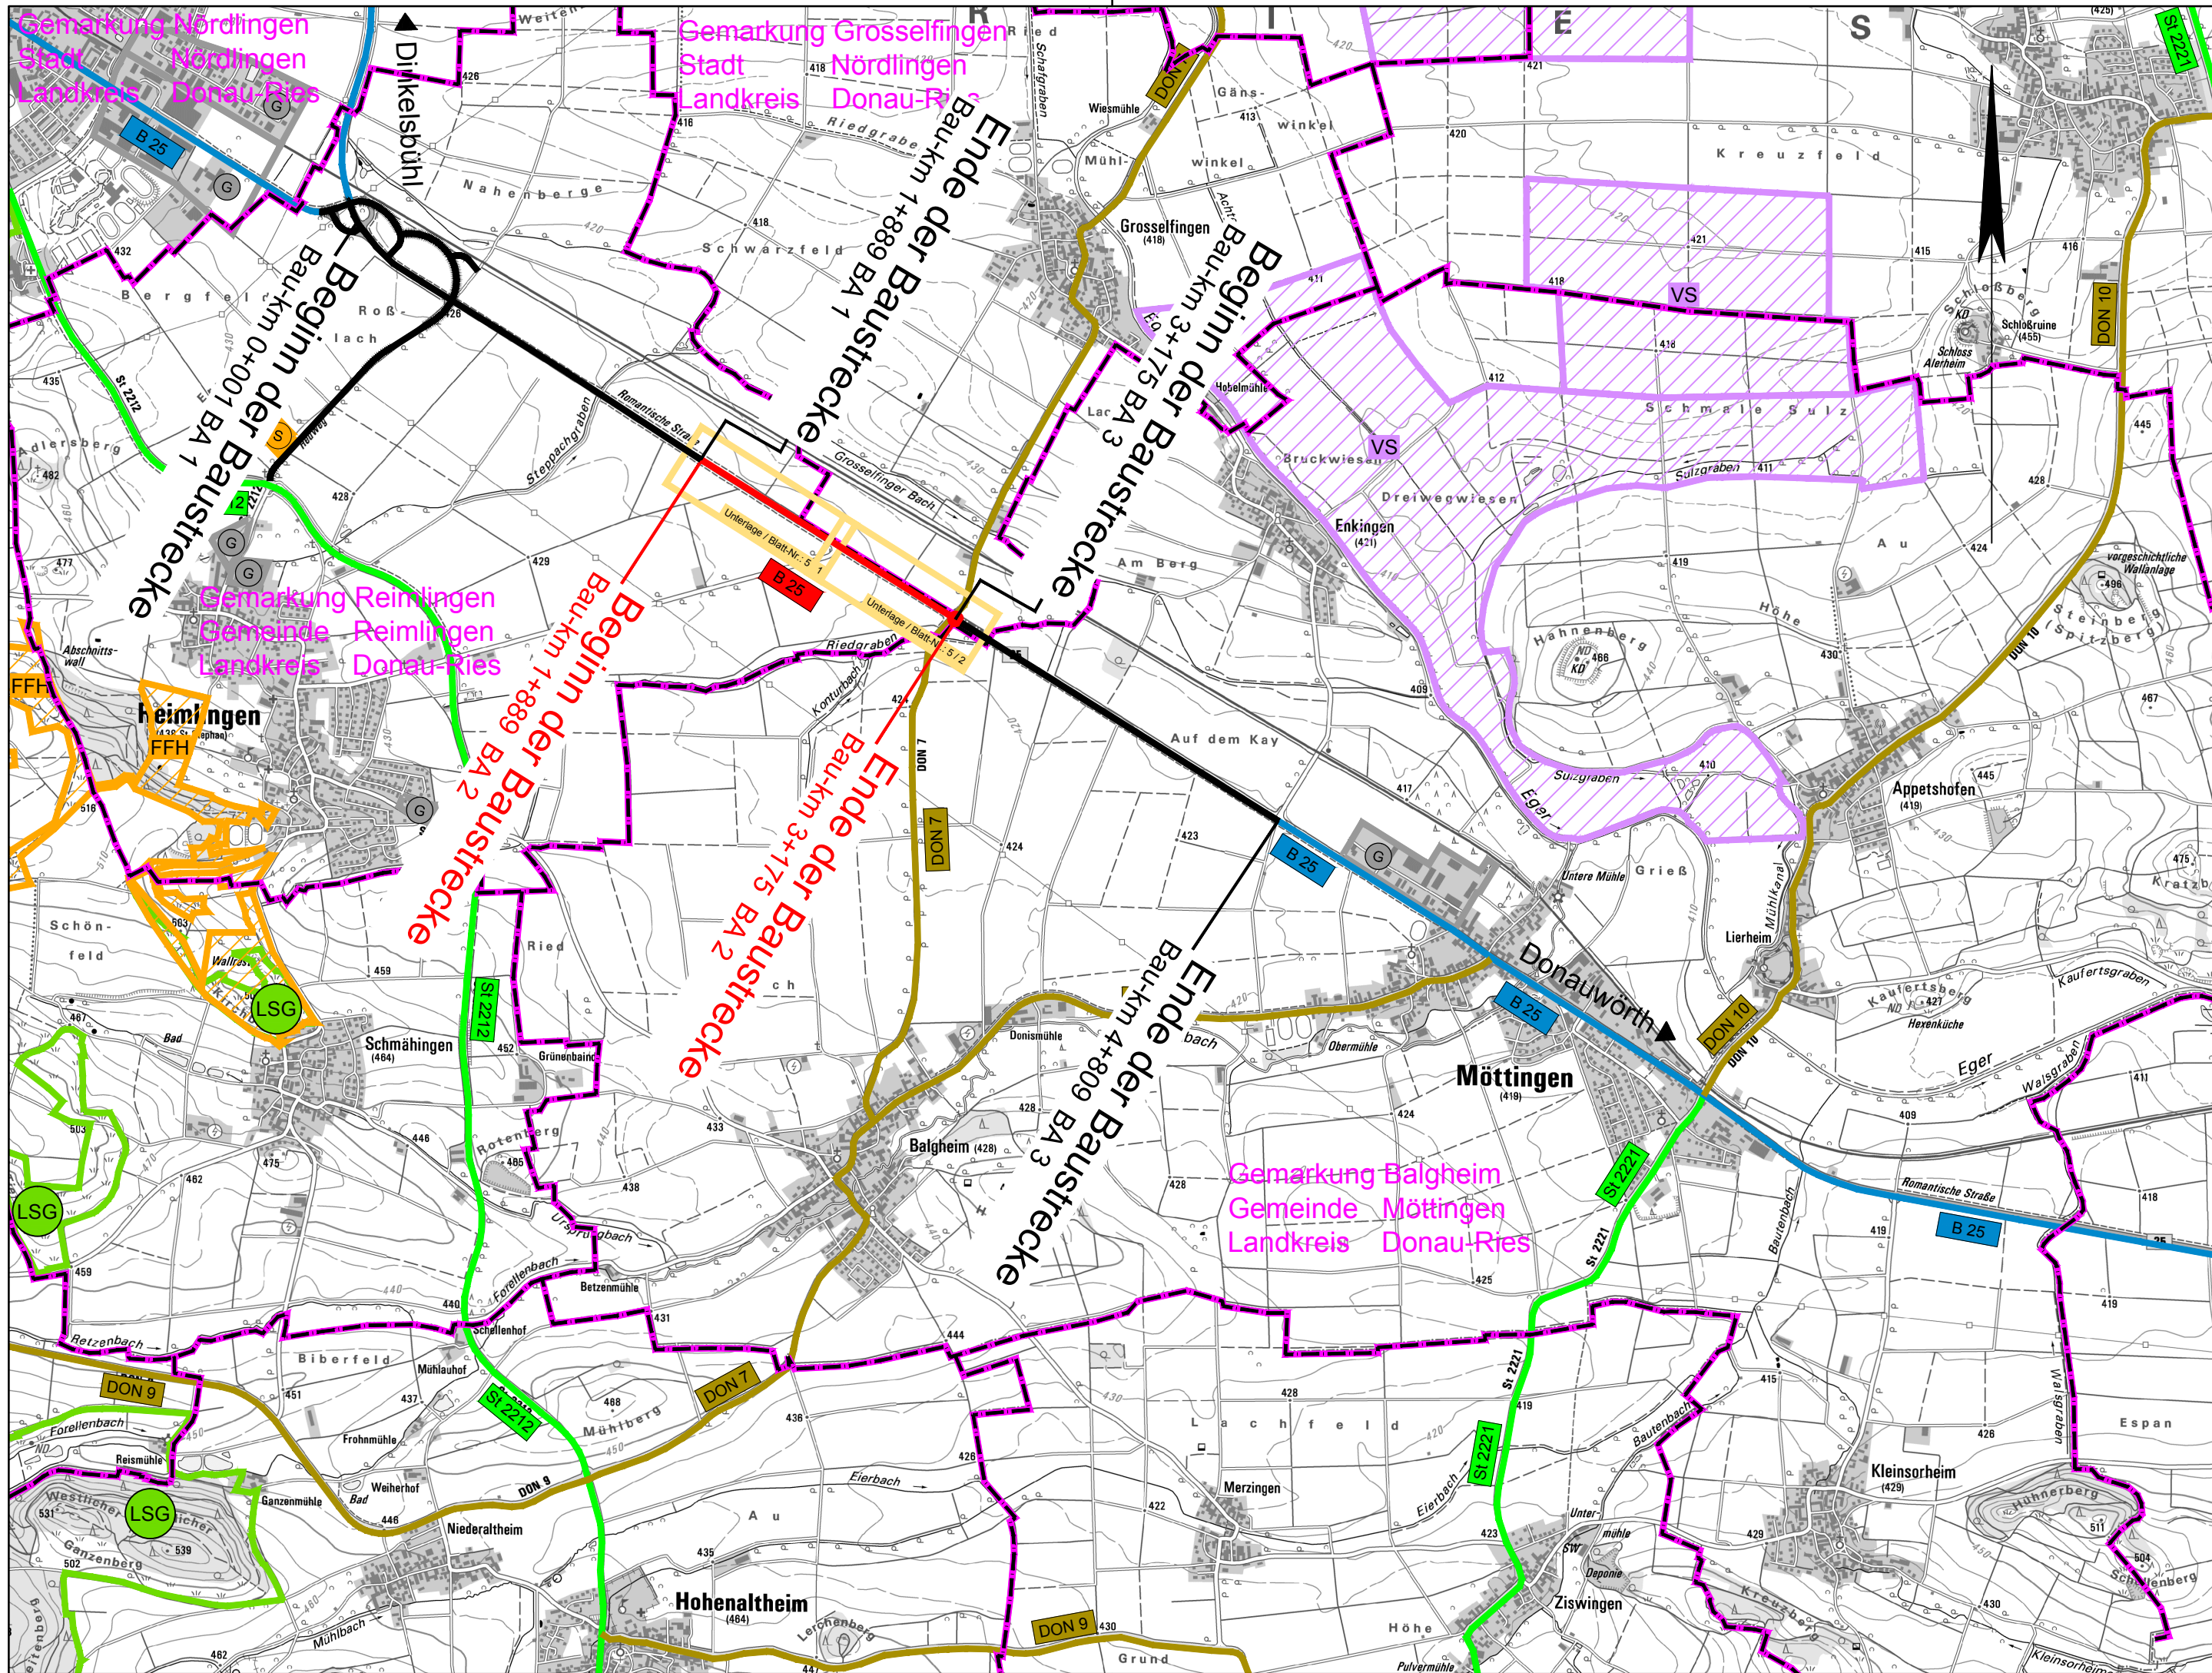

gewerbliche Baufläche



Sonderbaufläche

Schutzgebiete

Natur, Landschaft, Wasser:



Europäisches Vogelschutzgebiet



FFH-Gebiet



Landschaftsschutzgebiet

Straßennetz

vorhanden



Bundesstraße



Landesstraße / Staatsstraße



Kreisstraße



Gemeindeverbindungsstraße



Baumaßnahme einbahnig




Knotenpunkt plangleich

Verwaltung:



Gemeindegrenze

© Bayerische Vermessungsverwaltung, Geobasisdaten
(Darstellung der Flurkarte als Eigentumsnachweis nicht geeignet)
© Bayerisches Landesamt für Umwelt, www.lfu.bayern.de
Lagefestpunkt im GK-System, Lagestatus 120 und
DHHN12- System, Höhenstatus 100

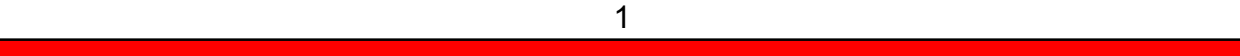

Entwurfsbearbeitung:		Datum	Zeichen
<i>iv. G.</i>	H.P. Gauff Ingenieure GmbH & Co. KG - JBG - Beuthener Straße 41-43 Tel. (0911) 9409-0	bearbeitet 23.07.2018	Schnabel
		gezeichnet 23.07.2018	Allgaier
		geprüft 25.07.2018	Wagner

Staatliches Bauamt Augsburg		bearbeitet:	
Holbeinstraße 10 86150 Augsburg		gezeichnet:	
Tel.: 0821/2581-0, Fax: 0821/2581-214, E-Mail: poststelle@stbaa.bayern.de		geprüft:	
		PSP Nr.: B71S.ABB0017.00.CO.10	
		Projekt: 2+1_Nördlingen-Möttingen	
		Datei:	

Nr.	Art der Änderung	Datum	Zeichen

FESTSTELLUNGSENTWURF

Straßenbauverwaltung Freistaat Bayern	Unterlage / Blatt-Nr.: 3 / 1
Staatliches Bauamt Augsburg	Übersichtslageplan
Straße / Abschn.-Nr. / Station: B25_530_1,903 bis B25_540_0,010	Maßstab: 1 : 25.000
PROJIS-Nr.:	

B25 Nördlingen - Donauwörth
dreistreifiger Ausbau Nördlingen - Möttingen
BA 2 Bau-km 1+889 bis 3+175

aufgestellt: Staatliches Bauamt Augsburg	
 Scheckinger, Ild. Baudirektor Augsburg, den 01.08.2019	