


Plan 1/5 (PN35)



Anlage 1a zu Projekt: 21123_sch_str_johanneskirchnerstr_swm

Bemerkungen:

Anlage zur Unterlage 10.1
Planunterlage zur Schalltechnischen Untersuchung (gu02_v1 (Verkehr), Index 1)
Schalltechnische Untersuchung Nr. 21123_sch_str_johanneskirchnerstr_swm_gu02_v1
Darstellung: V01 (Trambahn - Nachtzeitraum) - Prog. - Nullfall 2035
Lageplan der Immissionsorte mit Fassadennummern
Beurteilungszeitraum: Nacht (V01) (PN35) - nur Trambahn

Legende - Gebietsnutzung

-  (W) neues Wohngebiet (5949)
-  (W) altes Wohngebiet (5949)
-  (M) Misch-Wohngebiet (6454)
-  (M) Mischgebiet (6454)
-  (SO) Schenkholz (5747)
-  (M) Verwaltung (6454)
-  (SO) Krankenhaus (5747)
-  (SO) Altbauw. Koi. (5747)
-  (SO) Kirche (5949)
-  Keimgartenanlage (64) nur Tag
-  (G) Gewerbe (6509)
-  (W) Lärmschranke (6454)
-  (M) Lärmschranke (6509)
-  (G) Lärmschranke (7265)
-  Grünflächen (-/-)

Legende - Symbole

- Fassennummer (IO + Ebene + Fassennummer) = Immissionsnummer

 - A = Schutzabschnitt: IO = Immissionsort Nr. unterste Anwesen mit und ohne Hausbeurteilung
 - A = Schutzabschnitt: IO = Immissionsort Nr. Anwesen außerhalb des Schutzabschnitts baulichen Eingriffs
 - Grenzen der Maßnahme (Beginn / Ende - baulicher Eingriff)
 - Straßenscheit (schwarz) (hier: Deckschichtkorrektur nach Vorgabe hier: maßgebliche Querlinie nach RL-S-19)
 - Schiene (rot) = Gleise Planung
 - Schiene (schwarz) = Gleise Bestand
 - Haus (grau) mit und ohne Anspruch auf Schallschutz (des "Grundes" und Lastfall - Prognose-Nutfall 2035 bzw. Prognose-Planfall 2035)
 - Haus (rot) mit Anspruch auf Schallschutz (des "Grundes" und "Darstellung Lastfall - Prognose-Planfall 2035 (3-streger Ausbau) (hier: keine Da Hausbeurteilungssymbol (Darstellung max. Beurteilungseingriff) hier: Variante V01 (PN35)
 - Schallschutzwand (Bestand) (oder bei Mauer - Darstellung wie Gebäude)
 - Schallschutzwand (Planung); (hier: - gegenstandslos -)
 - Wahl (Bestand); (hier: - gegenstandslos -)
 - Wahl (Planung); (hier: - gegenstandslos -)

Planverfasser:


hils consult gmbh
 Kolpingstr. 15
 86916 Kaufering
 fon: (0 81 91) 97 14 37
 fax: (0 81 91) 97 14 38
 www.hils-consult.de
 info@hils-consult.de

Planer:

 LAHMEYER DEUTSCHLAND Guerickestraße 25, 80805 München Tel. (089) 381607-0, Fax. (089) 381607-50 http://www.lahmeyer-deutschland.de		Datum	Nam
	bearb.	08/2022	Kämm
	gez.	08/2022	Kämm

1999, 2000, 2001,26

Auftraggeber: Stadtwerke München GmbH Mobilität - Verkehrsinfrastruktur Planung 	gepr.	08/2022	Verz.
		Datum	Nam
	bearb.	09/2022	Borow


Stadtwerke München GmbH Emmy-Noether-Straße 2 80992 München	gez.	09/2022	Borow
	gepr.	09/2022	Res

Schalltechnische Untersuchung (16. BImSchV)
Einwirkungen aus Trambahnverkehr - Johanneskirchner Str.

Lageplan Immissionsorte mit Fassadennummern (PN 2035)
Darstellung der Immissionsorte mit Fassadennummer
hier: Prog. - Nullfall 2035 (PN35) - Plan 1 von 5
TJO - 1509 Neubaustracke Tram Johanneskirchen
Beurteilungszeitraum: Nacht (V01) - nur Trambahn (Bestand)

Datei: (inBea46a)_21123_20220921_sch_str_johanneskirchnerstr_swm_gu02_v1.cna

Projekt-Nr. 21123 Bericht: gu02_v1 (Verkehr)	Maßstab 1 : 750 Plan-Nr. 1 von 5 (PN35)	Datum: 09/2022
---	--	----------------