


Plan 1/5 (Baulärm, BA 1 - PB 1, tags)



Anlage 3
zu Projekt: 21123_bla_bers_johanneskirchnerstr_swm

Bemerkungen:
Anlage zur Unterlage 10.3
Bericht Nr.: bla_bers_gu01_v2
Projekt Bez.: 21123_bla_bers_johanneskirchnerstr_swm_gu01_v2
Darstellung: V01 - Rasterlärmkarte - Baulärmprognose Beurteilungszeitraum Tag
Linien gleichen Beurteilungspegels (Isophonen), Raster 5,0 m x 5,0 m und 5 m über Gelände
und Lageplan der Immissionsorte mit Fassadennummern
Kritisches Bauszenario: Bauabschnitt 1 - Bauphase 1 - Abbruch Straße

Legende - Gebietsnutzung

[Symbol]	Industriegebiet AVV (70-)
[Symbol]	Gewerbe AVV (65/65)
[Symbol]	Mischgebiet AVV (60/45)
[Symbol]	allg. Wohn. AVV (55/40)
[Symbol]	reines Wohngebiet AVV (50/35)
[Symbol]	SO Erhöhung AVV (45/35)
[Symbol]	Freifläche

Legende - Symbole

[Symbol]	Fassadennummer (IO + Etage + Fassadennummer) = Immissionspunkt großes Symbol = IRW-ÄVY überschrieben, kleines Symbol = IRW-ÄVY eingehalten
A 010	A = Schutzabschnitt, IO = Immissionsort-Nr. (analog Verkehrslärmuntersuchung untersuchte Anwesen mit und ohne Hausbeurteilung)
[Symbol]	Grenzen der Maßnahme (Beginn / Ende - baulicher Eingriff)
[Symbol]	Haus (grau) mit und ohne Anspruch auf Schallschutz "dem Grunde nach"
[Symbol]	Hausbeurteilungssymbol (Darstellung max. Beurteilungspegel)
[Symbol]	Baulärm - Emissionsquelle (Flächenquelle)

Linien gleichen Beurteilungspegels
(Isophonen, tags) Raster 5,0 m x 5,0 m und 5 m über GOK

[Symbol]	> 35 - 40 dB(A)
[Symbol]	> 40 - 45 dB(A)
[Symbol]	> 45 - 50 dB(A)
[Symbol]	> 50 - 55 dB(A)
[Symbol]	> 55 - 60 dB(A)
[Symbol]	> 60 - 65 dB(A)
[Symbol]	> 65 - 70 dB(A)
[Symbol]	> 70 - 75 dB(A)
[Symbol]	> 75 - 80 dB(A)
[Symbol]	> 80 - dB(A)

Planverfasser:	hils consult gmbh Kölpingstr. 15 86916 Kaufering fon: (0 81 91) 97 14 37 fax: (0 81 91) 97 14 38 www.hils-consult.de info@hils-consult.de	Datum	Name
Planer:	LAHMEYER DEUTSCHLAND LAHMEYER DEUTSCHLAND Guerickestraße 25, 80805 München Tel. (089) 381607-0, Fax. (089) 381607-50 http://www.lahmeyer-deutschland.de	Datum	Name
Auftraggeber:	Stadtwerke München GmbH Mobilität - Verkehrsinfrastruktur Planung	Datum	Name
	Stadtwerke München GmbH Emmy-Noether-Straße 2 80992 München	Datum	Name

Schalltechnische Untersuchung - Baulärmprognose
Einwirkungen aus Baulärm - "kritisches Bauszenario Tag"

Lageplan der Immissionsorte und Emissionsquellen
Darstellung Lärmquellen für Bauabschnitt 1 - Bauphase 1 - Abbruch Straße
Darstellung Linien gleichen Schallpegels (Isophonen)
hier: Untersuchungsszenario V01 - Plan 1 von 5
TJO - 1509 Neubauschneide Tram Johanneskirchen
Beurteilungszeitraum: Tag (kritisches Bauszenario)

Datum: 21123_20221109_bla_bers_johanneskirchnerstr_swm_gu01_v2.cna

Projekt-Nr. 21123 Bericht: bla_bers_gu01_v2	Maßstab 1 : 700 Plan-Nr. 1 von 5	Datum: 10/2022
--	-------------------------------------	----------------