



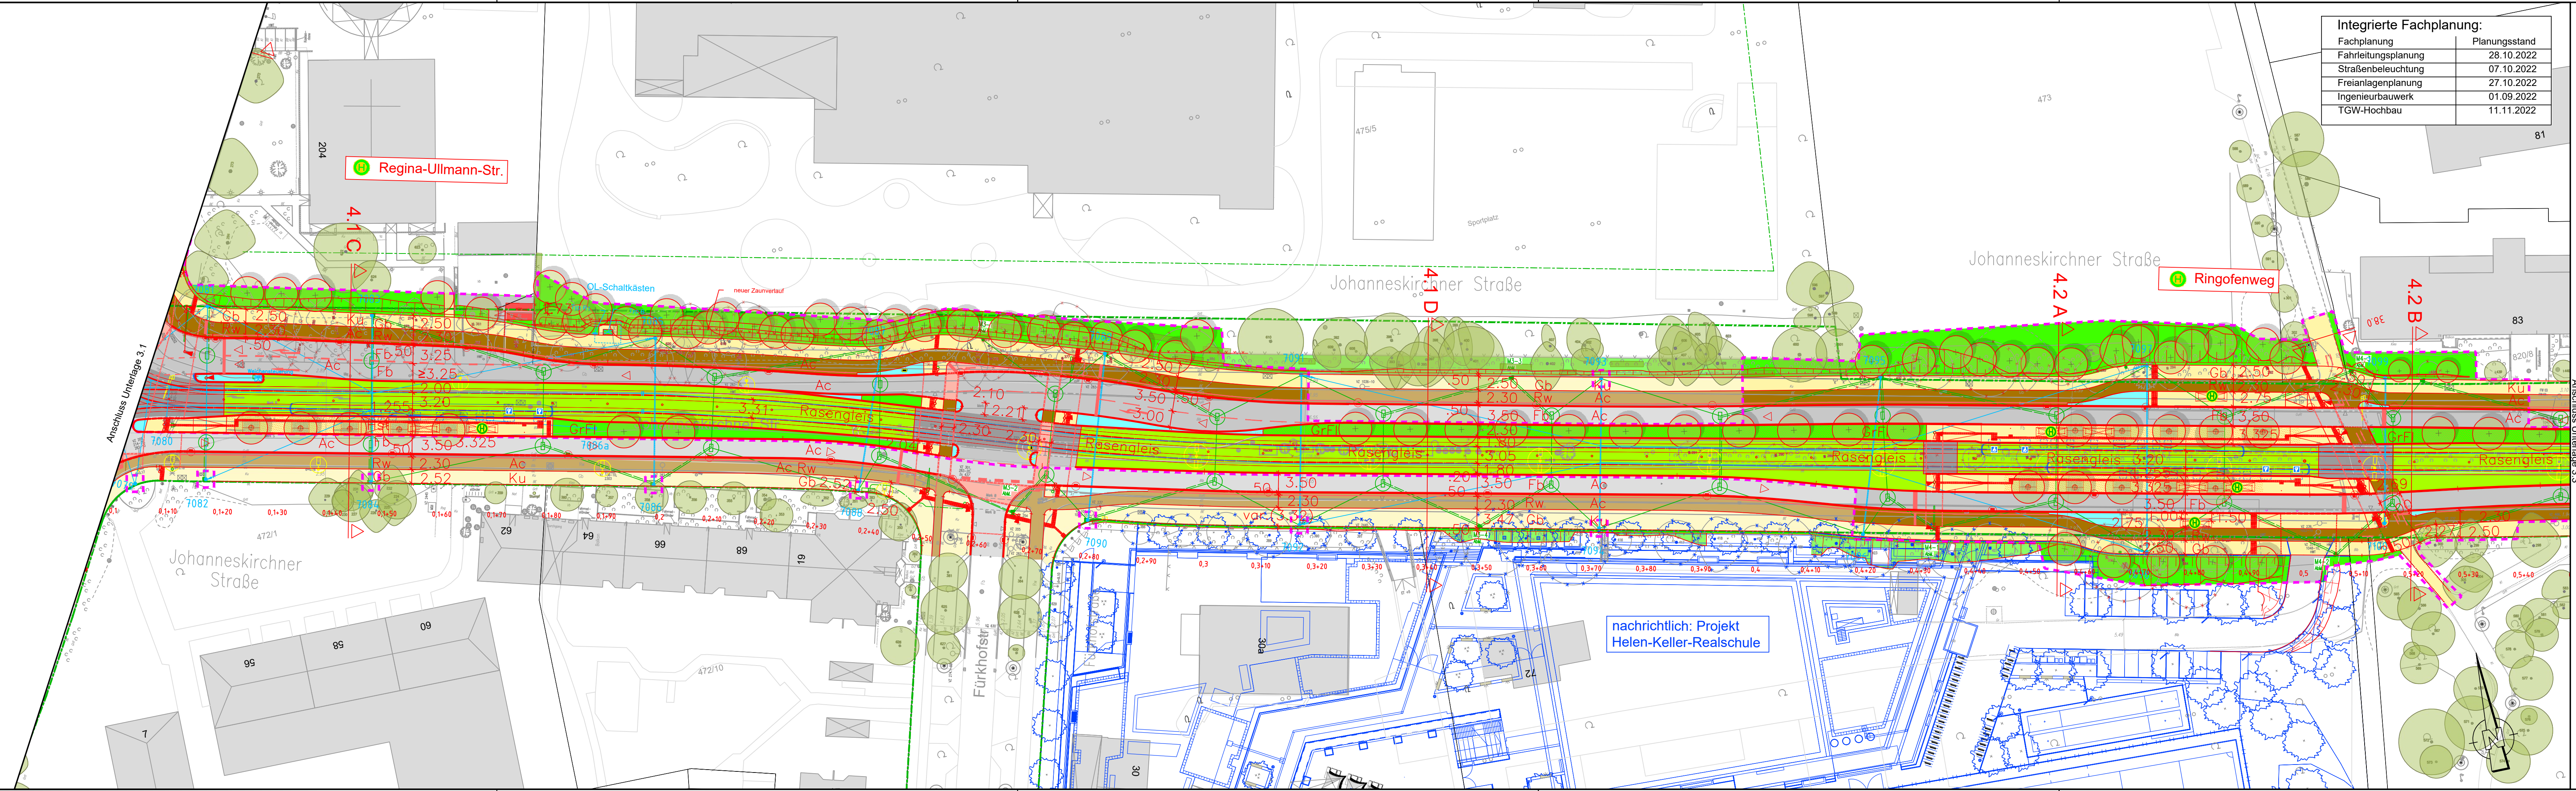

Integrierte Fachplanung:	
Fachplanung	Planungsstand
Fahrleitungsplanung	28.10.2022
Straßenbeleuchtung	07.10.2022
Freianlagenplanung	27.10.2022
Ingenieurbauplan	01.09.2022
TGW-Hochbau	11.11.2022

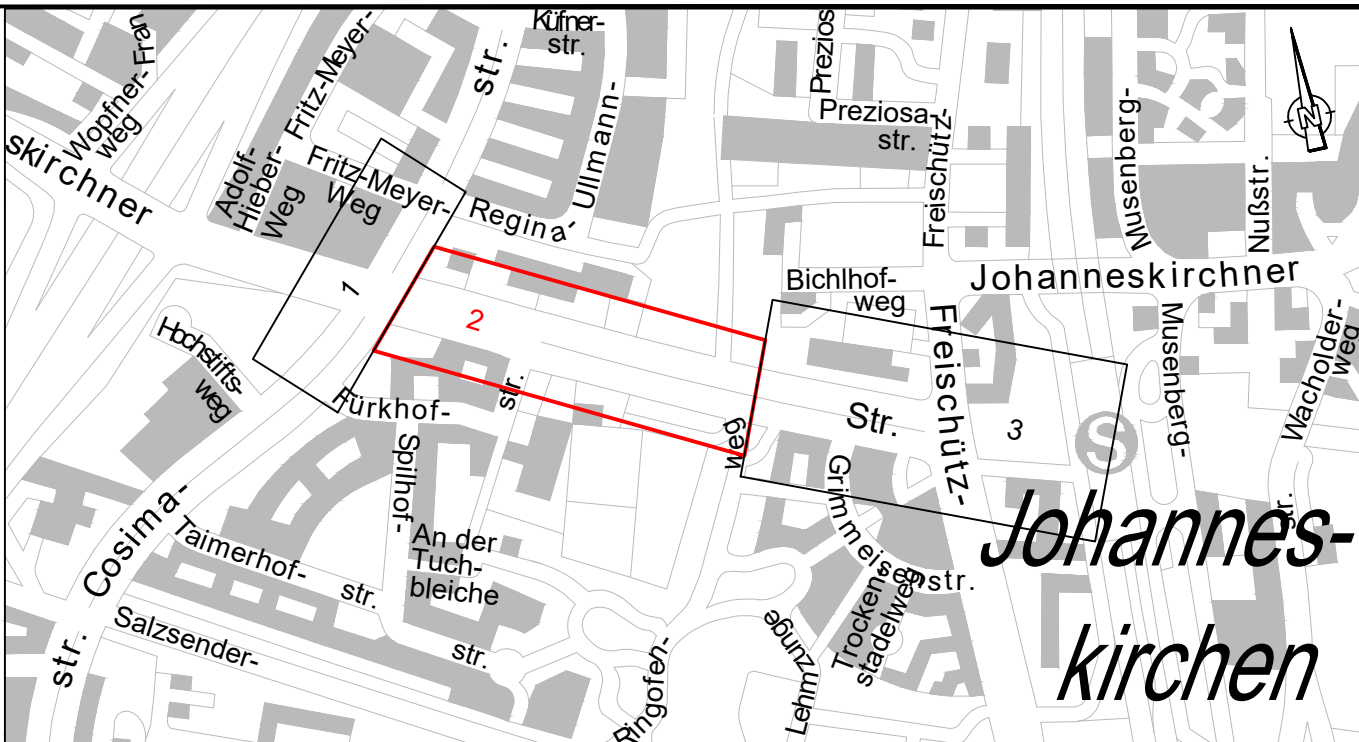

Planverfasser:	Proj.-Nr.: P_721985
 LAHMEYER DEUTSCHLAND Guerickestraße 25, 80805 München Tel. (089) 381607-0, Fax. (089) 381607-50 http://www.lahmeyer-deutschland.de	Datum: 29.11.2022
	Bearbeitet: WK
	Geprüft: NN

München, den 14.12.2022	 Stadtwerke München GmbH Ressort Mobilität Verkehrsinfrastruktur-Planung
M. Müller / L. Borowski Projektauftraggeber / Projektleiter	

Antrag auf Planfeststellung Planfeststellungsabschnitt 3

Planbezeichnung: Lageplan 02 Johanneskirchner Straße
Cosimastraße bis Haltestelle Ringofenweg

Höhen Bezugssystem	DHHN2016 (NHN)		
Lage Bezugssystem	UTM Zone 32N		
Bestand:	08.04.21	Karner Ingenieure	Proj.-Nr.: 1509
Vorplanung:	Nov. 2020	LAH	Plan-Nr.: TJO_4_VAN_LAH_LP_002_01_-_P
Entwurfsplanung:	Aug. 2022	LAH	Maßstab: 1:500
Genehmigungsplanung:	Nov. 2022	LAH	Kat.BI.Nr.: 549, 550, 551, 552 554, 555, 556, 557
Ausführungsplanung:			St.Bez.: 13) Bogenhausen

Nr.	Bearbeitet	Datum	Änderung