



D:\projekte\BVG\pdp_721985\cad\8301\TJO_4_EWP_LAH.dwg
zeichnet: gieseler/von LC488
Freitag, 12.12.2023

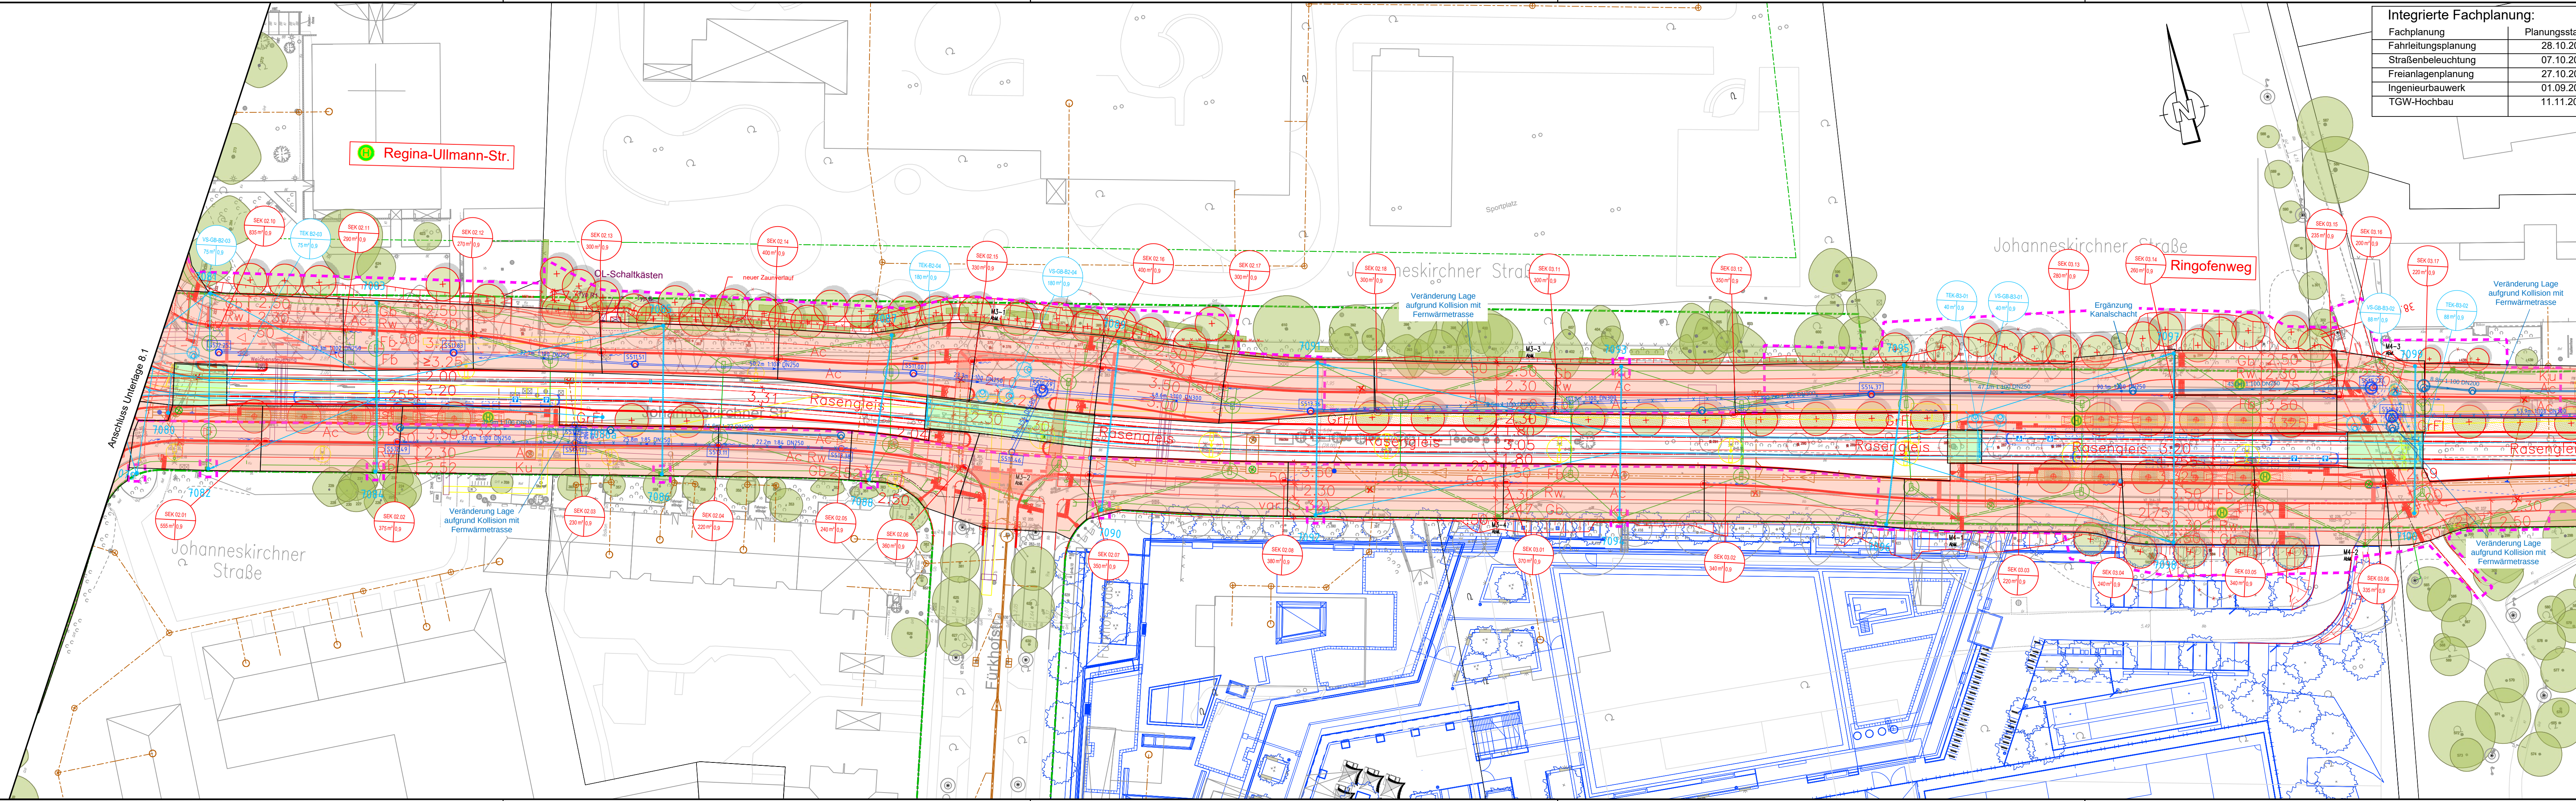

Integrierte Fachplanung:	
Fachplanung	Planungsstand
Fahrleitungsplanung	28.10.2022
Straßenbeleuchtung	07.10.2022
Freianlagenplanung	27.10.2022
Ingenieurbauwerk	01.09.2022
TGW-Hochbau	11.11.2022

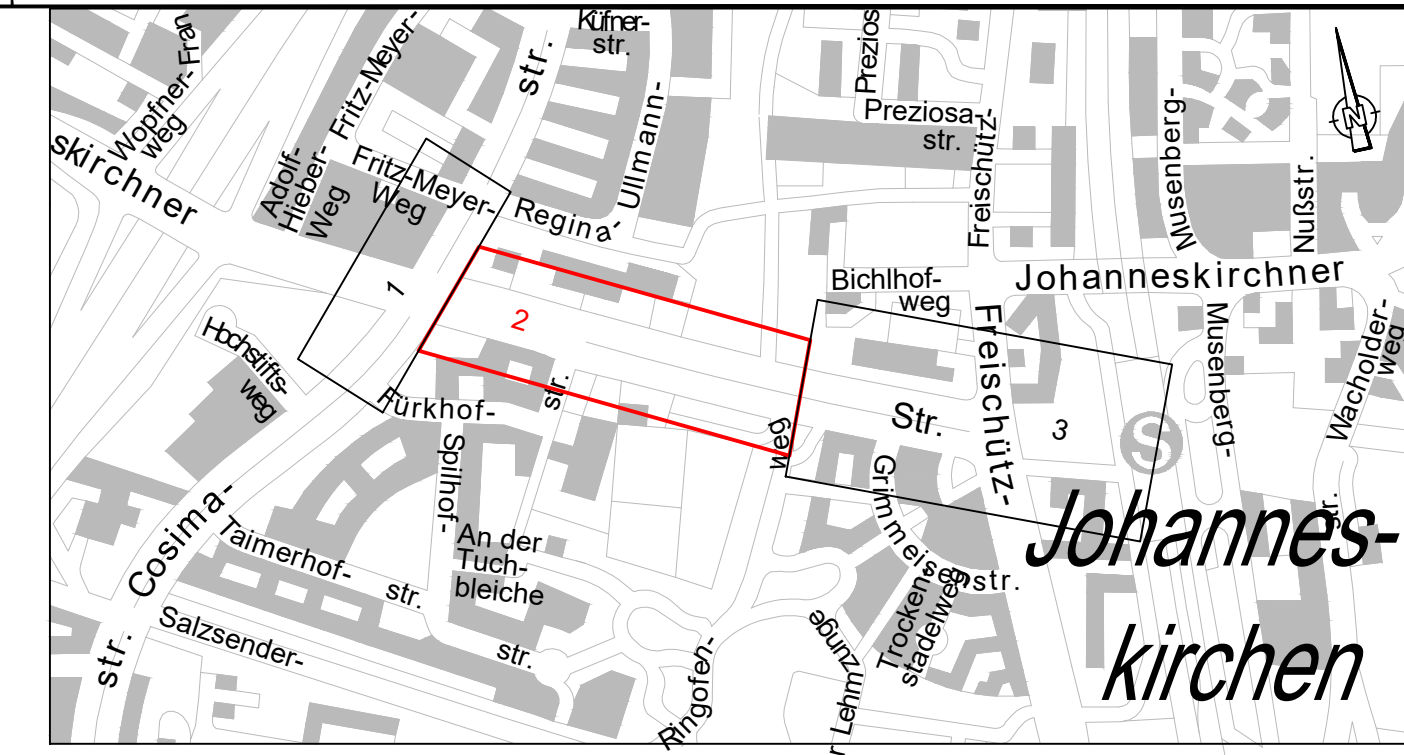

Planverfasser:	LAHMEYER DEUTSCHLAND Guerickestraße 25, 80805 München Tel. (089) 381607-0, Fax. (089) 381607-50 http://www.lahmeyer-deutschland.de	Proj.-Nr.: P_721985
		Datum: 12.12.2022
		Bearbeitet: WK
		Geprüft: NN

München, den 04.10.2023...	Stadtwerke München GmbH Ressort Mobilität Verkehrsinfrastruktur-Planung
A. Indra / A. Suleiman	
Projektauftraggeber / Projektleiter	

Antrag auf Planfeststellung Planfeststellungsabschnitt 3

Planbezeichnung:	Wassertechnische Berechnung Lageplan Johanneskirchner Straße bis Haltestelle Ringofenweg		Unterlage 8.2 a
Höhen Bezugssystem	DHHN2016 (NHN)		
Lage Bezugssystem	UTM Zone 32N		
Bestand:	08.04.21	Karner Ingenieure	Proj.-Nr.: 1509
Vorplanung:	Nov. 2020	LAH	Plan-Nr.: TJO_4_EWP_LAH_LP_002_01_-_P_
Entwurfsplanung:	Aug. 2022	LAH	Maßstab: 1:500
Genehmigungsplanung:	Dez. 2022	LAH	Kat.BI.Nr.: 549, 550, 551, 552 554, 555, 556, 557
Ausführungsplanung:			St.Bez.: 13) Bogenhausen
Nr.	Bearbeitet	Datum	Änderung
A	LAH	23.08.2023	Tektur A