


Integrierte Fachplanung:	
Fachplanung	Planungsstand
Fahrleitungsplanung	28.10.2022
Straßenbeleuchtung	07.10.2022
Fräsianlagenplanung	27.10.2022
Ingenieurbauteil	01.09.2022
TGW-Hochbau	11.11.2022

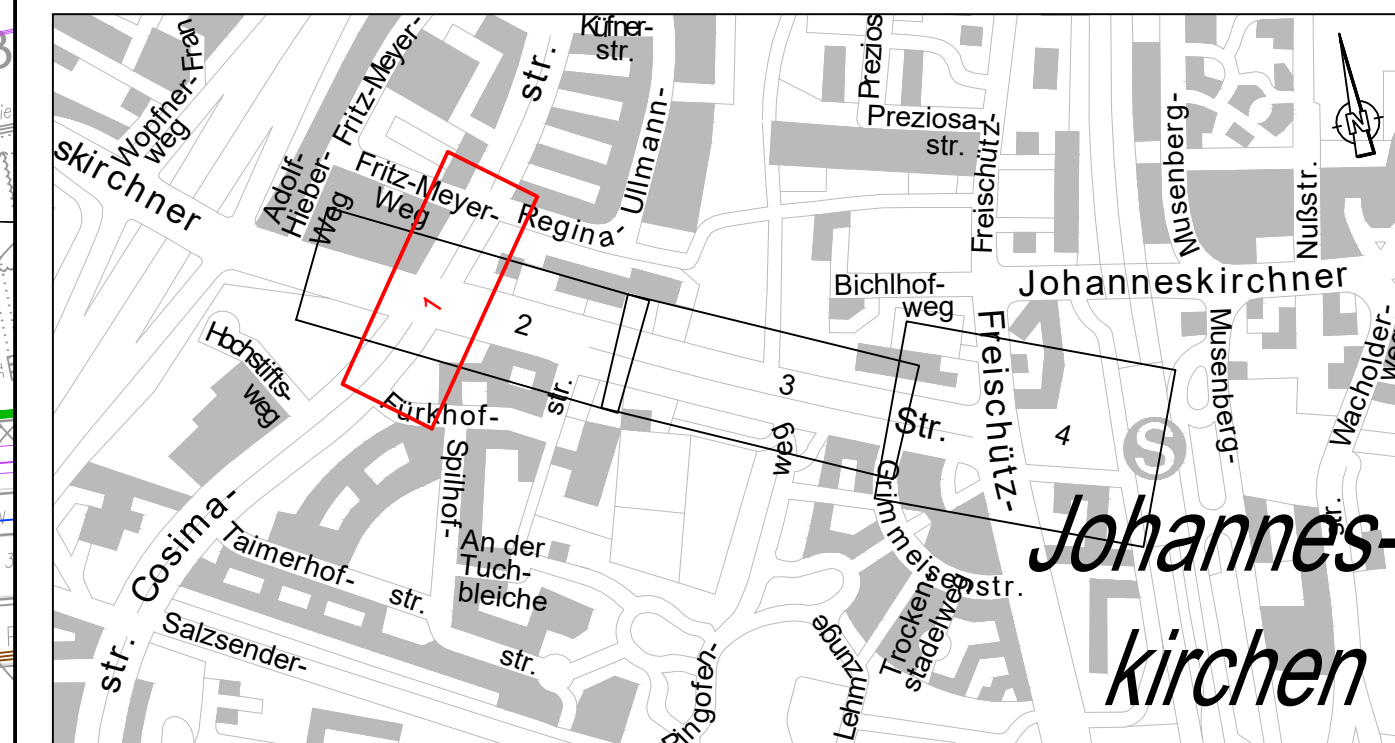

Planverfasser:	LAHMEYER DEUTSCHLAND Quartiersstraße 25, 85650 München Tel. 089 30600-10, Fax 089 30600-20 http://www.lahmeyer-deutschland.de	Proj.-Nr.: P_721985 Datum: 20.12.2022 Bearbeitet: WK Geprüft: NN
----------------	---	---

München, den 20.12.2022.....
M. Müller / L. Borowski
Projektauftraggeber / Projektleiter

SWM Stadtwerke München GmbH
Ressort Mobilität
Verkehrsinfrastruktur-Planung

Tram Nordtangente Antrag auf Planfeststellung
Planfeststellungsabschnitt 3

Planbezeichnung: Lageplan zum Bauwerksverzeichnis Unterlage 5.1

Höhenbezugssystem	DHHN2016 (NHN)		
Lagebezugssystem	UTM Zone 32N		
Bestand:	08.04.21	Karner Ingenieure	Proj.-Nr.: 1509
Vorplanung:	Nov. 2020	LAH	Plan-Nr.: TJO_4_VAN_LAH_BW_001_01 - P
Entwurfsplanung:	Aug. 2022	LAH	Maßstab: 1:250
Genehmigungsplanung:	Dez. 2022	LAH	Kat.BI.Nr.: 549.550.551.552 554.555.556.557
Ausführungsplanung:			St.Bez.: 13) Bogenhausen

Nr.	Bearbeitet	Datum	Änderung