



Anschluss Unterlage 8.2

Datensatz: R:\S\Proj\7105\DWG\301\TJ_4_EWP_LAH.dwg
Zuletzt gespeichert: 19.12.2022
Plattdatum: 19.12.2022

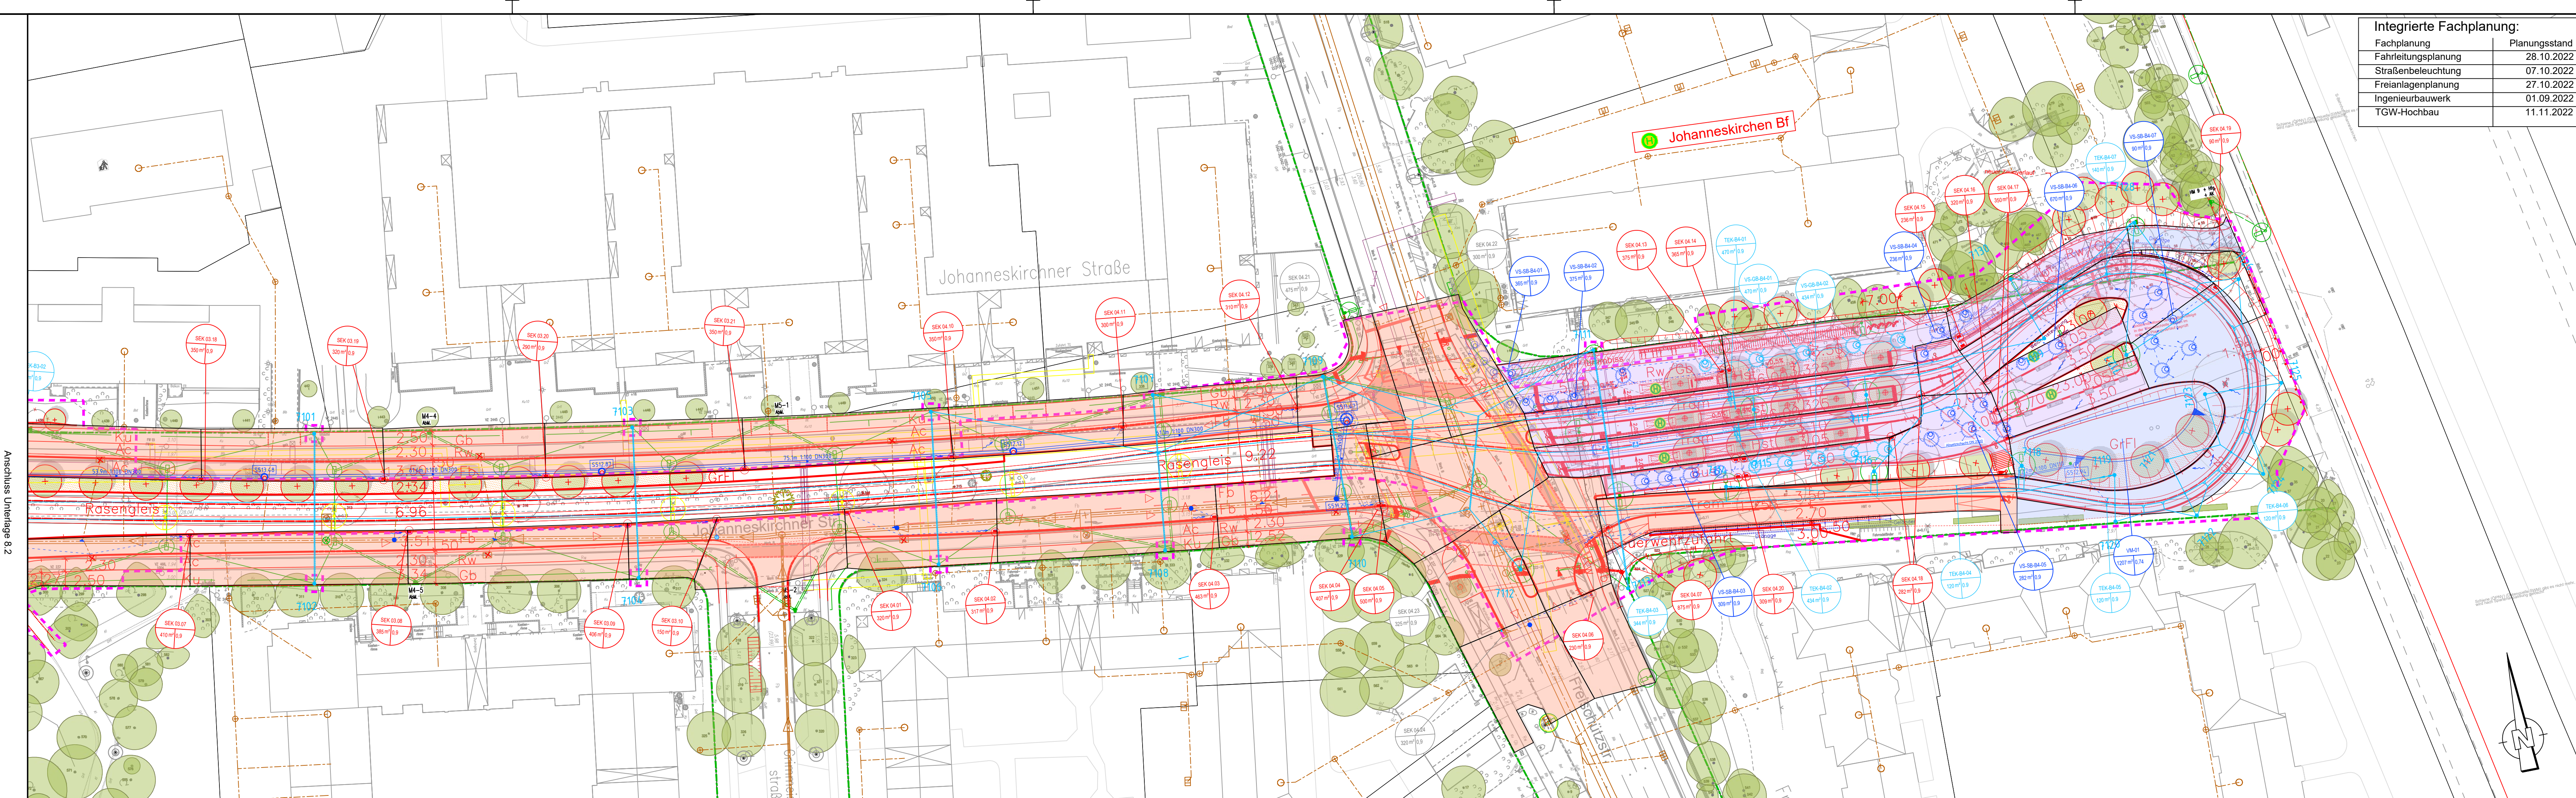

Integrierte Fachplanung:	
Fachplanung	Planungsstand
Fahrleitungsplanung	28.10.2022
Straßenbeleuchtung	07.10.2022
Freianlagenplanung	27.10.2022
Ingenieurbauwerk	01.09.2022
TGW-Hochbau	11.11.2022

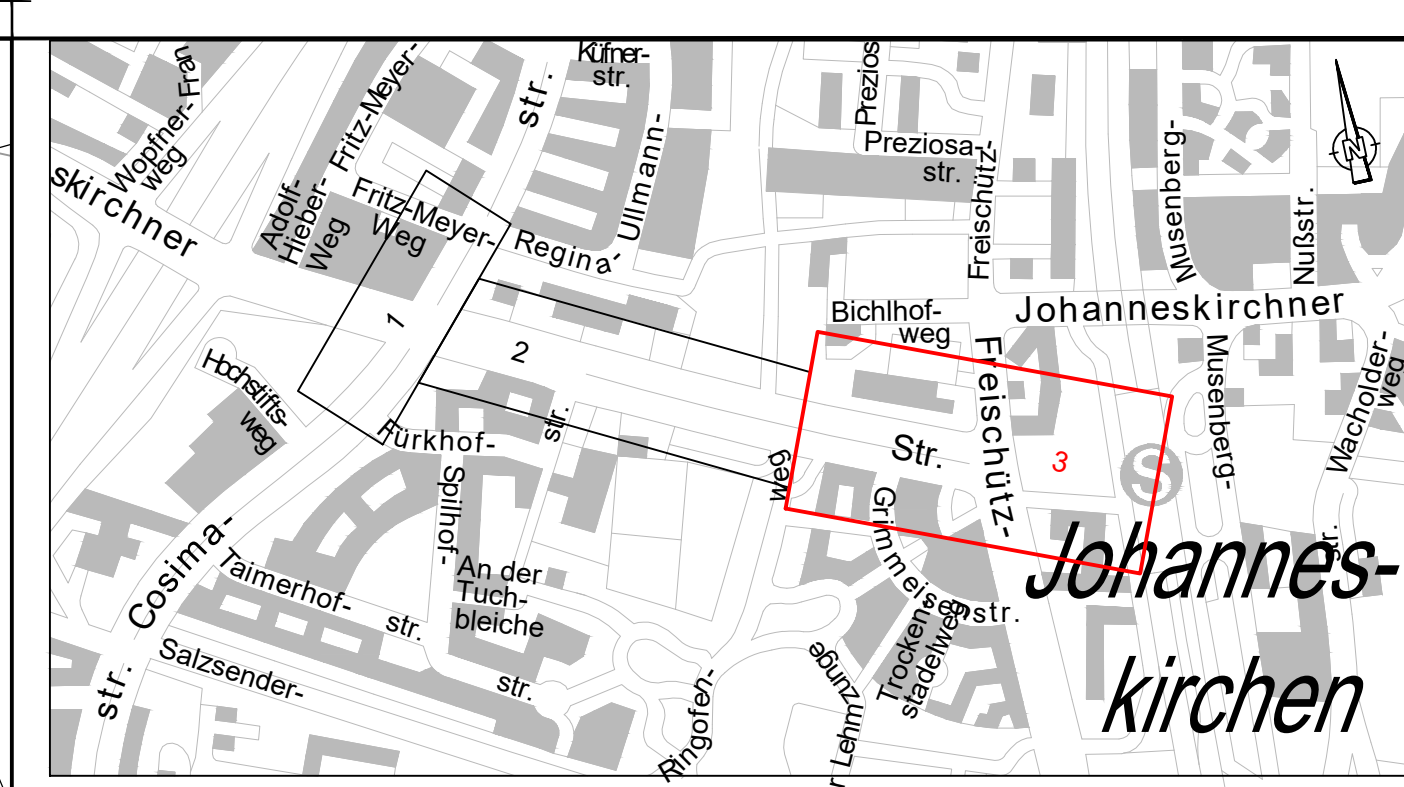

Planverfasser:	 LAHMEYER DEUTSCHLAND Guerickestraße 25, 80805 München Tel. (089) 381607-0, Fax. (089) 381607-50 http://www.lahmeyer-deutschland.de	Proj.-Nr.: P_721985
		Datum: 19.12.2022
		Bearbeitet: WK
		Geprüft: NN

München, den 19.12.2022.....

M. Müller
Projektauftraggeber /


L. Borowski
Projektleiter

 Stadtwerke München GmbH
Ressort Mobilität
Verkehrsinfrastruktur- Planung

 Tram Nordtangente

Antrag auf Planfeststellung
Planfeststellungsabschnitt 3

Planbezeichnung: Wassertechnische Berechnung			Unterlage 8.3	
Lageplan Johanneskirchner Straße ab Hst Ringofenweg incl. Wendeschleife				
Höhen Bezugssystem		DHHN2016 (NHN)		
Lage Bezugssystem		UTM Zone 32N		
Bestand:		08.04.21	Karner Ingenieure	Proj.-Nr.: 1509
Vorplanung:		Nov. 2020	LAH	Plan-Nr.: TJO_4_EWP_LAH_LP_003_03 - P _
Entwurfsplanung:		Aug. 2022	LAH	Maßstab: 1:500
Genehmigungsplanung:		Dez. 2022	LAH	Kat.BI.Nr.: 549, 550, 551, 552 554, 555, 556, 557
Ausführungsplanung:				St.Bez.: 13) Bogenhausen
Nr.	Bearbeitet	Datum	Änderung	