



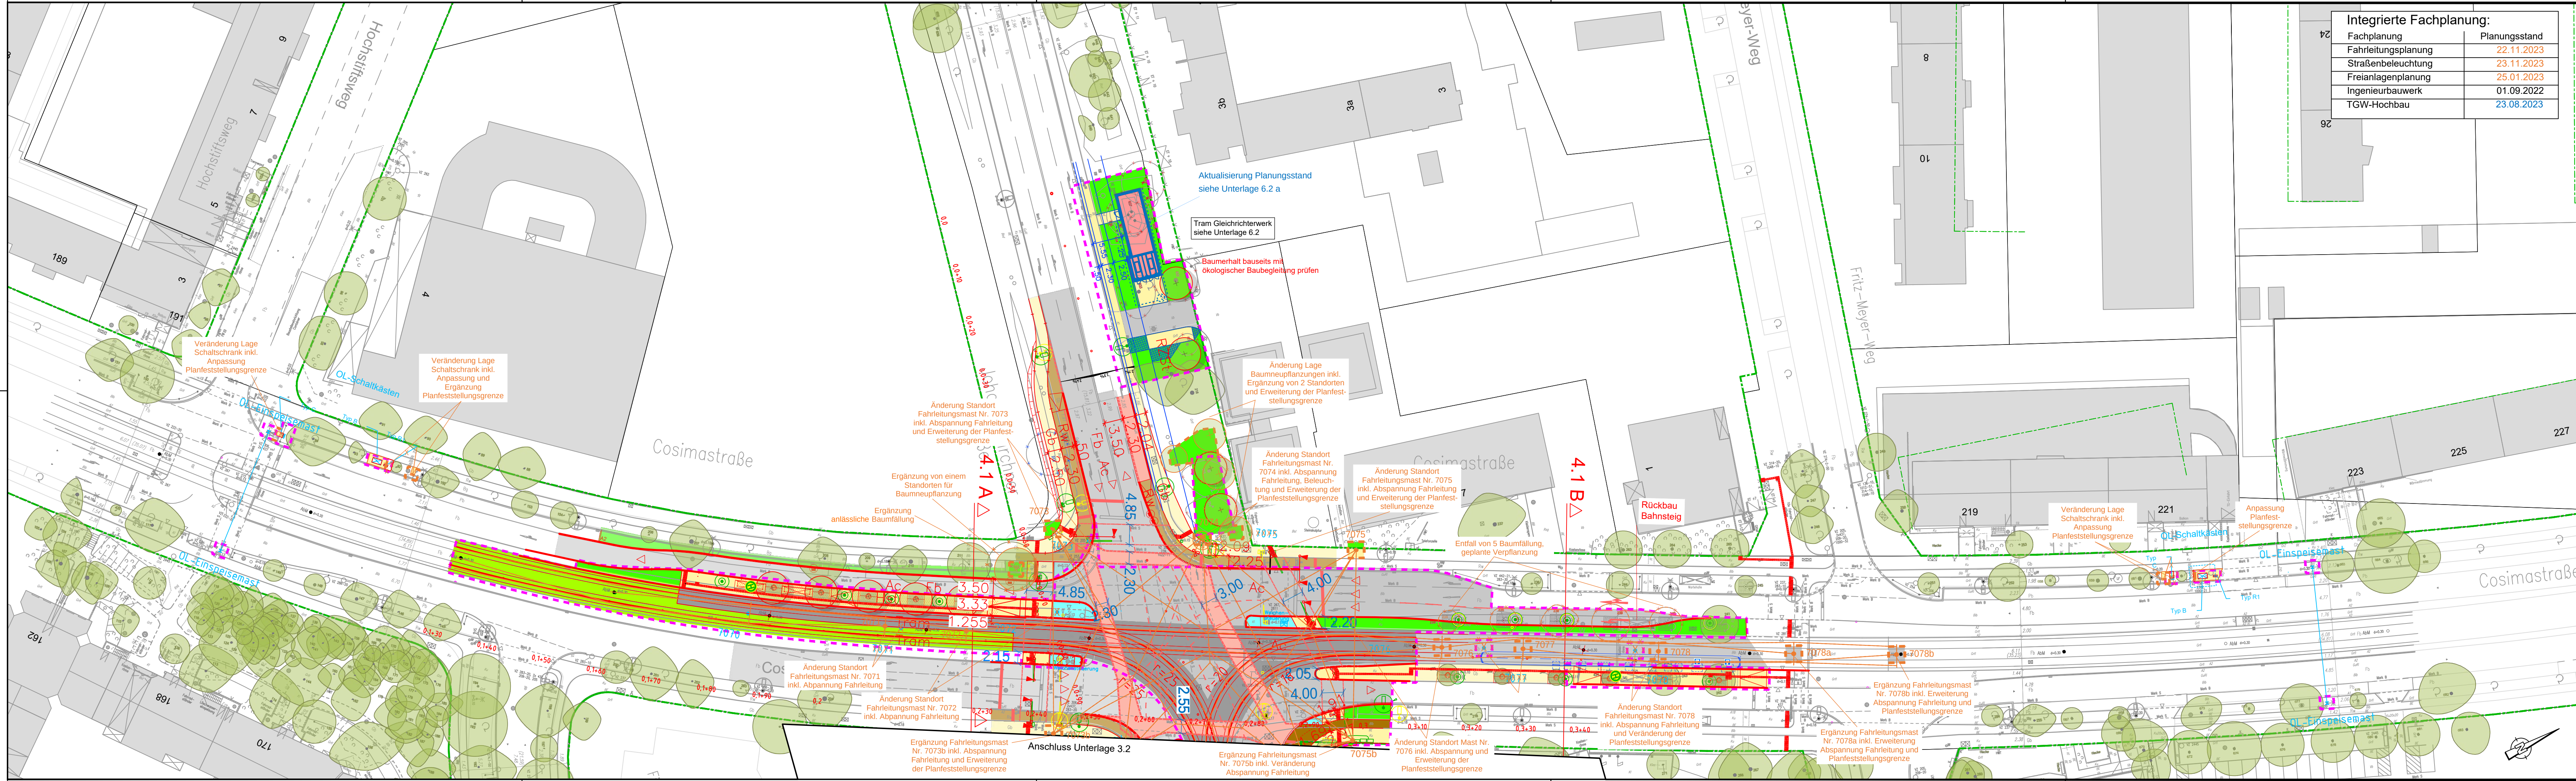

Integrierte Fachplanung:	
Fachplanung	Planungsstand
Fahrleitungsplanung	22.11.2023
Straßenbeleuchtung	23.11.2023
Freianlagenplanung	25.01.2023
Ingenieurbauwerk	01.09.2022
TGW-Hochbau	23.08.2023

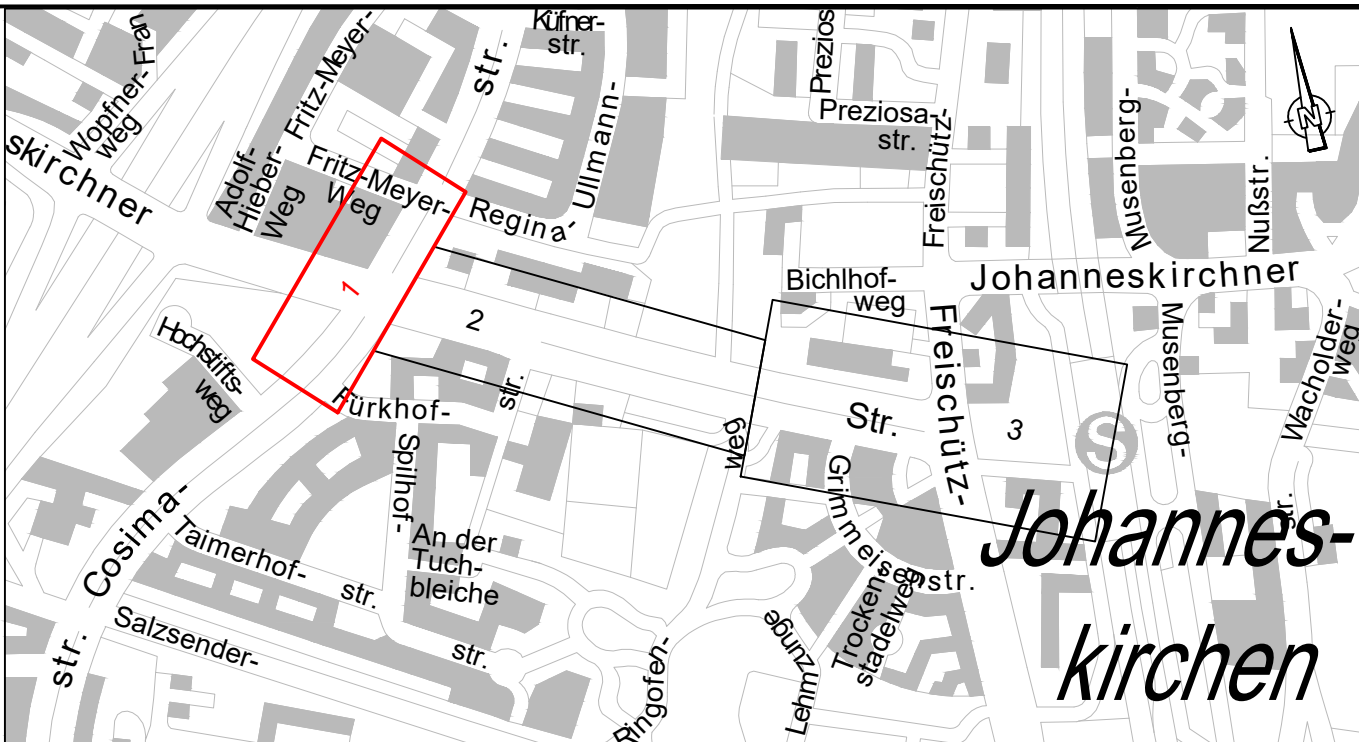

Planverfasser:	Proj.-Nr.: P_721985
 LAHMEYER DEUTSCHLAND Guerickestraße 25, 80805 München Tel. (089) 381607-0, Fax. (089) 381607-50 http://www.lahmeyer-deutschland.de	Datum: 29.11.2022
	Bearbeitet: WK
	Geprüft: NN

München, den 15.02.2024	 Stadtwerke München GmbH Ressort Mobilität Verkehrsinfrastruktur-Planung
A. Indra Projektauftraggeber / Stellv. Projektleitung	R.-B. Lang Stellv. Projektleitung

Antrag auf Planfeststellung Planfeststellungsabschnitt 3

Planbezeichnung:	Lageplan 01 Cosimastraße	Unterlage	3.1 b
Höhenbezugssystem	DHHN2016 (NHN)		
Lagebezugssystem	UTM Zone 32N		
Bestand:	08.04.21	Karner Ingenieure	Proj.-Nr.: 1509
Vorplanung:	Nov. 2020	LAH	Plan-Nr.: TJO_4_VAN_LAH_LP_001_01_A_P
Entwurfsplanung:	Aug. 2022	LAH	Maßstab: 1:500
Genehmigungsplanung:	Nov. 2022	LAH	Kat.BI.Nr.: 549, 550, 551, 552 554, 555, 556, 557
Ausführungsplanung:			St.Bez.: 13) Bogenhausen
Nr.	Bearbeitet	Datum	Änderung
A	LAH	23.08.2023	Tektur A
B	LAH	31.01.2024	Tektur B