


Integrierte Fachplanung:	
Fachplanung	Planungsstand
Fahrleitungsplanung	22.11.2023
Straßenbeleuchtung	23.11.2023
Fräsianlagenplanung	25.01.2023
Ingenieurbauwerk	01.09.2022
TGW-Hochbau	23.08.2023

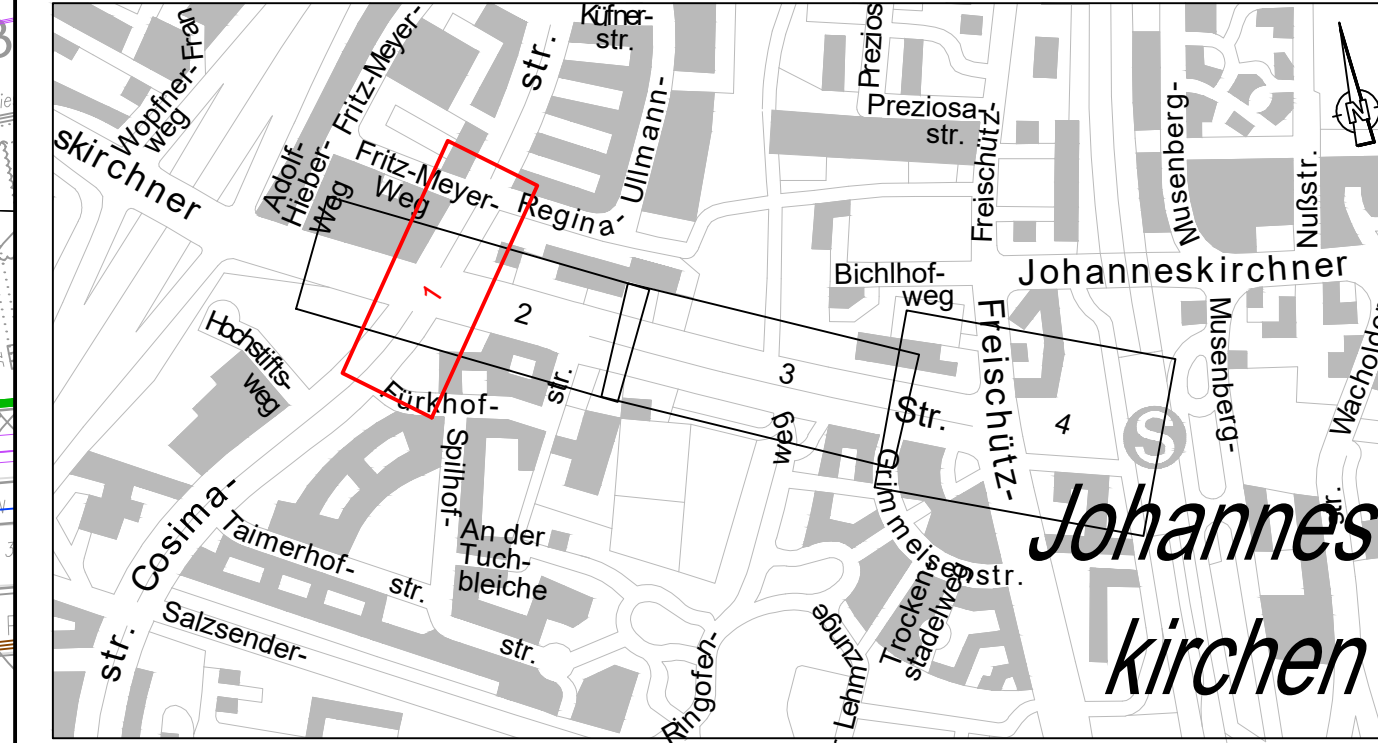

Planverfasser:	LAHMEYER DEUTSCHLAND Quartiersstraße 25, 85690 München Telefon: +49 (0) 89 30 90 10 10 http://www.lahmeyer-deutschland.de	Proj.-Nr.: P_721985 Datum: 20.12.2022 Bearbeitet: WK Geprüft: NN
----------------	---	---

München, den 23.02.2024.....
A. Indra R.-B. Lang
Projektauftraggeber / Stelv. Projektleitung

SWM Stadtwerke München GmbH
Ressort Mobilität
Verkehrsinfrastruktur-Planung

Tram Nordtangente Antrag auf Planfeststellung
Planfeststellungsabschnitt 3

Planbezeichnung: Lageplan zum Bauwerksverzeichnis Unterlage 5.1 b	
Höhenbezugssystem	DHHN2016 (NHN)
Lagebezugssystem	UTM Zone 32N
Bestand:	08.04.21 Karner Ingenieure Proj.-Nr.: 1509
Vorplanung:	Nov. 2020 LAH Plan-Nr.: TJO_4_VAN_LAH_BW_001_01_P
Entwurfsplanung:	Aug. 2022 LAH Maßstab: 1:250
Genehmigungsplanung:	Dez. 2022 LAH Kat.BI.Nr.: 549, 550, 551, 552, 554, 555, 556, 557
Ausführungsplanung:	St.Bez.: 13) Bogenhausen
Nr.	Bearbeitet Datum Änderung
A	LAH 23.08.2023 Tektur A
B	LAH 31.01.2024 Tektur B

