



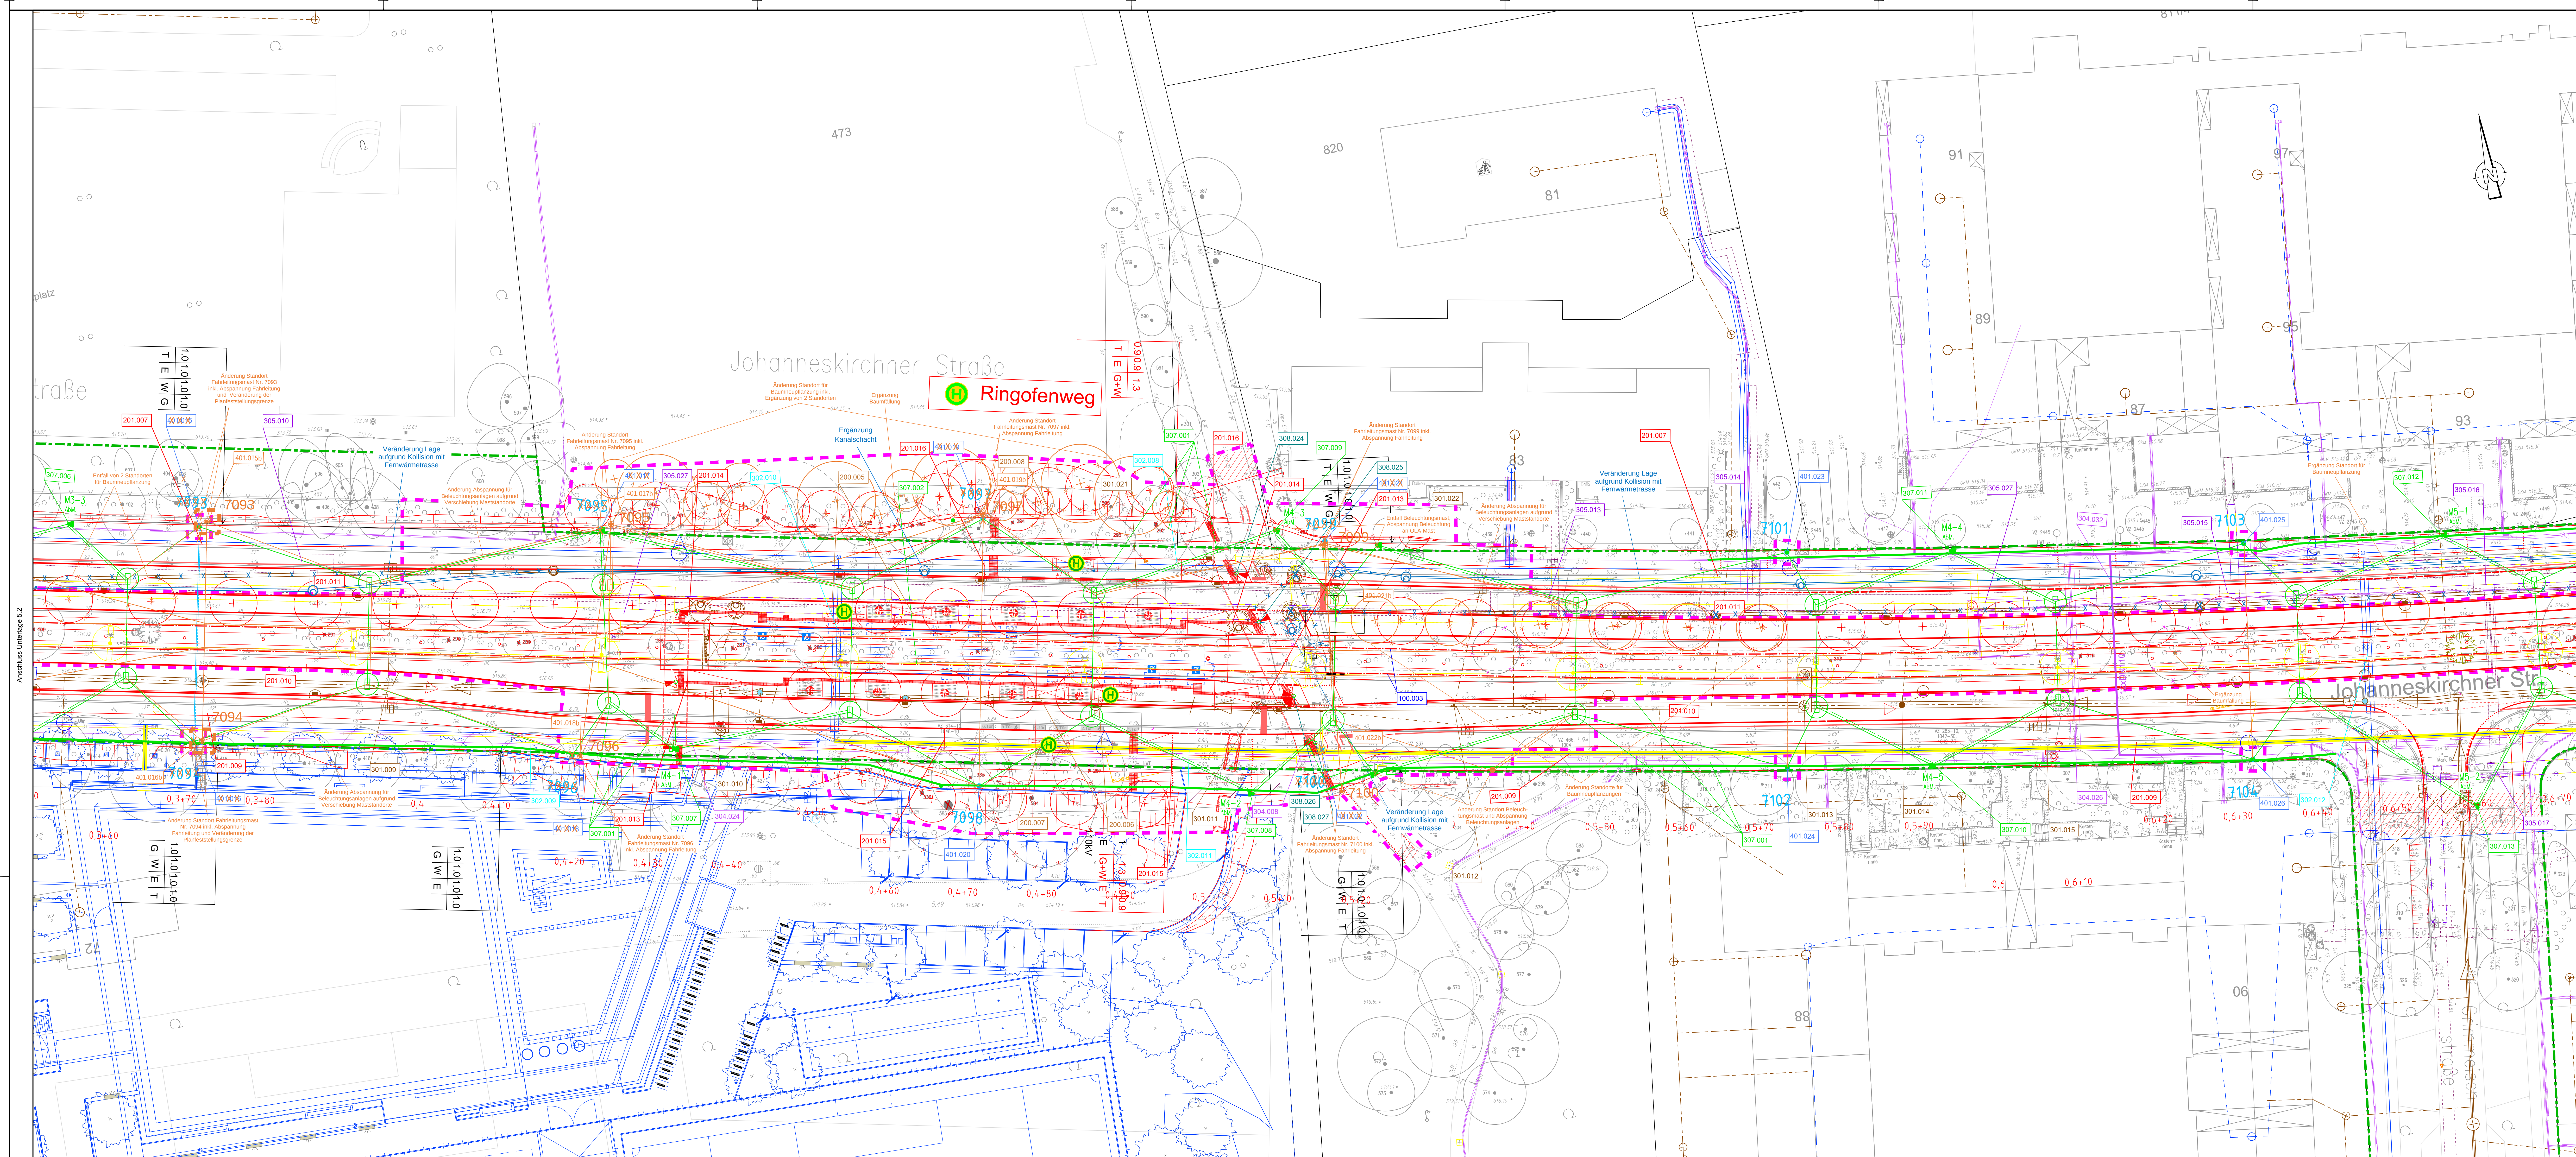

Integrierte Fachplanung:	
Fachplanung	Planungsstand
Fahrleitungsplanung	22.11.2023
Straßenbeleuchtung	23.11.2023
Freianlagenplanung	25.01.2023
Ingenieurbauwerk	01.09.2022
TGW-Hochbau	23.08.2023

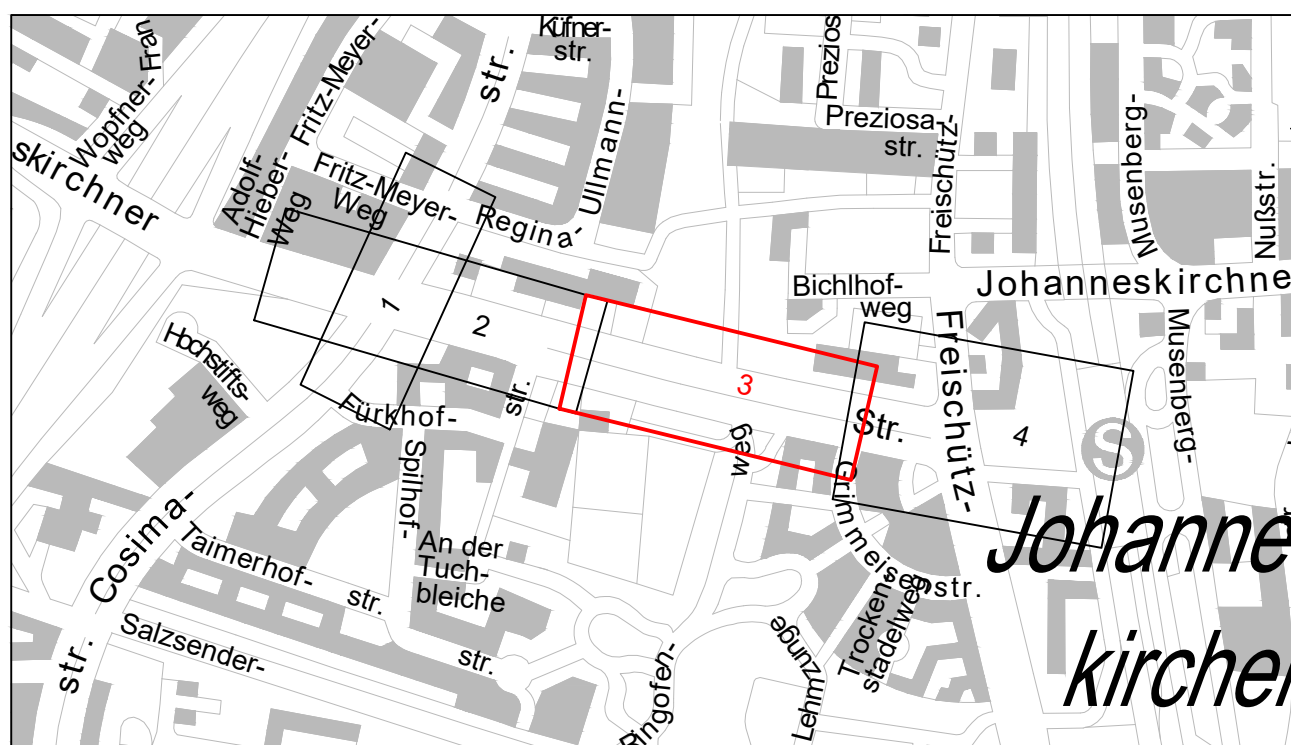

Planverfasser:	LAHMEYER DEUTSCHLAND Gartenstraße 35, 8080 München Tel. 089 381027-0 Fax. 089 381027-50 http://www.lahmeyer-deutschland.de	Proj.-Nr.: P_721985
		Datum: 20.12.2022
		Bearbeitet: WK
		Geprüft: NN

München, den 15.02.2024.	SWM Stadtwerke München GmbH Ressort Mobilität Verkehrsinfrastruktur-Planung
A. Indra Projektauftraggeber / Stellv. Projektleitung	<i>Rüdiger B. Lang</i> R.-B. Lang Stellv. Projektleitung

Tram Nordtangente	Antrag auf Planfeststellung Planfeststellungsabschnitt 3
--------------------------	---

Planbezeichnung: Lageplan zum Bauwerksverzeichnis	Unterlage 5.3.b
---	-----------------

Höhenbezugssystem	DHHN2016 (NHN)
Lagebezugssystem	UTM Zone 32N
Bestand:	08.04.21 Karner Ingenieure Proj.-Nr.: 1509
Vorplanung:	Nov. 2020 LAH Plan-Nr.: TJO 4 VAN LAH BW 003_03_P
Entwurfsplanung:	Aug. 2022 LAH Maßstab: 1:250
Genehmigungsplanung:	Dez. 2022 LAH Kat.BI.Nr.: 545, 550, 551, 552, 554, 555, 556, 557
Ausführungsplanung:	St.Bez.: 13) Bogenhausen

Nr.	Bearbeitet	Datum	Änderung
A	LAH	23.08.2023	Tekur A
B	LAH	31.01.2024	Tekur B