





Integrierte Fachplanung:	
Fachplanung	Planungsstand
Fahrleitungsplanung	22.11.2023
Straßenbeleuchtung	23.11.2023
Freianlagenplanung	25.01.2023
Ingenieurbauwerk	01.09.2022
TGW-Hochbau	23.08.2023

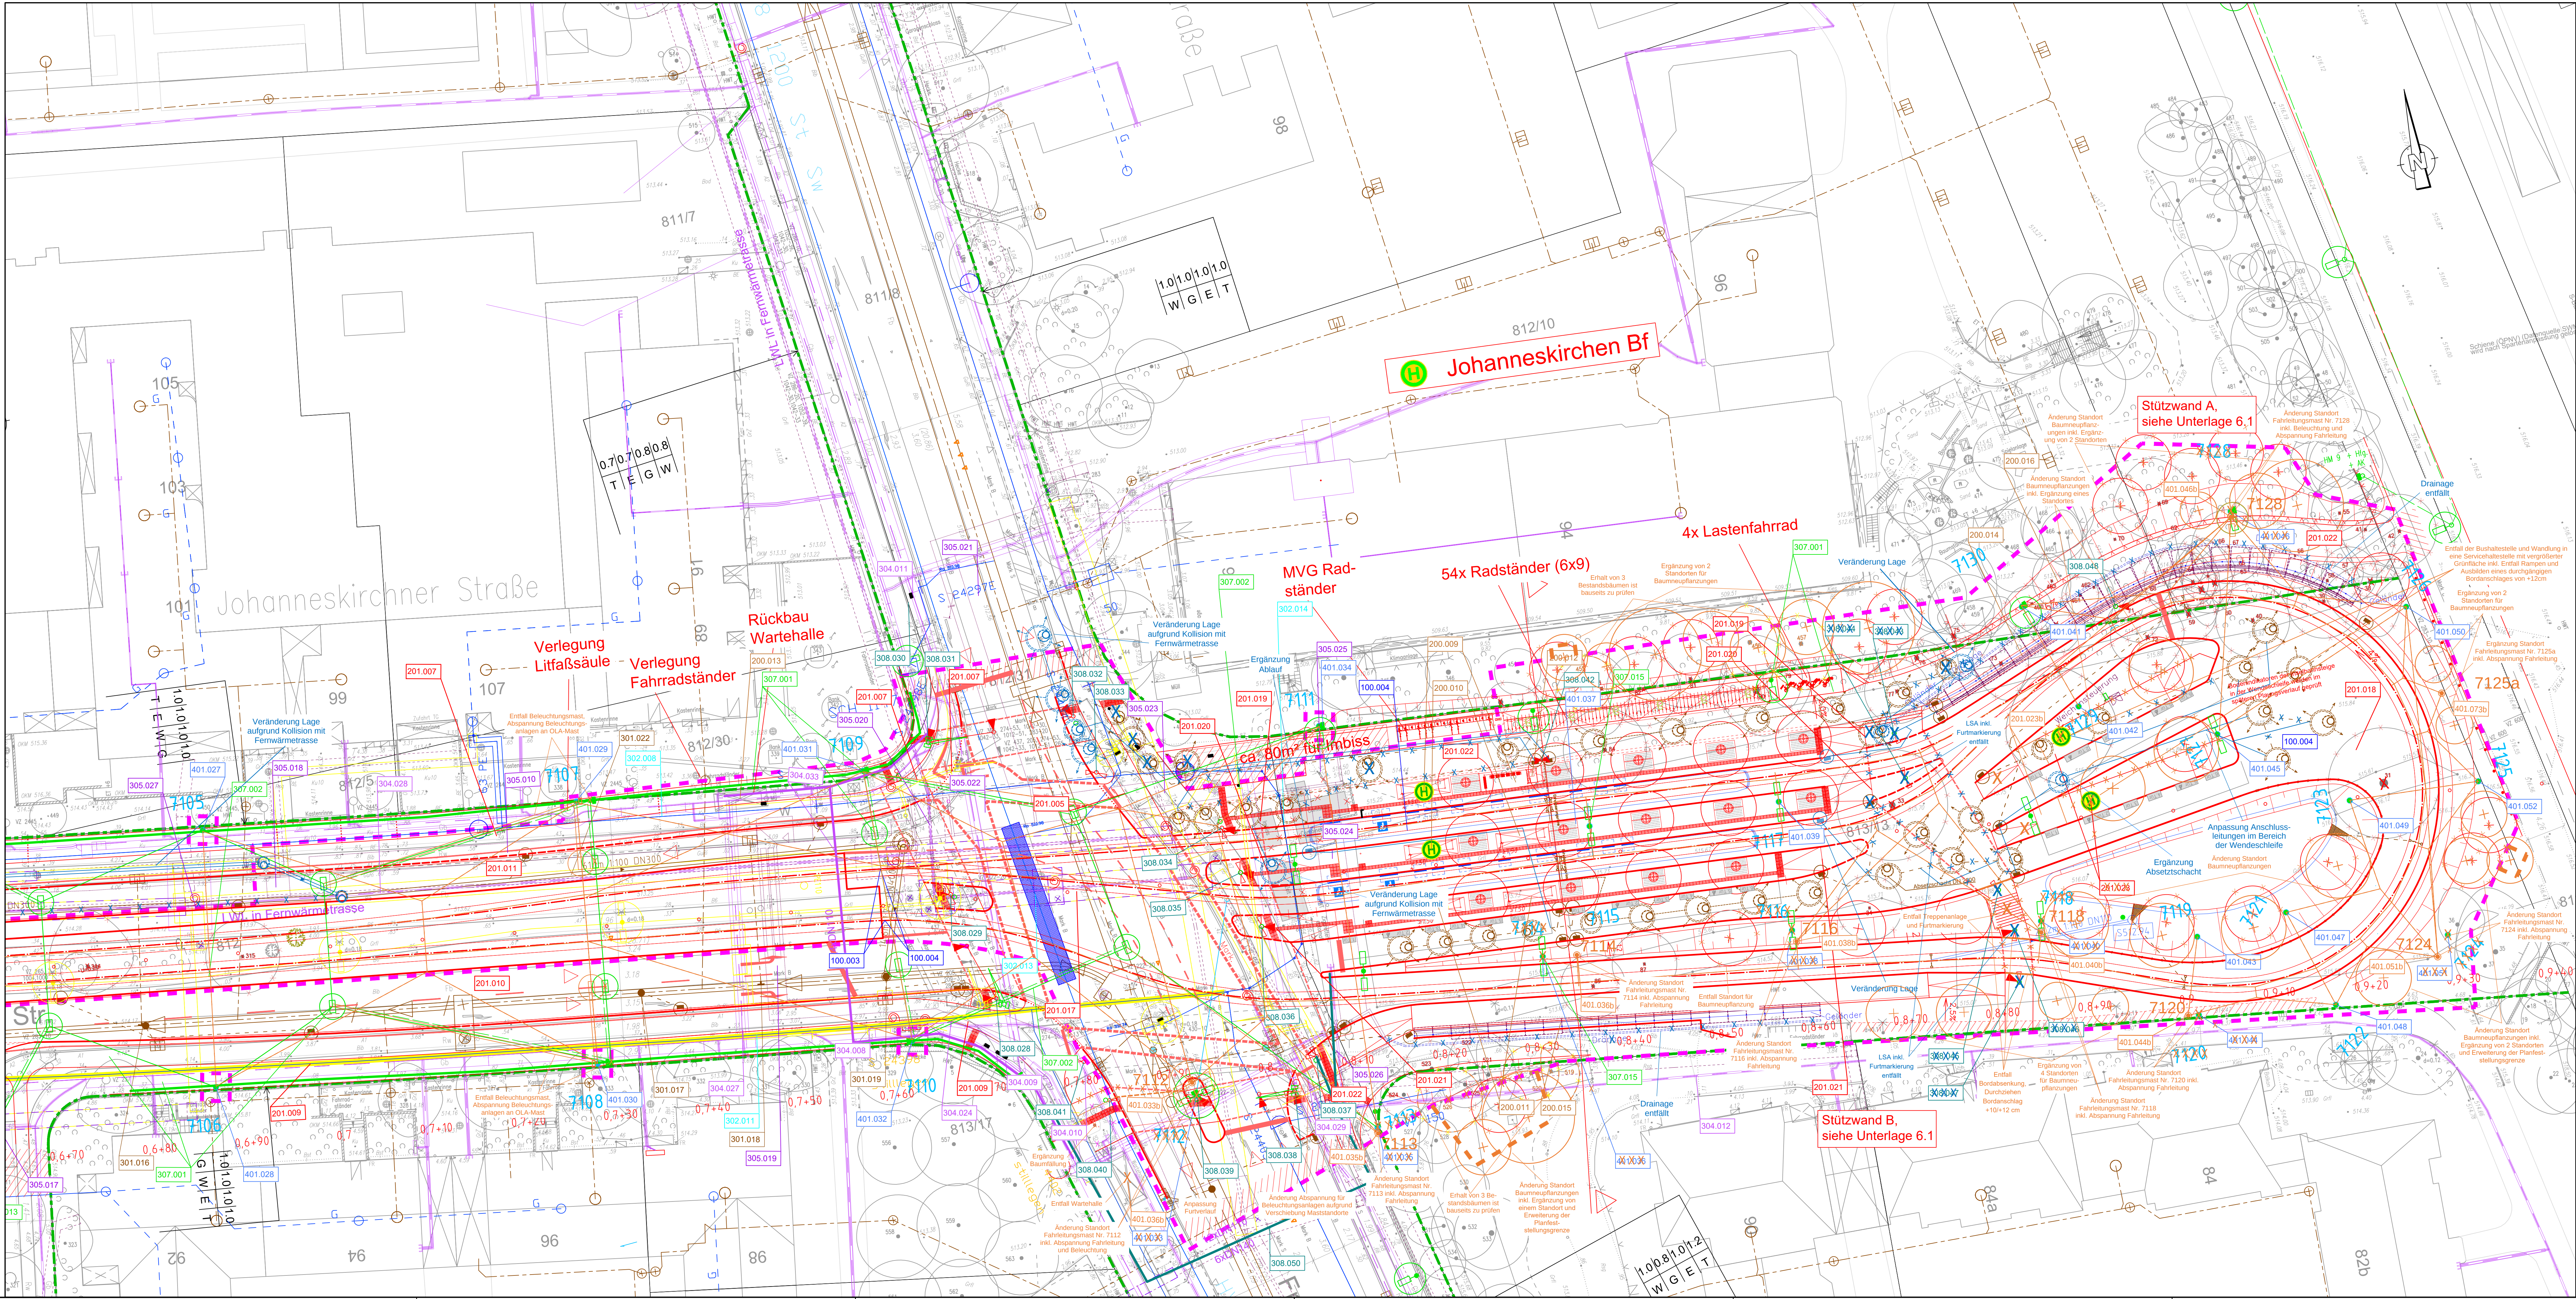

Planverfasser:	LAHMEYER DEUTSCHLAND Gesellschaft mbH & Co. KG Tel. (089) 38 607-0, Fax. (089) 38 607-50 http://www.lahmeyer-deutschland.de	Proj.-Nr.:	P_721985
München, den 15.02.2024	<i>R-B Lang</i>	Datum:	20.12.2022
A. Indra	R-B Lang	Bearbeitet:	WK
Projektauftraggeber / Stelv. Projektleitung		Geprüft:	NN

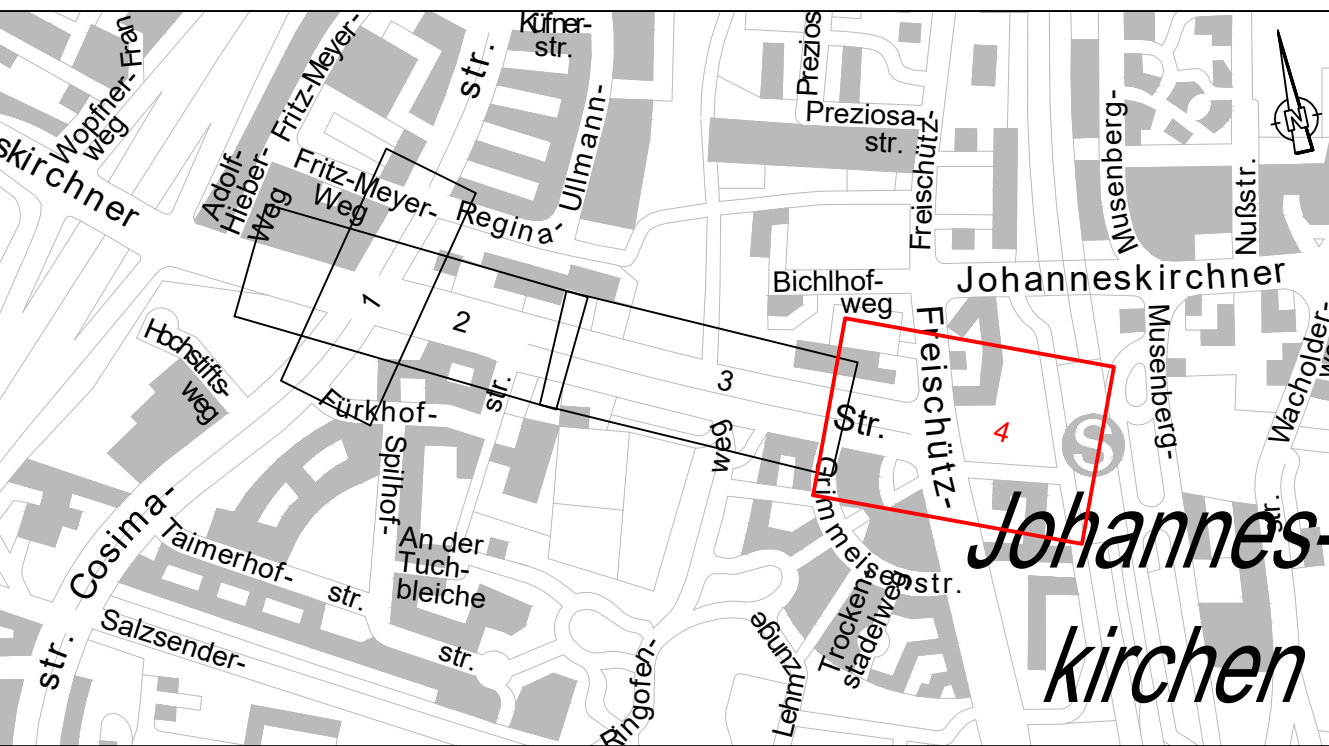

Tram

Nordtangente

Antrag auf Planfeststellung

Planfeststellungsabschnitt 3

Planbezeichnung:

Lageplan zum Bauwerksverzeichnis

Unterlage 5.4 b

Höhenbezugssystem	DHHN2016 (NHN)		
Lagebezugssystem	UTM Zone 32N		
Bestand:	08.04.21	Karner Ingenieure	Proj.-Nr.: 1509
Vorplanung:	Nov. 2020	LAH	Plan-Nr.: TJO_4_VAN_LAH_BW_004_00_0_P
Entwurfsplanung:	Aug. 2022	LAH	Maßstab: 1:250
Genehmigungsplanung:	Dez. 2022	LAH	Kat.BI.Nr.: 549, 550, 551, 552 554, 555, 556, 557
Ausführungsplanung:			St.Bez.: 13) Bogenhausen
Nr.	Bearbeitet	Datum	Änderung
A	LAH	23.08.2023	Tektur A
B	LAH	31.01.2024	Tektur B