



Anschluss Unterlage 7.2

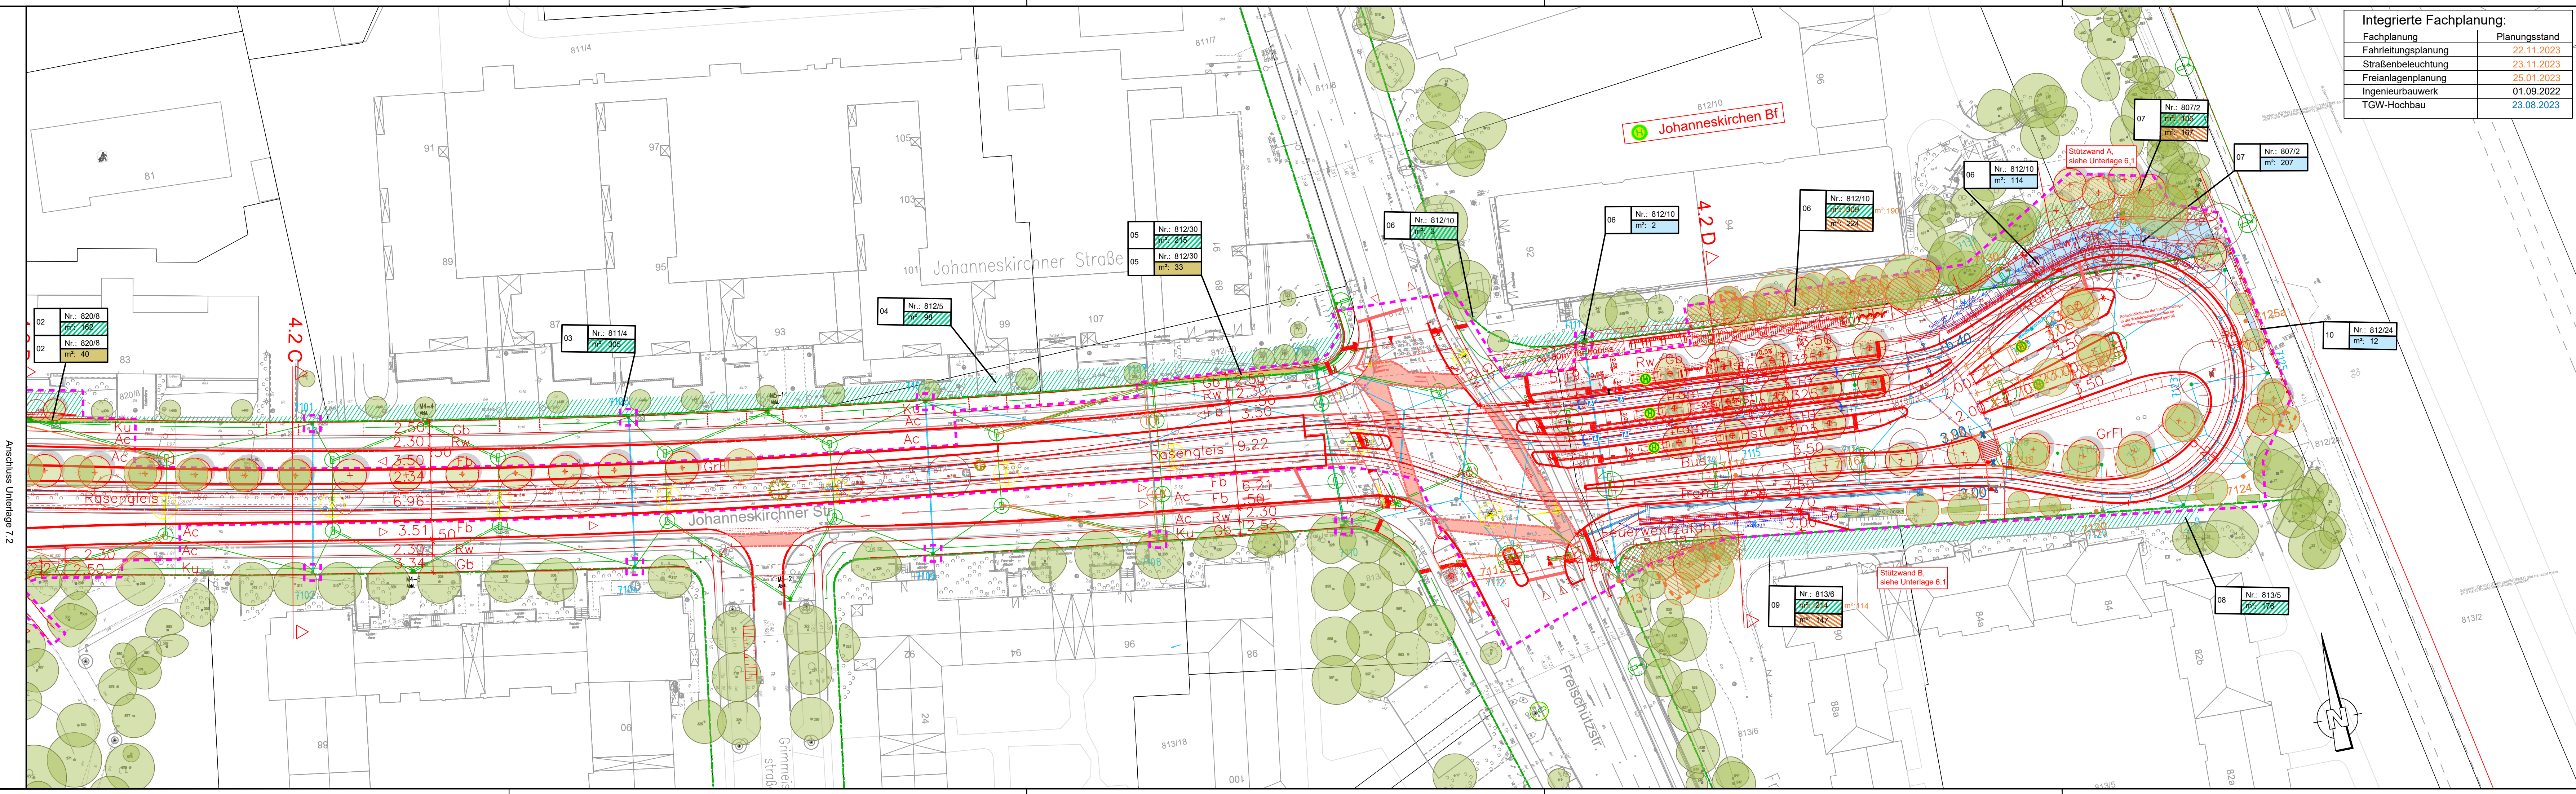


Integrierte Fachplanung:	
Fachplanung	Planungsstand
Fahrleitungsplanung	22.11.2023
Straßenbeleuchtung	23.11.2023
Freianlagenplanung	25.01.2023
Ingenieurbauwerk	01.09.2022
TGW-Hochbau	23.08.2023

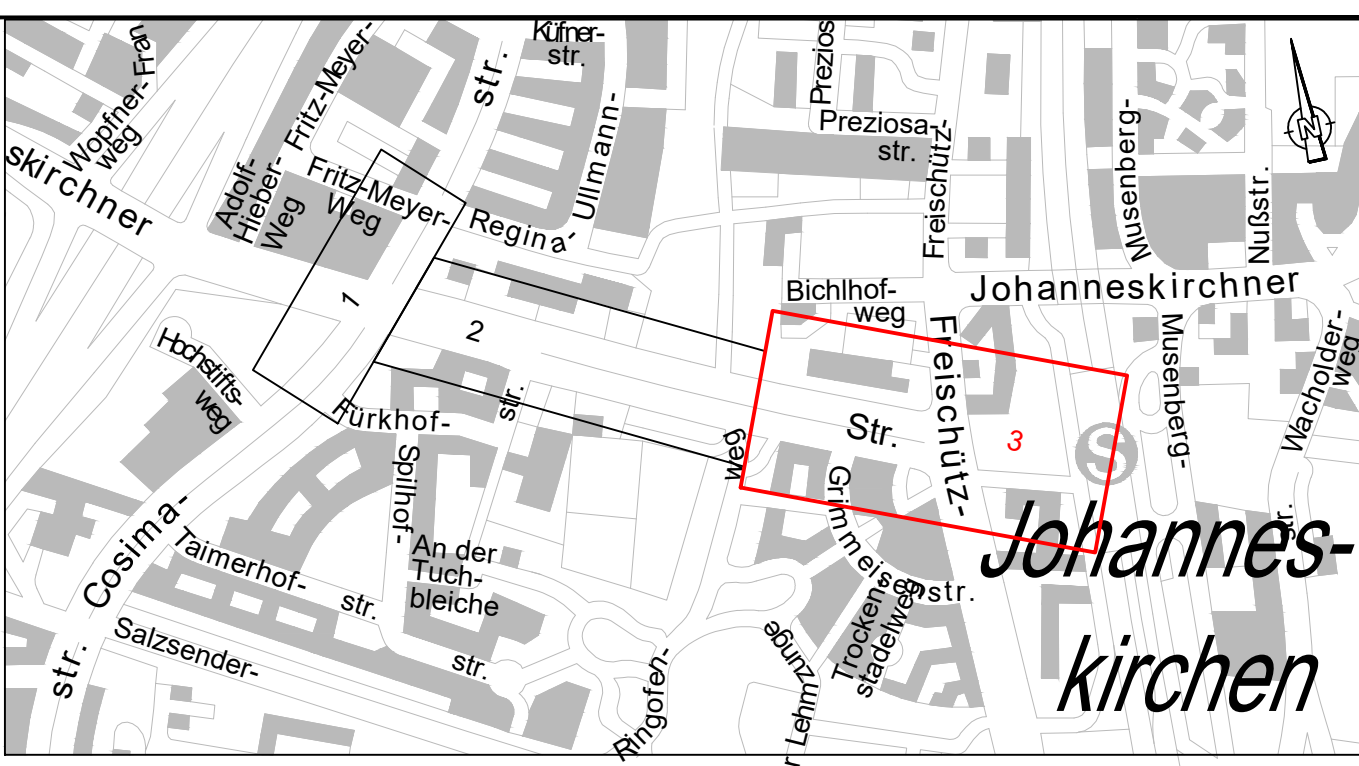

Planverfasser:	 LAHMEYER DEUTSCHLAND Guerickestraße 25, 80805 München Tel. (089) 381607-0, Fax. (089) 381607-50 http://www.lahmeyer-deutschland.de	Proj.-Nr.: P_721985
		Datum: 19.12.2022
		Bearbeitet: WK
		Geprüft: NN

München, den 26.02.2024

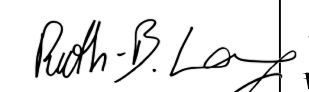 Stadtwerke München GmbH
Ressort Mobilität
Verkehrsinfrastruktur-Planung

A. Indra / R.-B. Lang

Projektauftraggeber / Stellv. Projektleitung

 Antrag auf Planfeststellung
Planfeststellungsabschnitt 3

Planbezeichnung: Lageplan mit Grunderwerb
Johanneskirchner Straße ab Hst Ringofenweg incl. Wendeschleife

Unterlage 7.3 b

Höhen Bezugssystem	DHHN2016 (NHN)		
Lage Bezugssystem	UTM Zone 32N		
Bestand:	08.04.21	Karner Ingenieure	Proj.-Nr.: 1509
Vorplanung:	Nov. 2020	LAH	Plan-Nr.: TJO_4_GEW_LAH_LP_003_03 - P
Entwurfsplanung:	Aug. 2022	LAH	Maßstab: 1:500
Genehmigungsplanung:	Dez. 2022	LAH	Kat.BI.Nr.: 549, 550, 551, 552, 554, 555, 556, 557
Ausführungsplanung:			St.Bez.: 13) Bogenhausen
Nr.	Bearbeitet	Datum	Änderung
A	LAH	23.08.2023	Tektur A
B	LAH	31.01.2024	Tektur B