



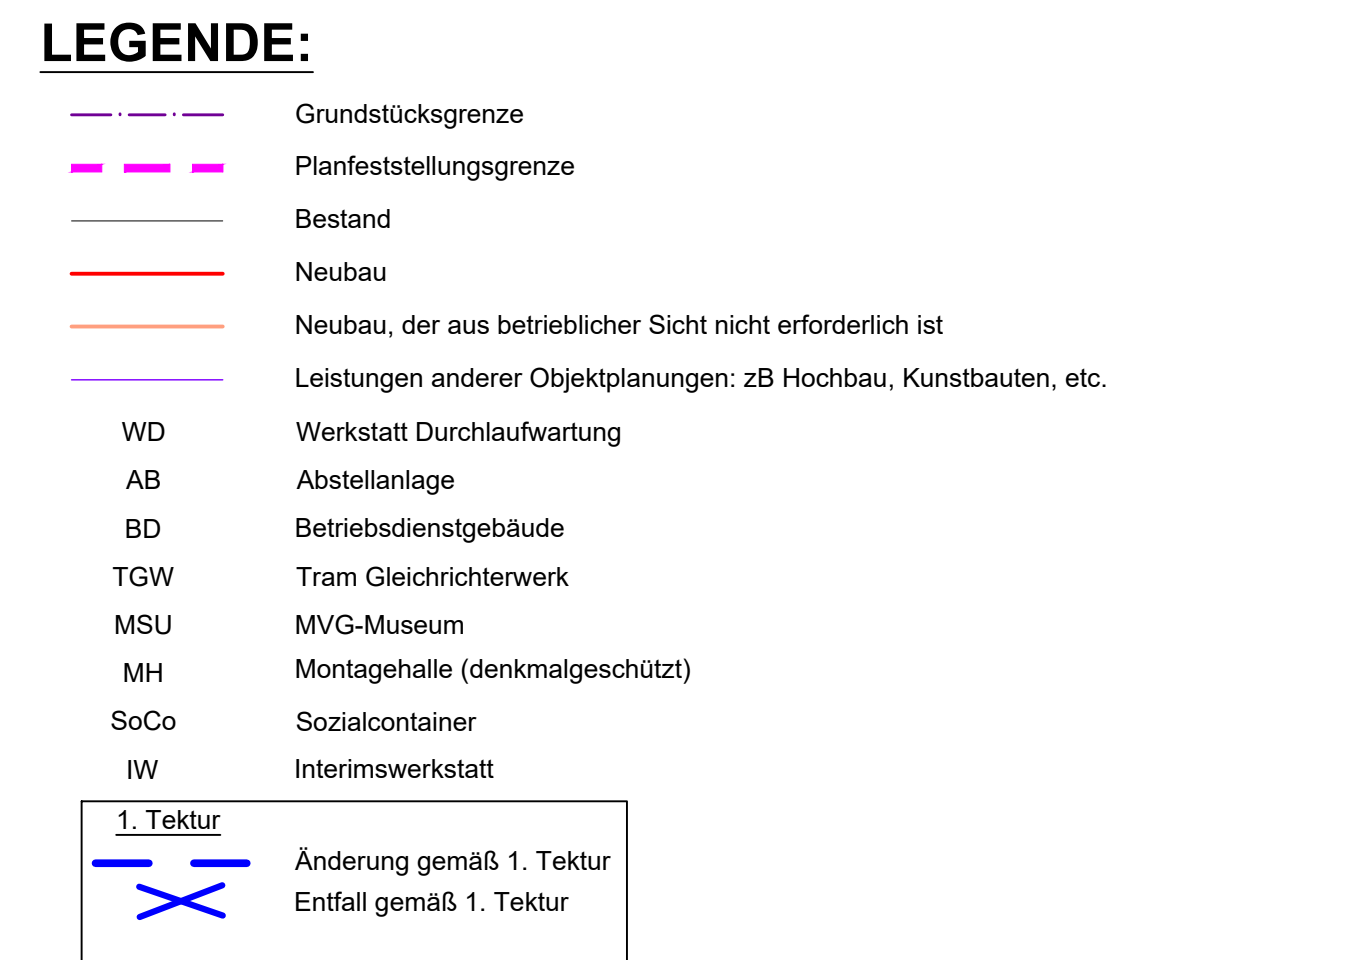

1	Entfall der vorliegend. in Anspr. z. n. Fläche an der östlichen Grenze	Ahadi	Imhof 30.01.2025
Index	Art der Änderung	bearbeitet	freigegeben Datum

Planbezeichnung:	
Antrag auf Planfeststellung nach §28 PBefG	
Projektnummer:	Projekt:
P500279	Neubau Betriebshof Tram Ständlerstraße

Unterlage Nr.: 03.02.02_1

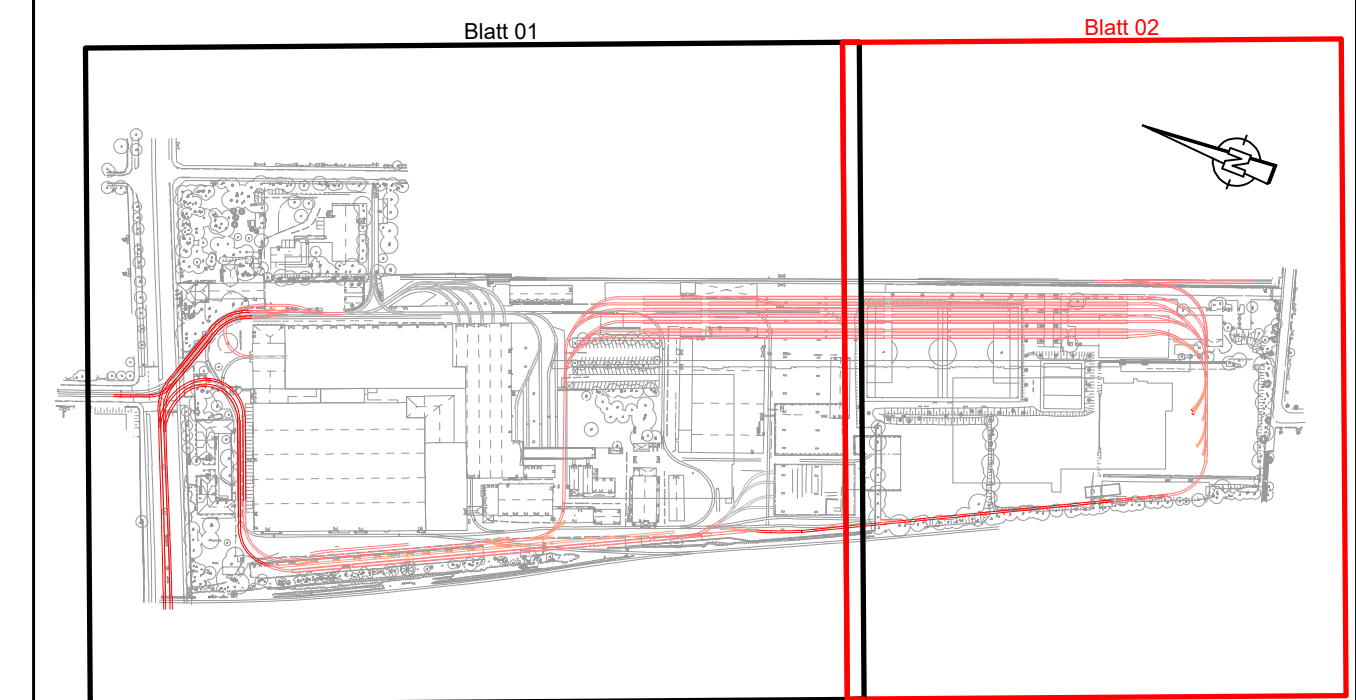

Zur Antragsstellung freigegeben

München, den

Unterschrift

Bauherr:	SWM	Planverfasser:	PLANUNGSGEMEINSCHAFT BERNARD-TECTON
Stadtwerke München GmbH Ressort Mobilität Emmy-Noether-Straße 2 80992 München	<i>Liedtke</i>	BERNARD Gruppe ZT GmbH Josef-Felder-Straße 53 81214 München, Deutschland www.bernard-gruppe.com	BERNARD
bearbeitet: Ahadi	Datum: 30.01.2025	freigegeben:	Datum:
geprüft: Imhof	Datum: 30.01.2025	Maßstab: 1:500	Format: 841 x 941
Höhenystem: Normalhöhenull (NNH) im DHHN16 (EPSG: 7837)		Koordinatensystem: ETRS89/UTM Zone 32N (EPSG: 25832)	
Planinhalt:			
Lageplan Gleisanlagen			
Vorgezogene Abstellung			
Blatt 2 von 2			
Ersatz für:	Planimummer:	Geltungsbereich: ☒ Neubau ☐ Bestand, Umbau & Erneuerung	
TB1_VL_E0_VA-E0_VA-500_LP_03_2025_V 1 _ZEICHNUNG_ _BAUELEMENTE_ _BESTELLEN_ _FÜR_AUSFÜHRUNG_ _PLANABGELEITET_ _FÜR_DOKUMENTATION_			