

Legende:


	Stahlbeton		OK / UK fertig
	Mauerwerk		OK / UK roh
	Fertigteile		OK fertig OK roh
	Trockenbau		DD = Deckendurchbruch
	Brandwand		BD = Bodendurchbruch
	Bauart Brandwand (fb-M)		Eingang
	Wand raumabschließend feuerbeständig (F90)		1. Flucht- und Rettungsweg
	Wand raumabschließend feuerhemmend (F30)		FB Abschluss feuerbeständig, dicht-, selbstschließend
	Dämmstoffe		FH / FH Abschluss feuerhemmend, dicht-, selbstschließend
	Gründach / Kiesstreifen		RD Abschluss rauchdicht, selbstschließend
	Biodiversitätsfläche		Planfeststellungsgrenze
	Abstandsfläche		Grundstücksgrenze

ANMERKUNG:
 Die Planung berücksichtigt alle Vorgaben und Anforderungen des Brandschutzgesetzes
 Mitglied ist das Brandschutzkonzept mit Stand 20.02.2023 des Büros eva Architekten, 81371 München.
 Die Darstellung von Möbeln und Ausstattungen dient der Orientierung und gilt informativ.

OK FB = 0,00 OK SCHIENE = 539,663 über NHN

Index	Art der Änderung	bearbeitet	Freigegeben	Datum
A	Gleichstellung	Frise		10.03.2023

Planberechnung
Antrag auf Planfeststellung nach §28 PBefG
 Projektname: **Neubau Betriebs Hof Tram Ständlerstraße**

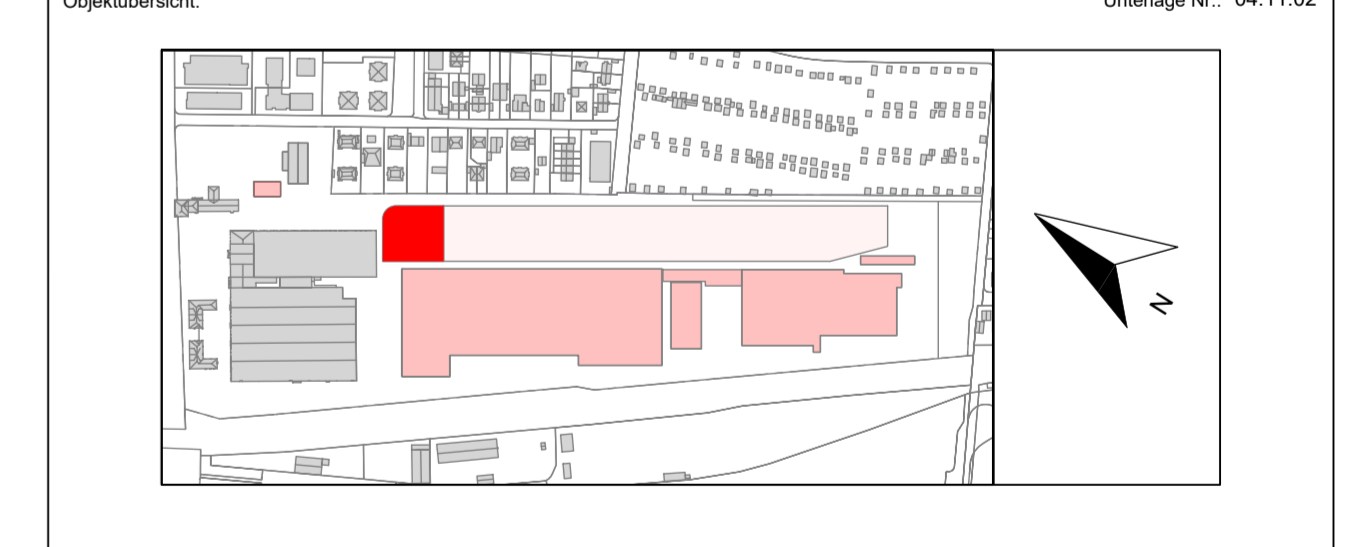

Sachkundige Stelle:

Zur Antragstellung freigegeben
 Handgeschriebene Eintragungen gelten vorrangig
 München, den _____
 Unterschrift _____

Zur Ausführung freigegeben
 Handgeschriebene Eintragungen gelten vorrangig
 München, den _____
 Unterschrift _____

Bauherr: Stadtwerke München GmbH Ressort Mobilität Emmy-Noether-Str. 27 80992 München	Planverfasser: Vössing Ingenieurgesellschaft mbH Niederlassung Hamburg Hafenweg 26 22769 Hamburg Tel.: 040 / 85 37 55 - 0 Fax: 040 / 85 37 55 - 15	 VÖSSING INGENIEURLEISTUNGEN
bearbeitet: Frise geprüf: _____ Homösystem: Normalsystem (NHN) im DMRK2016 (EPGG 7837)	Datum: 24.02.2023 Datum: _____ Koordinatensystem: ETRS89/UTM Zone 32N (EPSG: 25832)	freigegeben: _____ Datum: _____ Maßstab: 1:100 Format: _____

Planinhalt:
Abstellung
Grundriss Dachaufsicht DA

Ersetzt für: _____
 Plannummer: **TB1_AB_D1_AR-300_GR_00-003_4_F_A**

Geltungsbereich:
 Neubau
 Bestand, Umbau
 Erneuerung