


GRUNDRISS 1.OG
TB1_BD II_01_AR-300_GR_00-003_4

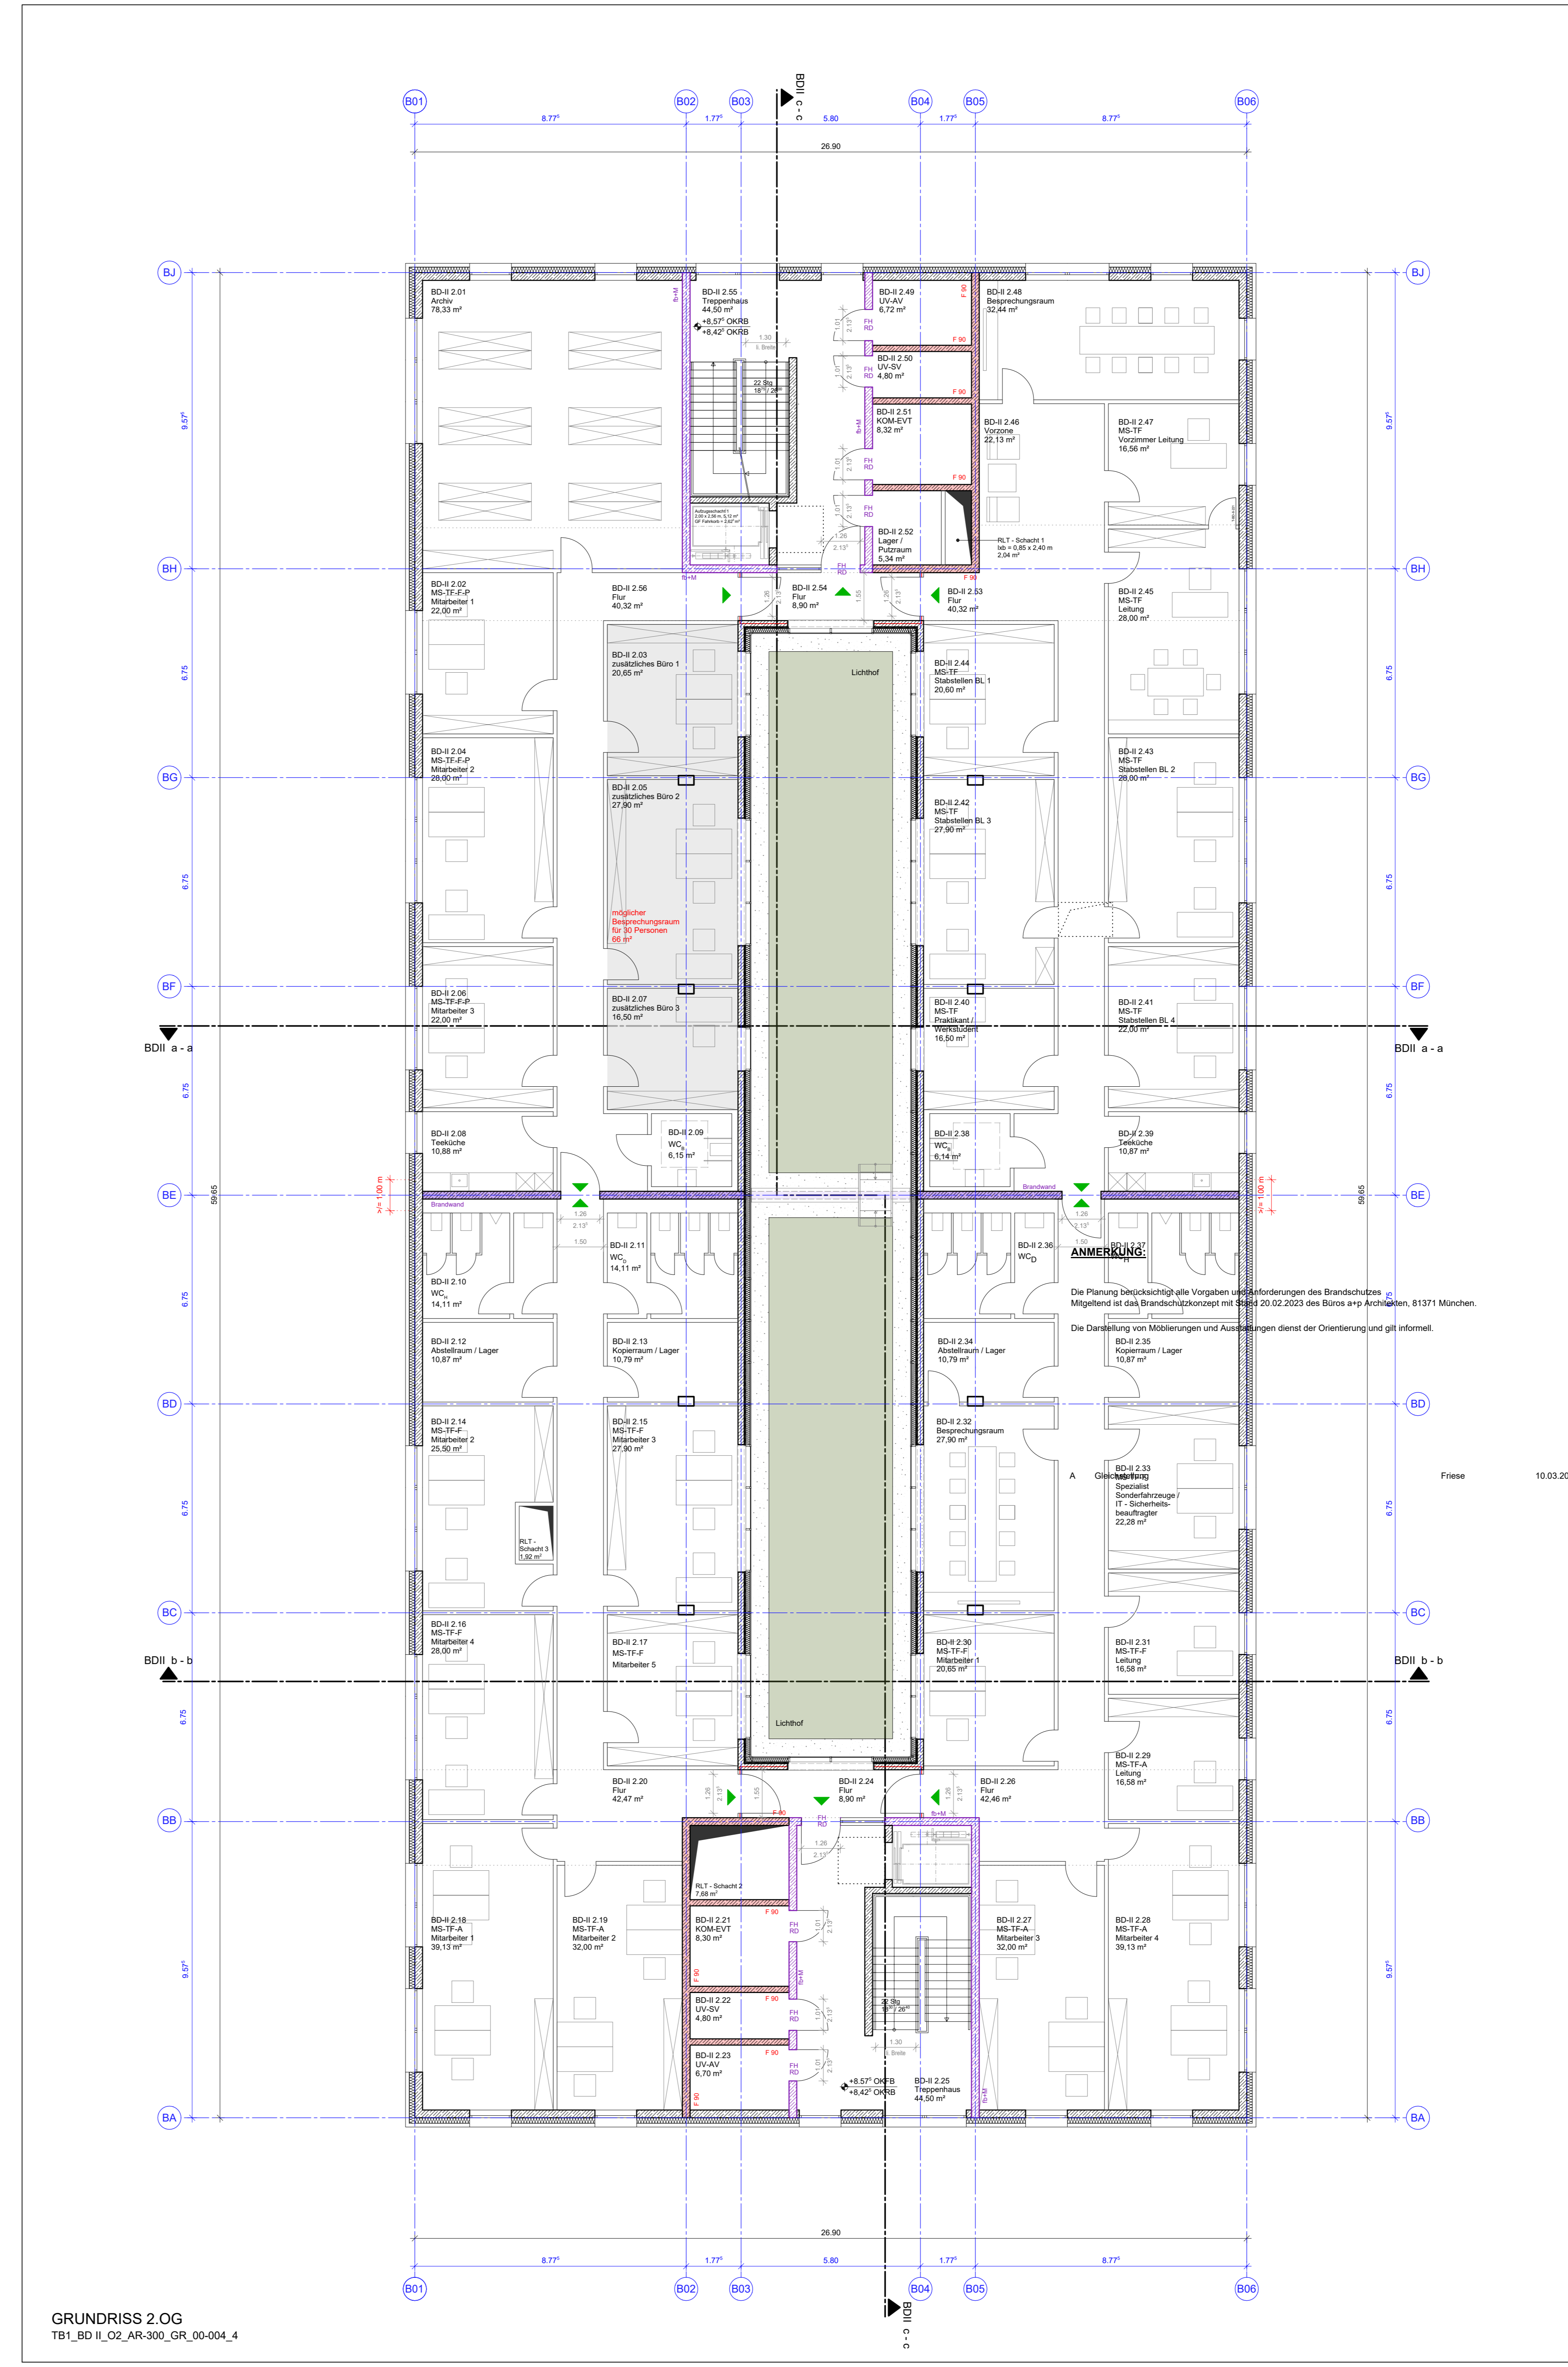

GRUNDRISS 2.OG
TB1_BD II_02_AR-300_GR_00-004_4

Legende:

	Stahlbeton		OK / UK fertig
	Mauerwerk		OK / UK roh
	Fertigteile		OK fertig
	Trockenbau		OK roh
	Brandwand		DD = Deckendurchbruch
	Bauart Brandwand (B+M)		BD = Bodendurchbruch
	Wand raumabschließend feuerbeständig (F90)		Eingang
	Wand raumabschließend feuerhemmend (F30)		1. Flucht- und Rettungsweg
	Dämmstoffe		FB = Abschluss feuerbeständig, dicht-, selbstschließend
	Grunddach / Kiesstreifen		FH / FH = Abschluss feuerhemmend, dicht-, selbstschließend
	Blockversätfäche		RD = Abschluss rauchdicht, selbstschließend
	Abstandsfläche		Planfeststellungsgrenze
			Grundstücksgrenze

ANMERKUNG:
Die Planung berücksichtigt alle Vorgaben und Anforderungen des Brandschutzes. Mithilfe des Brandschutzkonzeptes mit Stand 20.02.2023 des Büros architekten, 81371 München. Die Darstellung von Möblierungen und Ausstattungen dient der Orientierung und gilt informativ.

OK FB = 0,00 OK SCHIENE = 539,663 über NNH

A	Geschädeltung	Fliese	10.03.2023
Index	Art der Änderung	besteht	Prüfungstermin / Datum

Planbezeichnung: **Antrag auf Planfeststellung nach §28 PBefG**

Projekt: **Neubau Betriebsbahnhof Tram Ständlerstraße**

Objektbezeichnung: **Betriebsdienstgebäude II BD-II**

Umriss-Nr.: 06.01.13

Zur Antragsstellung freigegeben
Handschriftliche Entwürfe gehen vorrangig

Zur Ausführung freigegeben
Handschriftliche Entwürfe gehen vorrangig

München, den _____

Unterschrift _____

Bauherr: **SW/M**
Stadtwerke München GmbH
Reservoirstrasse
80335 München

Planverfasser:
Vössing Ingenieurgesellschaft mbH
Niederlassung Hamburg
Hafenweg 26
22765 Hamburg
Tel.: (040) 85 37 55-0
Fax: (040) 85 37 55-15

VÖSSING
INGENIEURGESELLSCHAFT MBH

besteht: Fliese Datum: 24.02.2023
gegriff: Datum: Maßstab: 1:100
Format: A3
Koordinatensystem: ETRS89/UTM Zone 32N (EPSG: 25832)

Planinhalt:
Betriebsdienstgebäude II BD-II
Grundriss 1. + 2. OG

Einzel- für: _____ Plannummer: TB1_BD II_01_AR-300_GR_00-003_4_F_A
TB1_BD II_02_AR-300_GR_00-004_4_F_A

Gekoppelt mit:
 Neubau
 Bestand, Umbau
 Erweiterung