


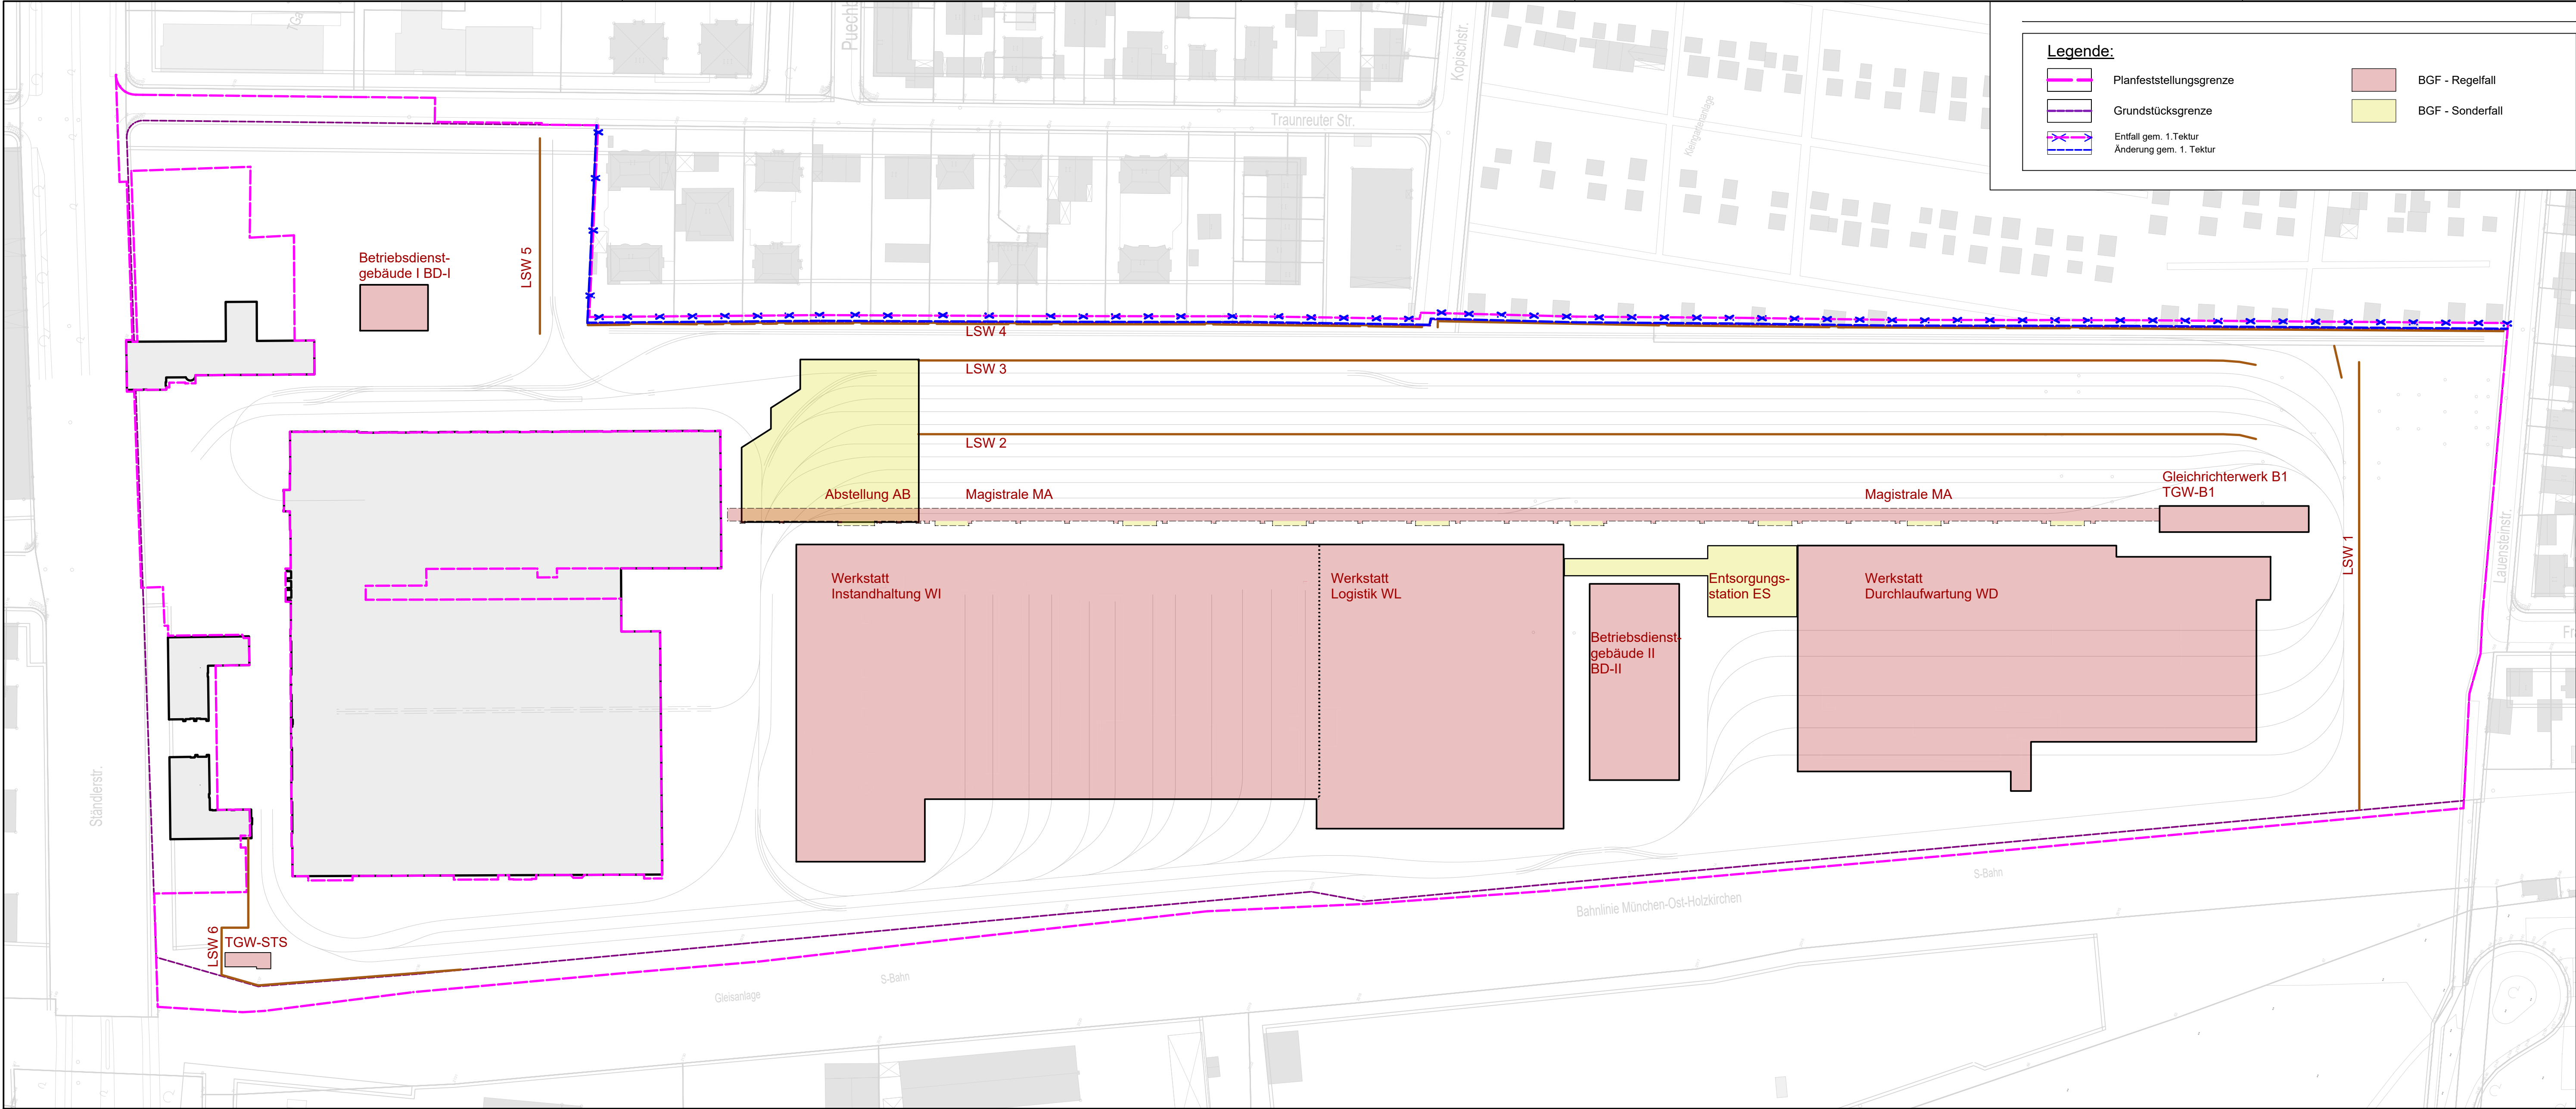


1	Entfall der vorüberg. in Anspr. z. n. Fläche an der östlichen Grenze	Friese		17.01.2025
A	Gleichstellung	Friese		16.03.2023
Index	Art der Änderung	bearbeitet	freigegeben	Datum

Planbezeichnung:
Antrag auf Planfeststellung nach § 28 PBefG

Projektnummer: **P500279** Projekt: **Neubau Betriebshof Tram Ständlerstraße**

Objektübersicht: Unterlage Nr.: 06.04.01_01

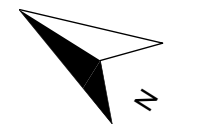

Sachkundige Stelle:

Zur Antragstellung freigegeben
Handschriftliche Eintragungen gelten vorrangig

München, den

..... Unterschrift

Zur Ausführung freigegeben
Handschriftliche Eintragungen gelten vorrangig

München, den

..... Unterschrift

Bauherr: SWM Stadtwerke München GmbH Ressort Mobilität Emmy-Noether-Straße 2 80992 München	Planverfasser: Vössing Ingenieurgesellschaft mbH Niederlassung Hamburg Haferweg 26 22769 Hamburg Tel.: 040 / 85 37 55 - 0 Fax.: 040 / 85 37 55 - 15	VÖSSING INGENIEURE				
bearbeitet: Friese	Datum: 24.02.2023	freigegeben:	Datum:			
geprüft:	Datum:	Maßstab: 1:1000	Format:			
Höhensystem: Normalhöhennull (NN) im DHHN2016 (EPSG: 7837)		Koordinatensystem: ETRS89/UTM Zone 32N (EPSG: 25832)				
Planinhalt: Übersichtslageplan LP Bruttogeschossflächen BGF gem. DIN 277				Geltungsbereich: ☒ Neubau ☐ Bestand, Umbau & Erneuerung		
Ersatz für:		Plannummer:				
OBJEKT	BAUWERK	PLANINHALT	ERSTELLER	PLANNUMMER	LP-STATUS	INDEX