


 

Legende:


	Planfeststellungsgrenze		PKW - Stellplatz (Planung)
	Grundstücksgrenze		PKW - Stellplatz (Bestand)
	Entfall gem. 1. Taktur		Fahrrad - Stellplatz
	Änderung gem. 1. Taktur		

1	Entfall der vordringl. in Ansr. z. n. Fläche an der östlichen Grenze	Freise	17.01.2025
A	Gleichstellung	Freise	16.03.2023
Index	Art der Änderung	beurteilt	freigegeben Datum

Planbezeichnung:
Antrag auf Planfeststellung nach § 28 PBeG

Projektkennr.: **P500279** Projekt: **Neubau Betriebshof Tram Ständlerstraße**

Objektbezeichnung: _____ Untertage Nr.: 06.04.04_01

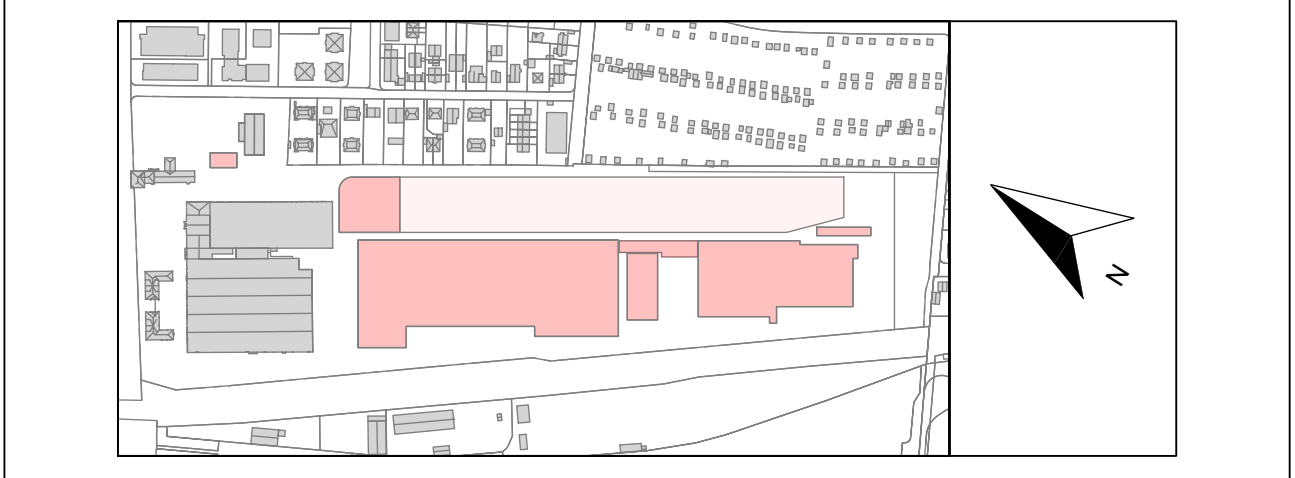

Sachkundige Stelle:

Zur Antragsstellung freigegeben
Handgeschriebliche Eintragungen gehen vorrangig

München, den: _____

Unterschrift: _____

Zur Ausführung freigegeben
Handgeschriebliche Eintragungen gehen vorrangig

München, den: _____

Unterschrift: _____

Bauherr: Stadtwerke München GmbH Resort Mobilität Ernst-Hoerster-Straße 2 80332 München	Planer/Assessor: Vösling Ingenieurgesellschaft mbH Niederwiesung Hamburg Niederwiesung 20 22765 Hamburg Tel.: 040 / 36 37 55-0 Fax: 040 / 36 37 55-15	Planer/Assessor: INGENIEURE	
beurteilt: Freise	Datum: 24.02.2023	freigegeben: _____ Datum: _____	
geprüft: _____	Datum: _____	Maßstab: 1:500 Format: _____	
Höhenystem: Normalhöhenunt (NN) im D44-N2016 (EPSG: 7837)		Koordinatensystem: ETRS89/UTM Zone 32N (EPSG: 25832)	
Planinhalt: Übersichtslageplan LP Stellplatznachweis			Geplante/nachweis: ☒ Neubau ☐ Bestand, Umbau & Erweiterung
Ersatz für: _____		Plannummer: _____	1:100000, 1:50000, 1:25000, 1:10000, 1:5000, 1:2500, 1:1000, 1:500, 1:250, 1:100, 1:50, 1:25, 1:10, 1:5, 1:2, 1:1