


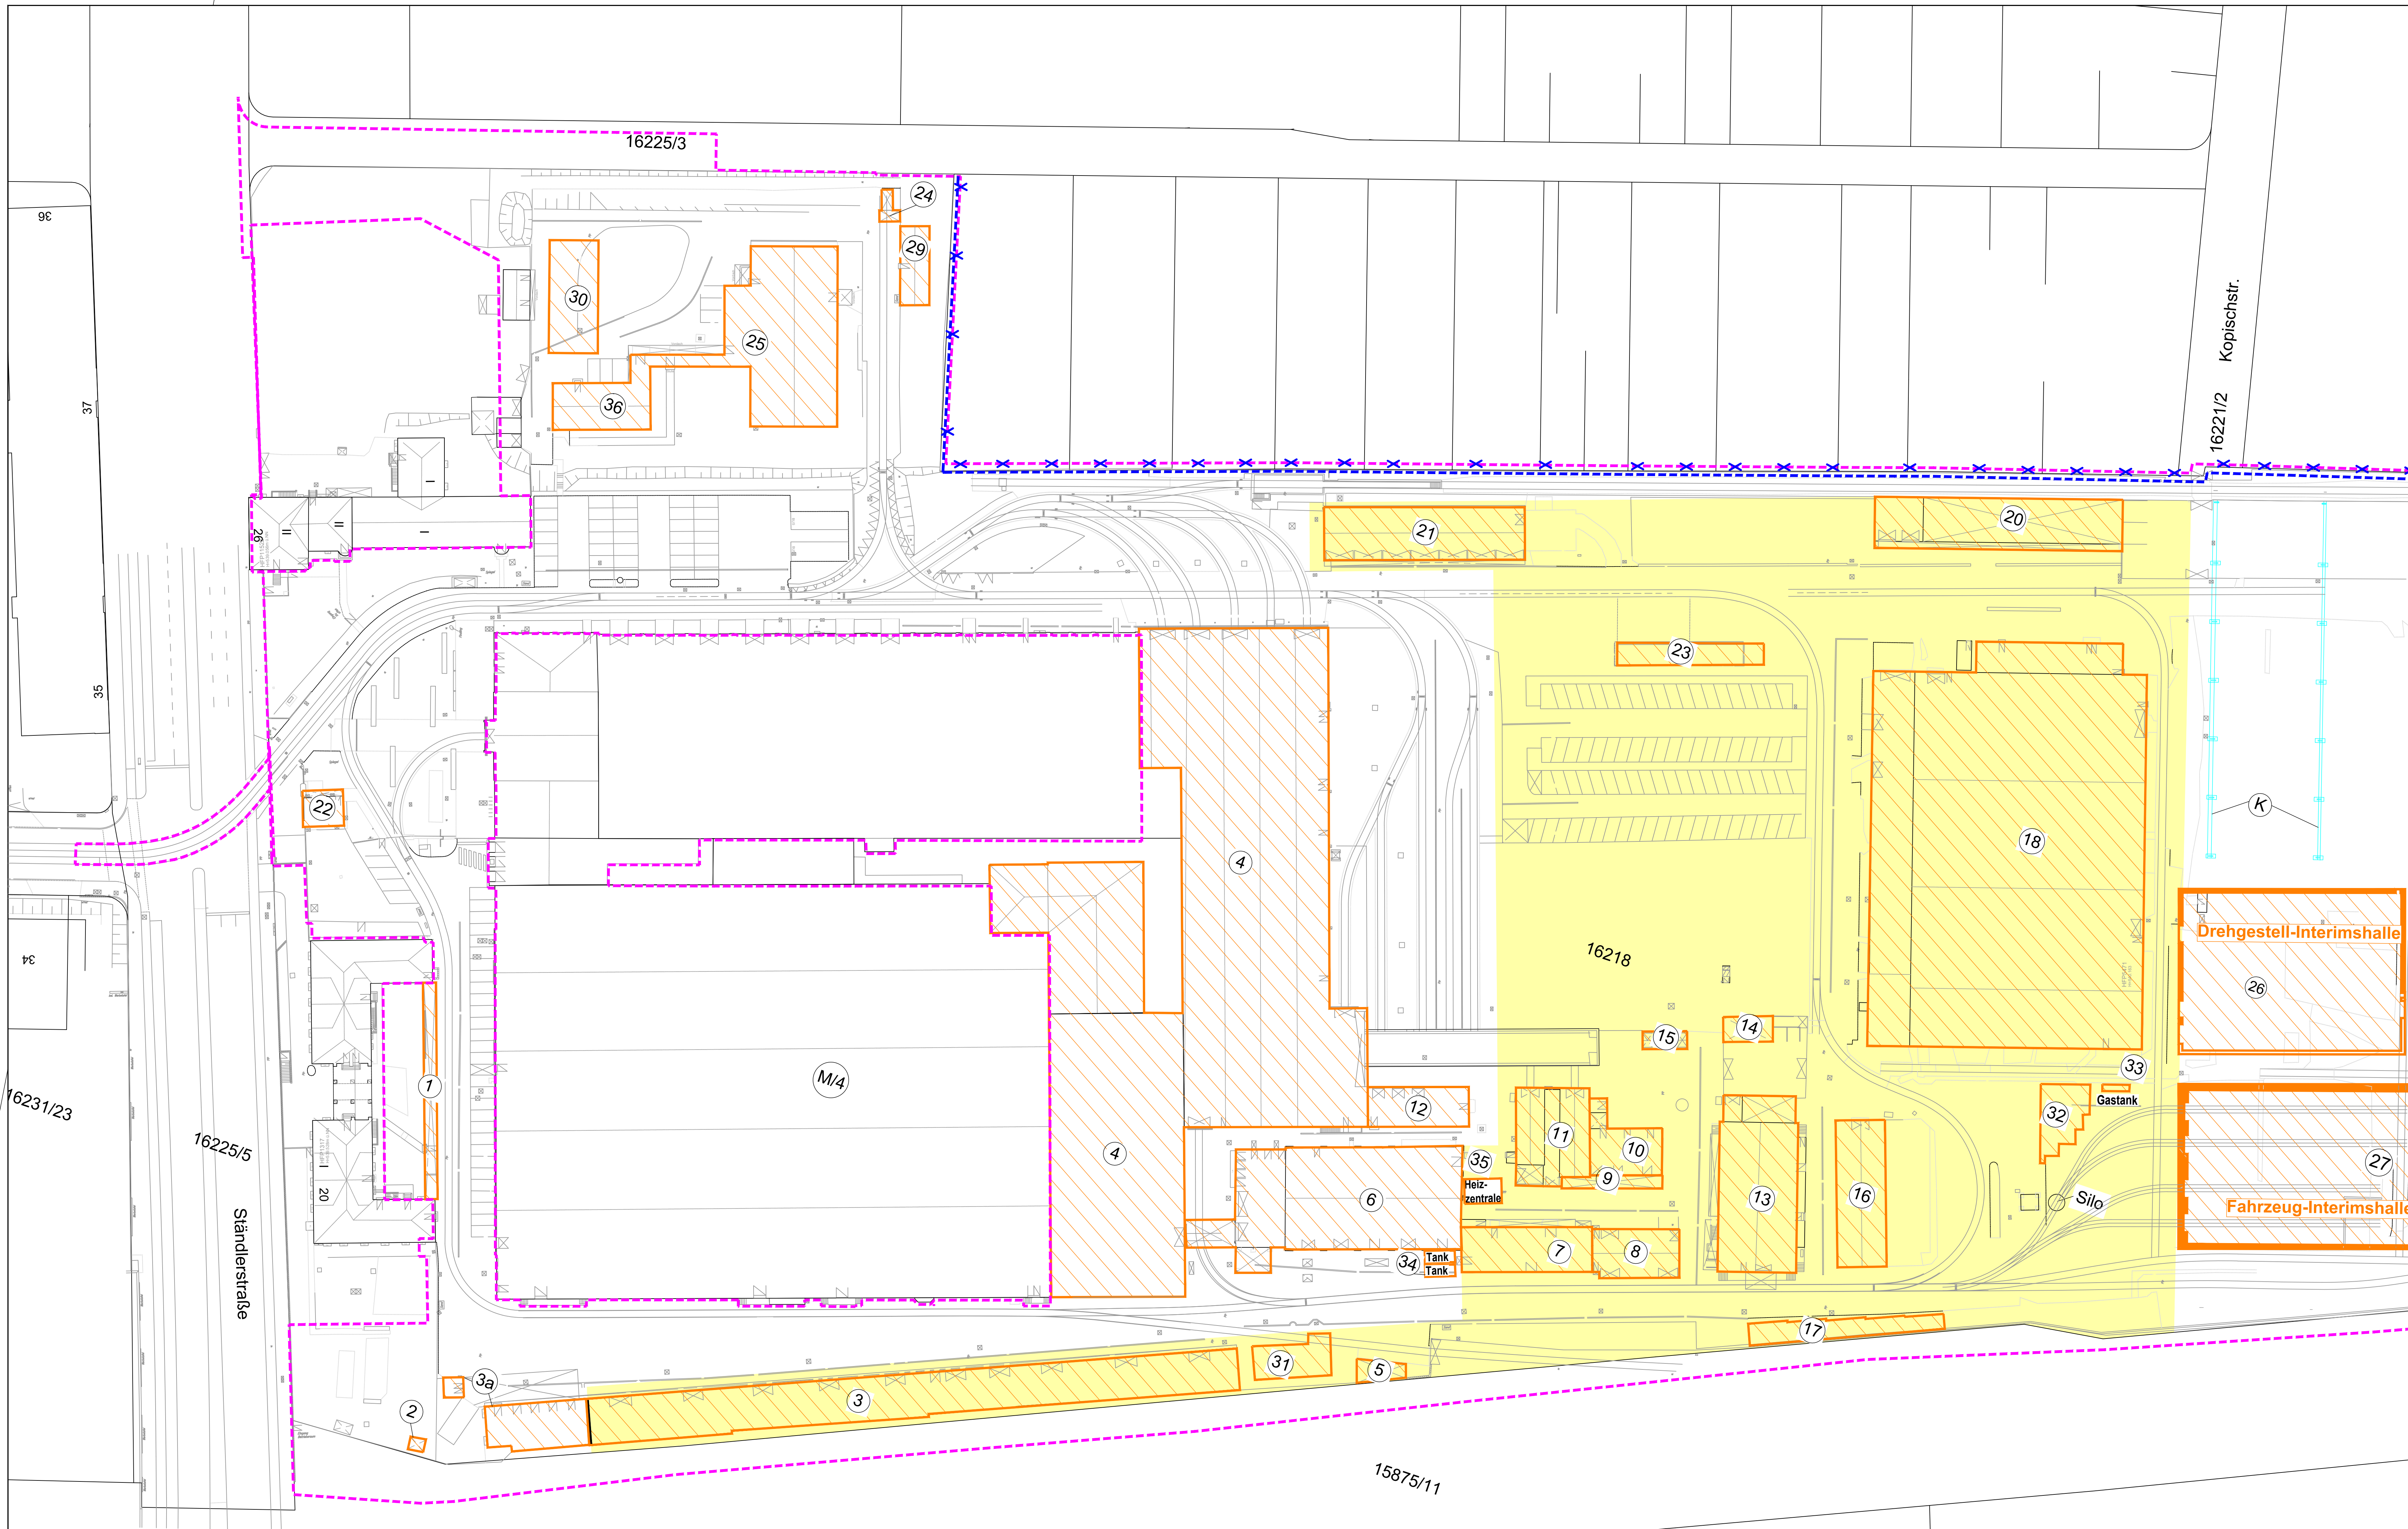

Liste der rückzubauenden Anlagenteile	
1 +	Fahrerhaus
2 +	Panorama
3 +	Tram-Gleisüberführung
4 +	Tramweiche (Drehgestell)
5 +	Kopfhaus
6 +	Drehgestell-Haus
7 +	PKW-Haus
8 +	Schuppen / Wartehalle
9 +	Außenwerkstatt
10 +	Drehgestell-Haus
11 +	Fahrer-Haus
12 +	Lager-Haus
13 +	Lager-Haus (Museum)
14 +	Lager-Haus (Museum)
- Legende:**
- Rückbau Krahnbahn breits genehmigt durch ROB, Schreiben vom 26.08.2016, Geschäftszeichen: 23.2-3623.9-1/98
 - Rückbau und Bodensanierung bereits genehmigt durch ROB, Schreiben vom 14.02.2019, Geschäftszeichen: 23.2-3623.4-1-18
 - Rückbau der Gebäude der Sportanlage ist anzeigefrei, Lokalbaukommission München, Schreiben vom 09.12.2021, Geschäftszeichen: 6025-1.3-2021-23026-31
 - Abgrabungsantrag für den Bereich Sportanlage bereits genehmigt, Genehmigung 30.01.2023, Aktenzeichen: 6024-1.8-2022-10110-12
 - Rückbau Gebäude geplant
 - Planfeststellungsgrenze
 - Änderung gemäß 1. Tektur

Hinweis


Sämtliche Gleisanlagen inkl. Fahrleitung und Verkehrsflächen werden vollständig erneuert. Der Bestand wird in der Bausausführung sukzessiv zurückgebaut.

1	Entfall der vorläng. in Anspr. z. n. Fläche an der östlichen Grenze	Campus
Index	Art der Änderung	bestehend freigegeben Datum

Planbezeichnung: **Antrag auf Planfeststellung nach §28 PBefG**

Projekt: **Neubau Betriebshof Tram Ständlerstraße**

Unterlage Nr. 06.05_1

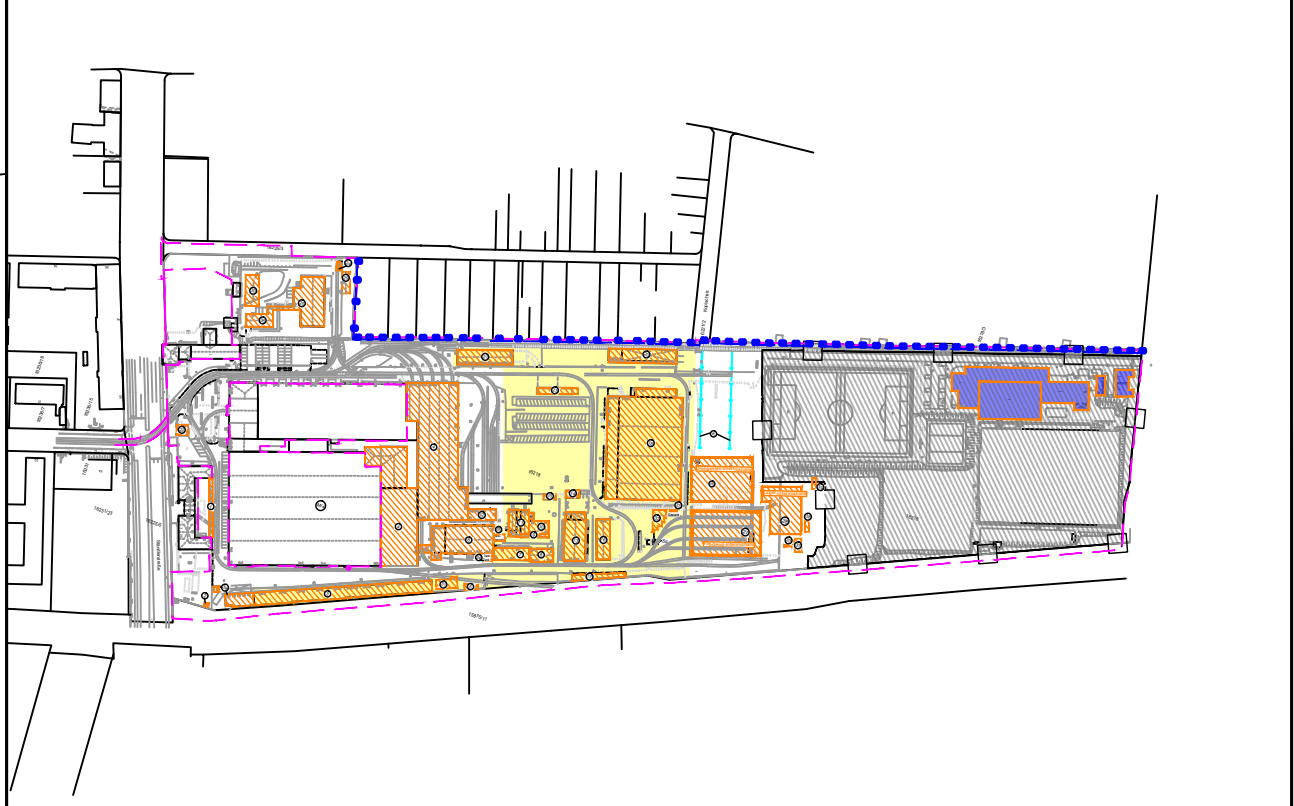

Zur Antragstellung freigegeben

München, den

Bauherr:
SWM
Stadtwerke München GmbH
Ressort Mobilität
Emmy-Noether-Straße 2
80992 München

Planverfasser:
campus
Ingenieurgesellschaft mbH

Gezeichnet: Marko
geprüft: Katja
Höhensystem: Normalhöhenmaß (NN) m DTM2016 (EPSG: 7832)
Planstapel:
Lageplan Rückbau Nord
Darstellung der rückzubauenden Anlagenteile

Gezeichnet: 23.01.2025
geprüft: 23.01.2025
Höhensystem: Normalhöhenmaß (NN) m DTM2016 (EPSG: 7832)
Planstapel:
Lageplan Rückbau Nord
Darstellung der rückzubauenden Anlagenteile

Freigegeben: 23.01.2025
Maßstab: 1:500
Format: A0
Koordinatensystem: ETRS89/UTM Zone 32N (EPSG: 29832)

Geplante: 06.05.1

Geplante: 06.05.1