


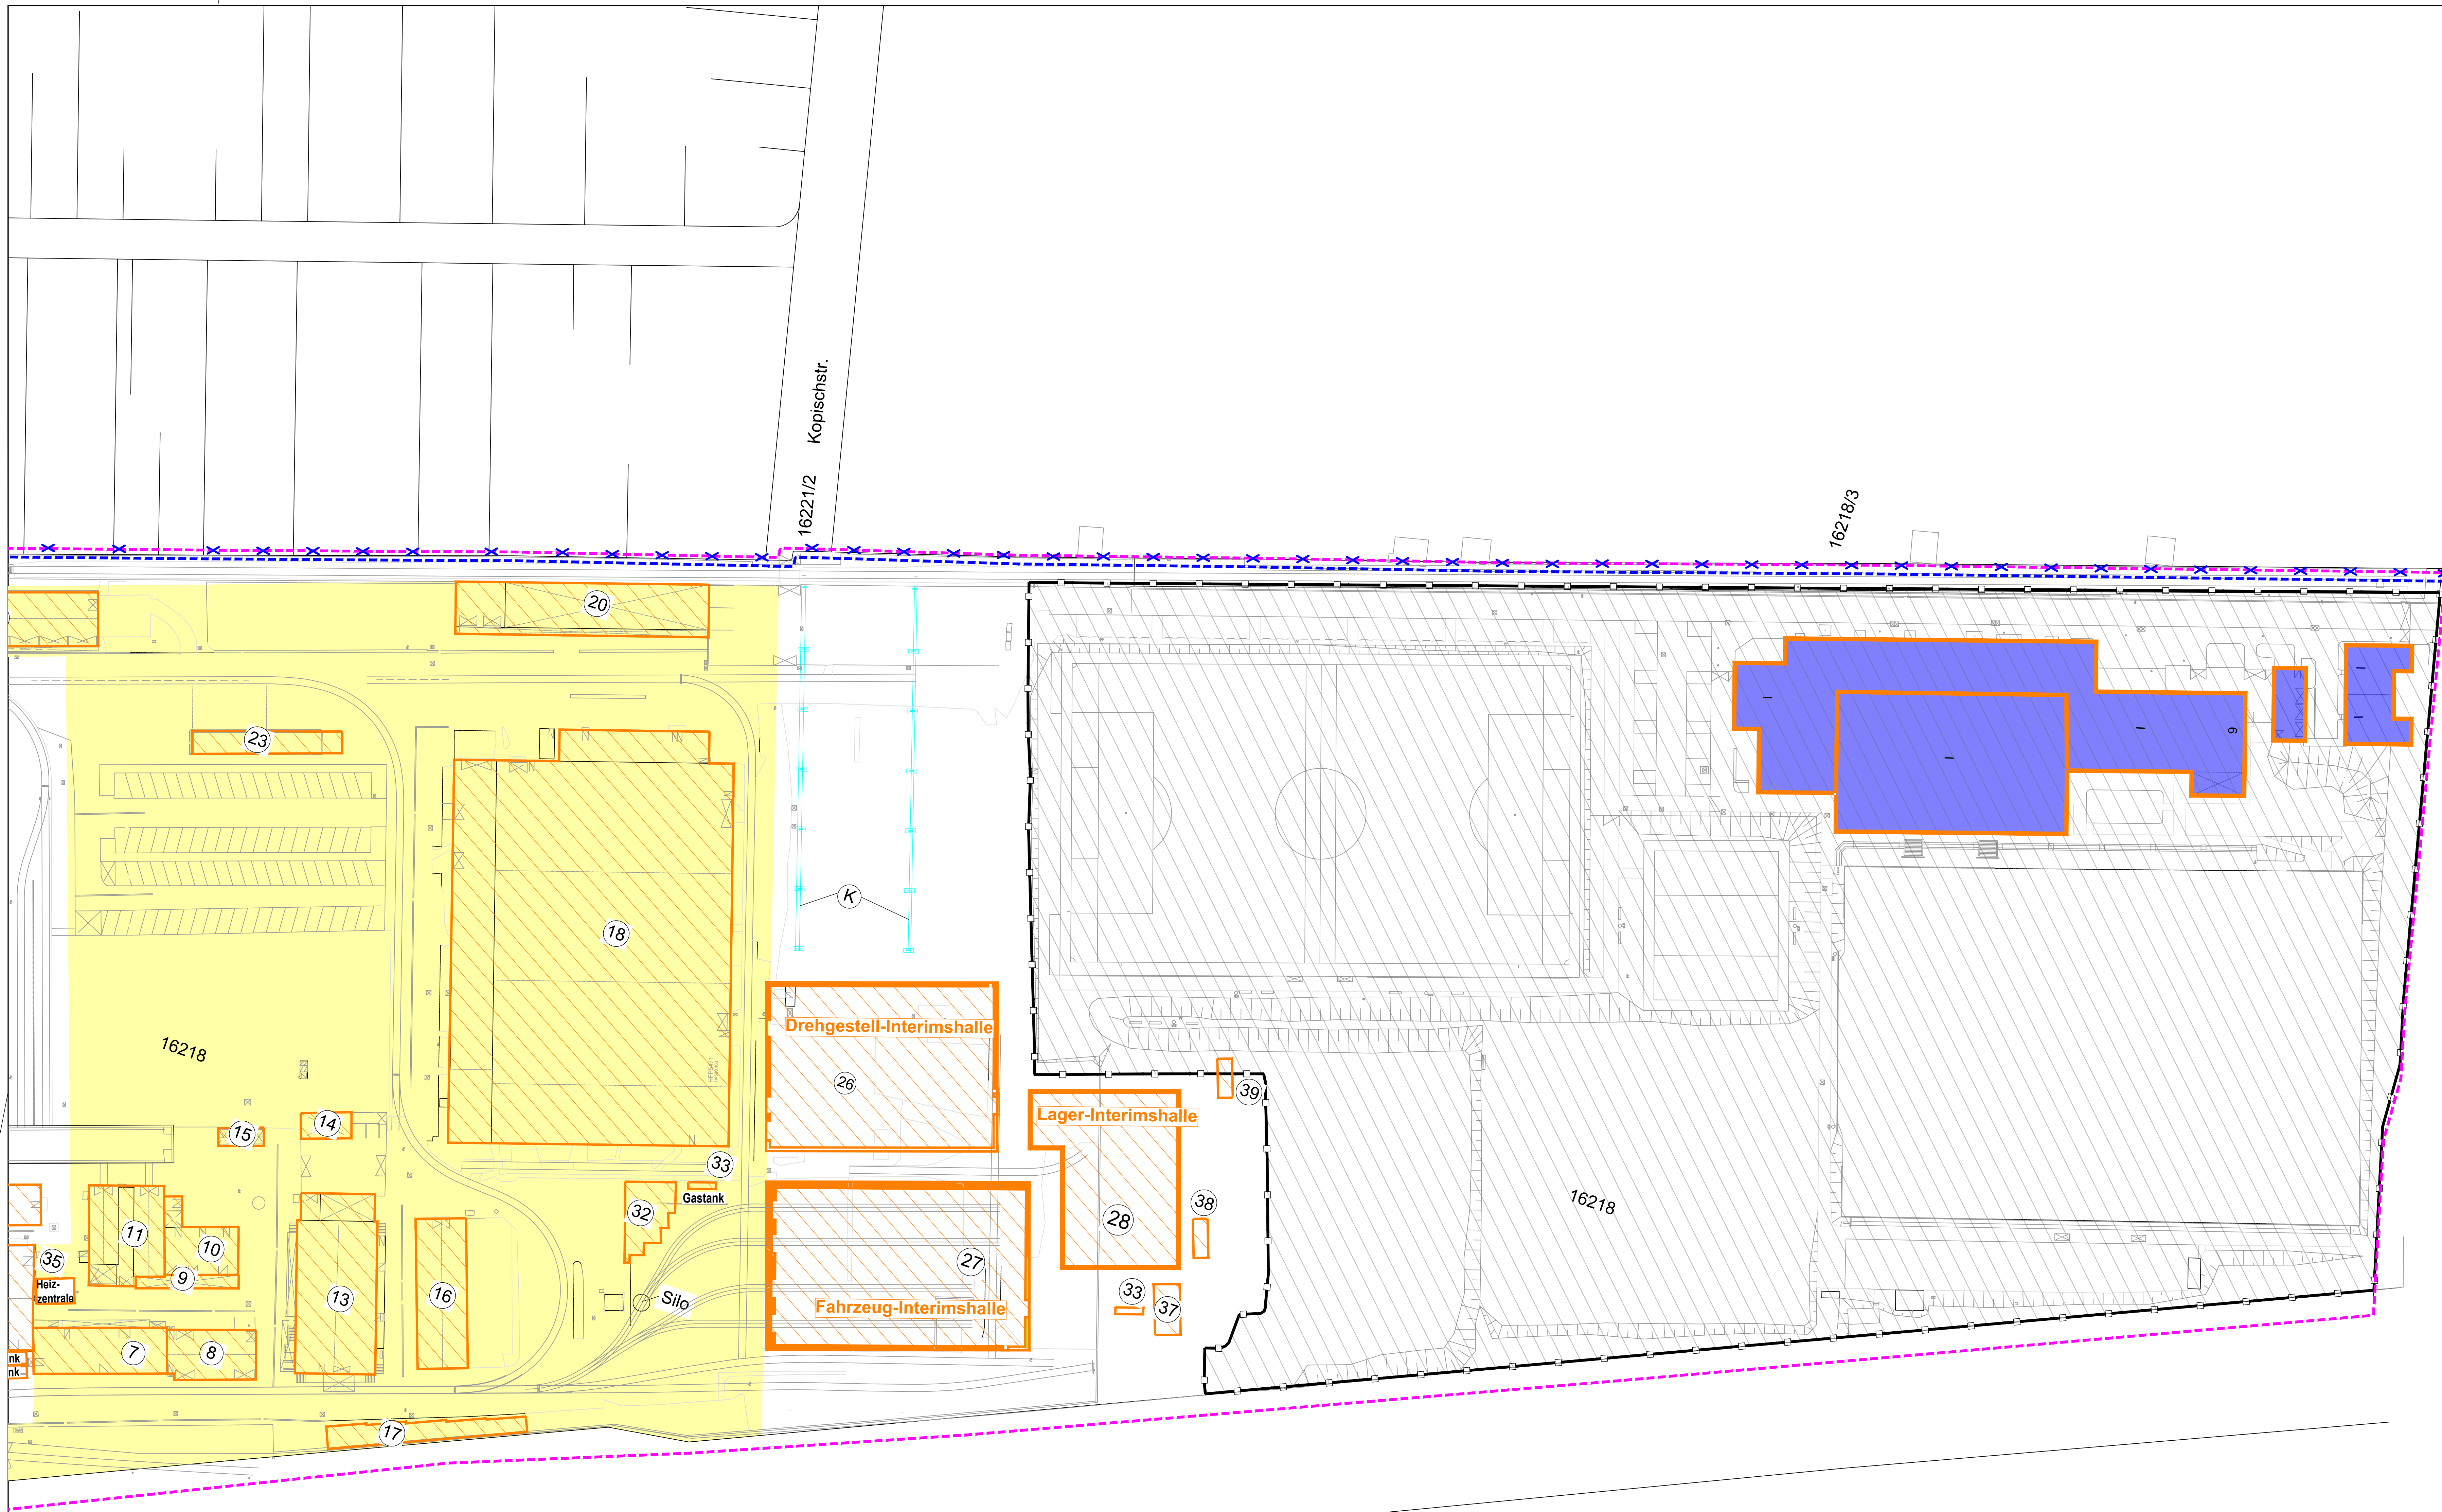

Liste der rückzubauenden Anlagenteile neu zum Rückbau beantragte Anlagenteile	
1 =	Kornspeicher
2 =	Personenpark
3 =	Neuen Gleisbereich
4 =	Freizeitanlage (Freizeitanlage)
5 =	Kornspeicher
6 =	Kornspeicher
7 =	Schuppen / Werkstatt
8 =	Autosammelgarage
9 =	Ordnungsamt
10 =	Ordnungsamt
11 =	Fahrzeug-Interimshalle
12 =	Lager-Interimshalle
13 =	Lager-Interimshalle
14 =	Werkstatt
15 =	Werkstatt
- Legende:**
- Rückbau Krahnbahn breits genehmigt durch ROB, Schreiben vom 26.08.2016, Geschäftszeichen: 23.2-3623.9-1/98
 - Rückbau und Bodensanierung bereits genehmigt durch ROB, Schreiben vom 14.02.2019, Geschäftszeichen: 23.2-3623.4-1-18
 - Rückbau der Gebäude der Sportanlage ist anzeigefrei, Lokalkommission München, Schreiben vom 09.12.2021, Geschäftszeichen: 6025-1.3-2021-23026-31
 - Abgrabungsantrag für den Bereich Sportanlage bereits genehmigt, Genehmigung 30.01.2023, Aktenzeichen: 6024-1.8-2022-10110-12
 - Rückbau Gebäude geplant
 - Planfeststellungsgrenze
 - Änderung gemäß 1. Teitur

Hinweis


Sämtliche Gleisanlagen inkl. Fahrleitung und Verkehrsflächen werden vollständig erneuert. Der Bestand wird in der Bausausführung sukzessiv zurückgebaut.

1	Entfall der vorläng. in Anspr. z. n. Fläche an der östlichen Grenze	Campus
Index	Art der Änderung	bestehend freigegeben Datum

Planbezeichnung: **Antrag auf Planfeststellung nach §28 PBefG**

Projekt: **Neubau Betriebshof Tram Ständlerstraße**

Unterlage Nr. 06.06_1

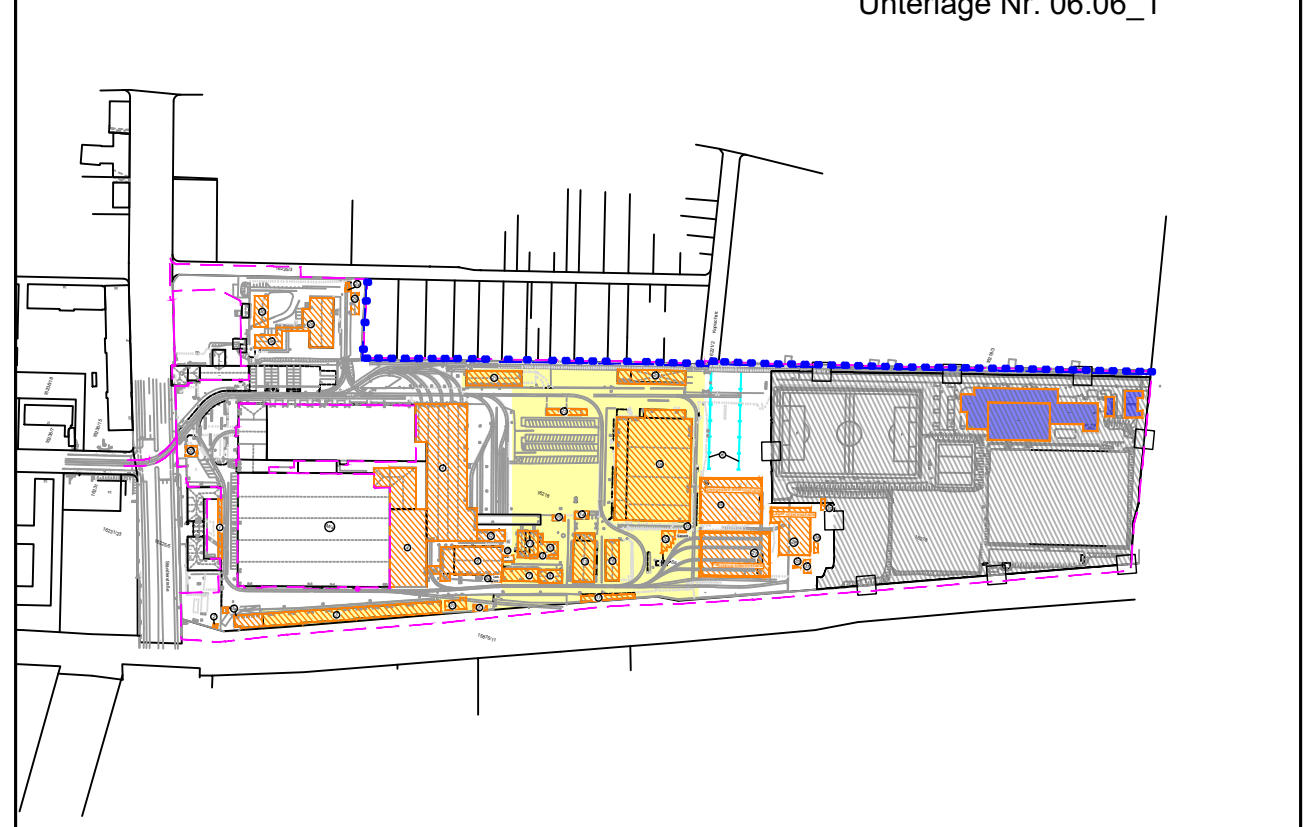

Zur Antragstellung freigegeben

München, den

Bauherr:
SWM
Stadtwerke München GmbH
Ressort Mobilität
Emmy-Noether-Straße 2
80992 München

Planverfasser:
campus
Ingenieurgesellschaft mbH

best.: Mark	Datum: 23.11.2025	freigegeben:	Datum:
gegr.: Kalka	Datum: 23.11.2025	Maßstab: 1:500	Format: A0
Höhensystem: Normalhöhen (NN) in DHDN2016 (EPSG: 7837)		Koordinatensystem: ETRS89/UTM Zone 32N (EPSG: 29832)	

Planinhalt:
Lageplan Rückbau Süd
Darstellung der rückzubauenden Anlagenteile

Ersatz für: Plannummer: **06.06_1**

Übersichtsbereich:
☒ Neubau
☐ Bestand, Umbau & Erneuerung

