


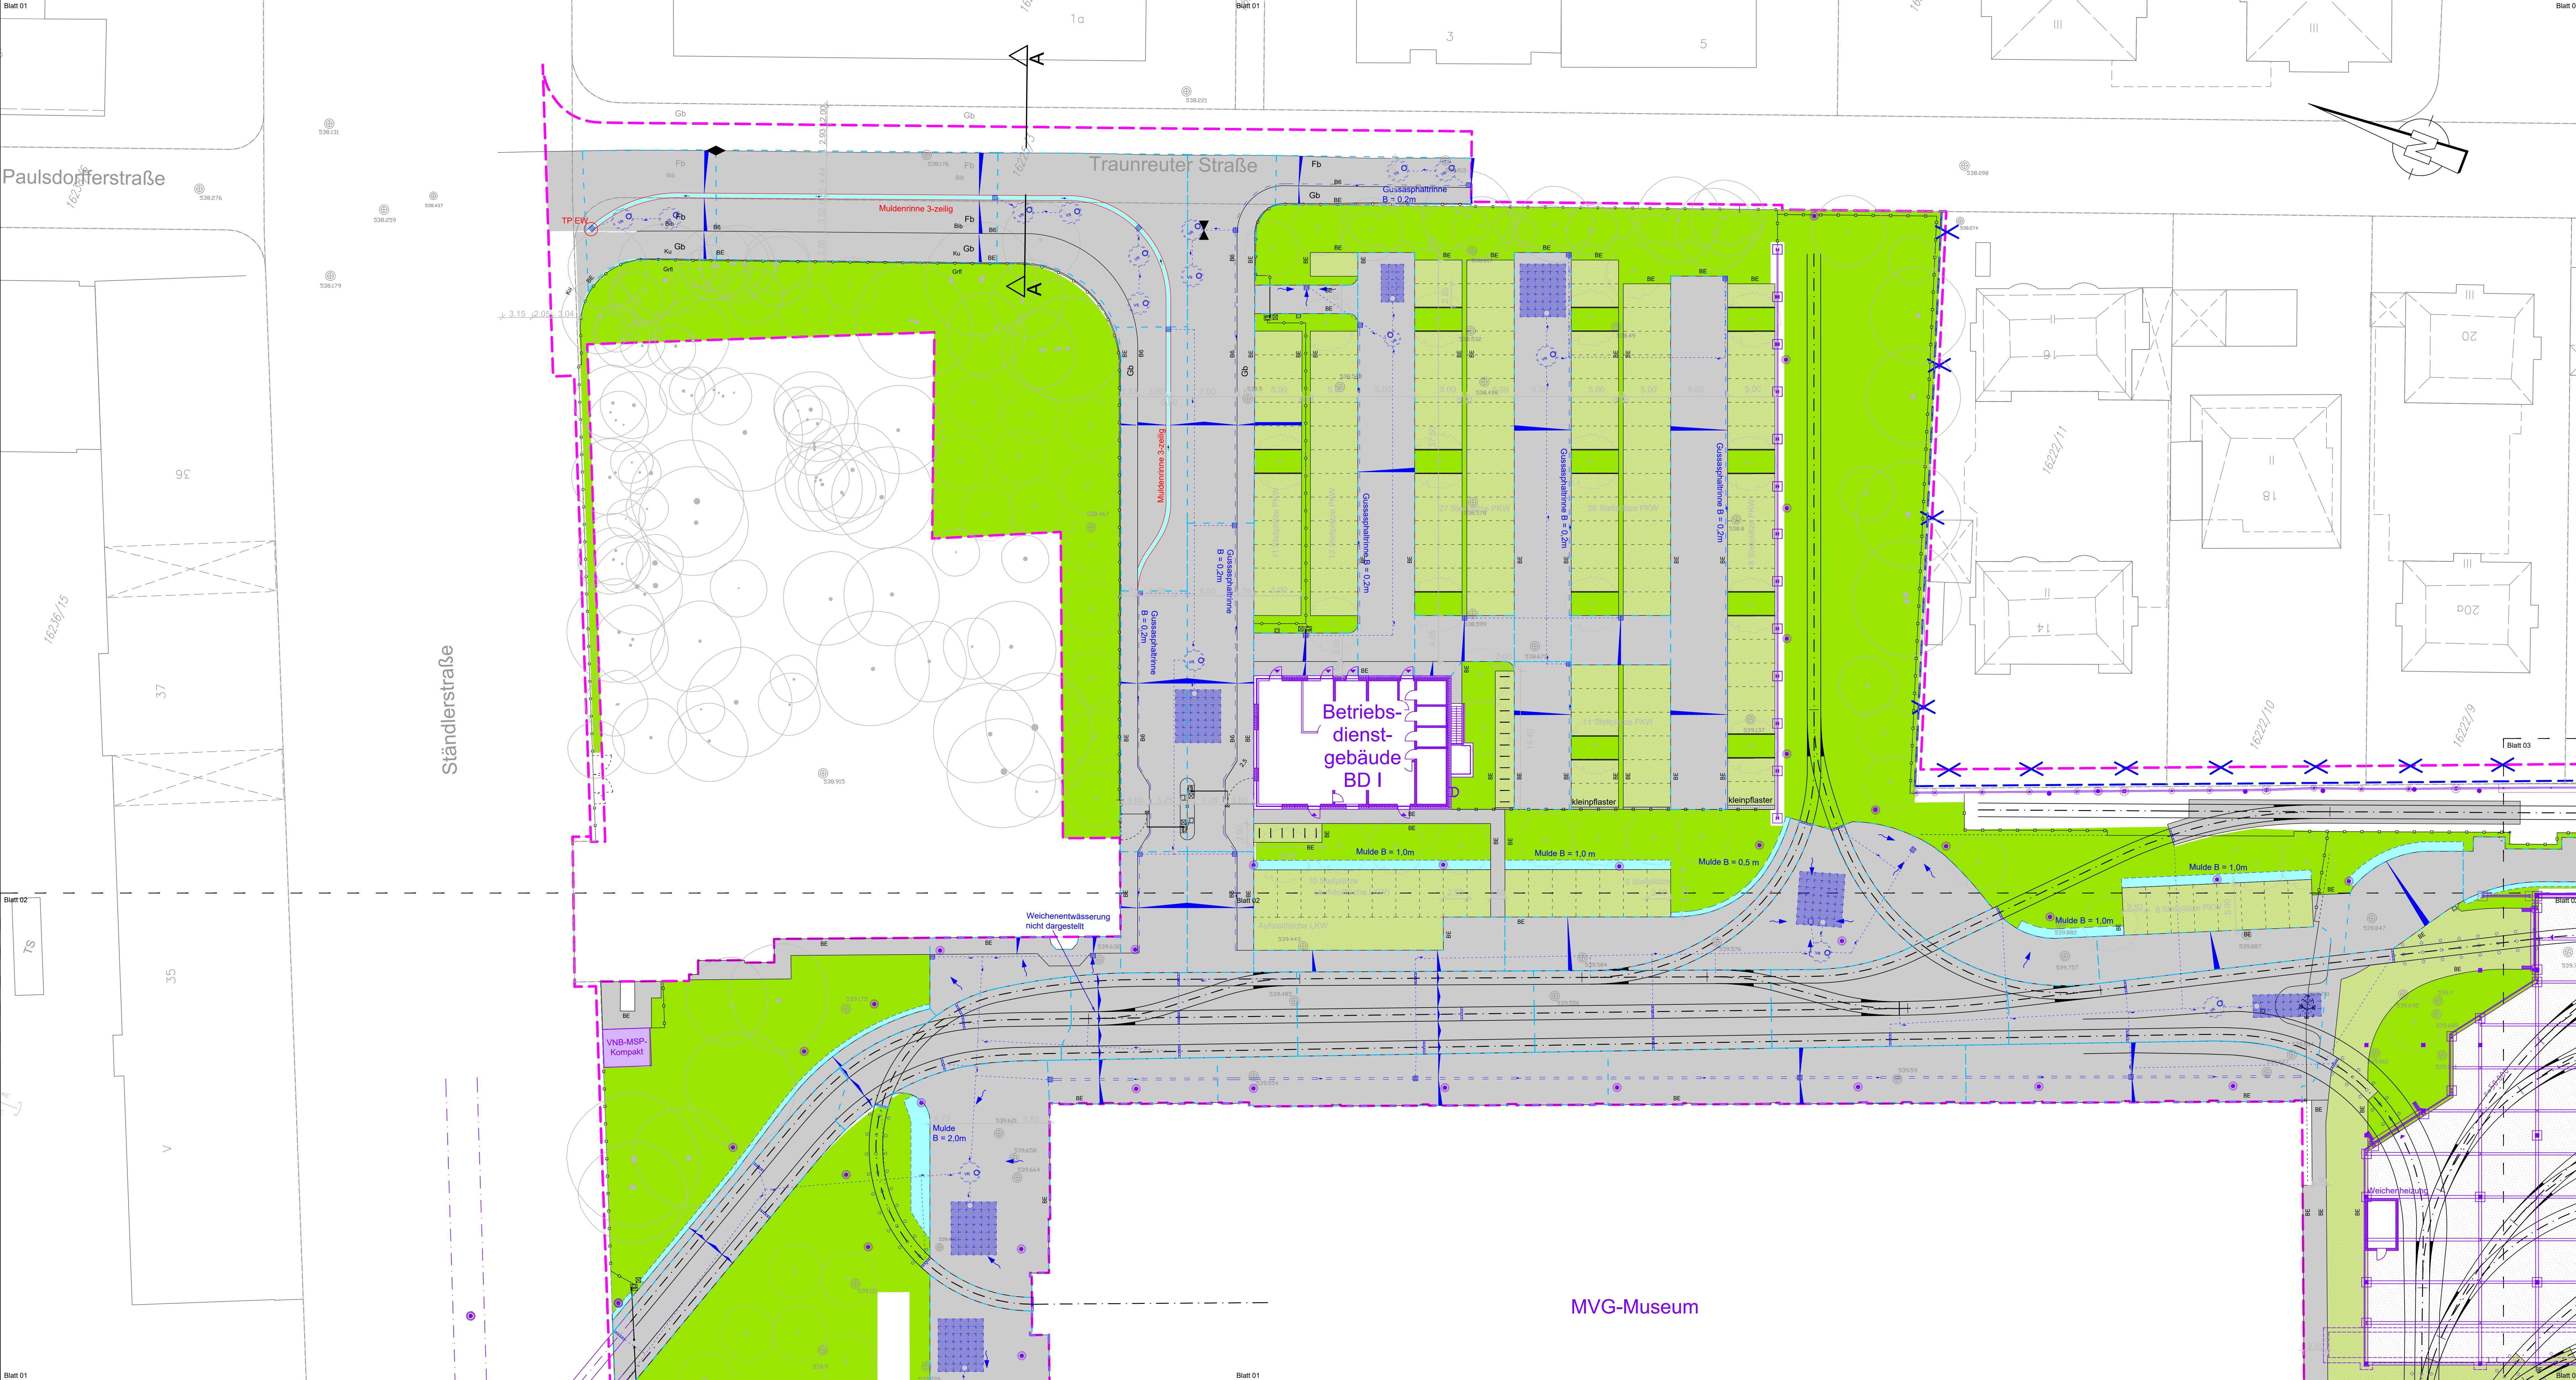

LEGENDE:

- Fläche Fahrbahn/Gehweg (Asphalt)
- Fläche Gehweg (Kunststein - Ku)
- Rasengitterfläche
- Schotterfläche
- Gleisquerungen
- Grünfläche (Planung STAUTNER + SCHAF)
- Rasengitter mit Splittverfüllung
- Einzugsflächengrenze
- Rohrleitung
- Straßenablauf
- Versickerungsmulde
- Verkehrsanlagen
- Planfeststellungsgrenze
- Planung Dritter
- Fahrleitung - Mast (Planung Dritter)
- Tiefbordstein/Betoneinfassung
- Hochbordstein
- Neigungsanzeiger
- Fließrichtungspfeil (Niederschlagswasser)
- Fließrichtungspfeil (Leitungen)
- Gussasphaltrinne mit Fließrichtungspfeil
- Vorreinigungsschacht
- Gleisentwässerungskästen
- Schienenentwässerungskästen
- Versickerungsschacht
- Boxrigole mit Kontrollschacht

1. Tektur

- Änderung gemäß 1. Tektur
- Entfall gemäß 1. Tektur

1. Weichenentwässerungskästen sind nicht dargestellt. Nur Weichenentwässerungsleitungen sind dargestellt.

Index	Art der Änderung	Ahadi	Imhof	bearbeitet	freigegeben	Datum
1	Entfall der vordberg. in Anspr. z. n. Fläche an der östlichen Grenze					30.01.2025

Planbezeichnung:
Antrag auf Planfeststellung nach §28 PBefG

Projektnummer: P500279 Projekt: **Neubau Betriebshof Tram Ständlerstraße**

Unterlage Nr.: 08.05.01_1

Zur Antragstellung freigegeben

München, den

Bauher:
SWM
Stadtwerke München GmbH
Resort Mobilität
Emmy-Noether-Straße 2
80092 München

Planverfasser:
PLANUNGSGEMEINSCHAFT
BERNARD-TECTON
BERNARD Gruppe ZT GmbH
Josef-Feldner-Straße 53
81241 München, Deutschland
www.bernard-gruppe.com

bearbeitet: Ahadi Datum: 30.01.2025 freigegeben: Datum:

geprüft: Imhof Datum: 30.01.2025 Maßstab: 1:250 Format: 1300 x 594

Höhenraster: Normalhöhenraster (NN) im DTM90/16 (EPSG: 7837) Koordinatensystem: ETRS89/UTM Zone 32N (EPSG: 25832)

Planimetrische Lageplan Entwässerung

Blatt 1 von 4

Ersatz für: TB1_VE_E0_VA-500_EP_08-501_4_V_1

Geplante Maßnahmen:
☒ Neubau
☐ Bestand, Umbau & Erneuerung