


- LEGENDE:**
- Fläche Fahrbahn/Gehweg (Asphalt)
  - Fläche Gehweg (Kunststein - Ku)
  - Rasengrillfläche
  - Schotterfläche
  - Gleisparterren
  - Grünfläche (Planung STAUTNER + SCHÄF)
  - Rasengrill mit Spaltverfüllung
  - Einzugsflächengrenze
  - Rohrleitung
  - Straßenaufbau
  - Versickerungsmulde
  - Verkehrsanlagen
  - Planfeststellungsgrenze
  - Planung Dritter
  - Fahrlinie - Mast (Planung Dritter)
  - Tiefbordstein/Betoneinfassung
  - Hochbordstein
  - Neigungsanzeiger
  - Fließrichtungspfeil (Niederschlagswasser)
  - Fließrichtungspfeil (Leitungen)
  - Gussasphaltrinne mit Fließrichtungspfeil
  - Vorneigungschacht
  - Rasengrillentwässerungsausparungen
  - Versickerungschacht
  - Bohrigole mit Kontrollschacht

1. Weichenentwässerungskästen sind nicht dargestellt. Nur Weichenentwässerungsleitungen sind dargestellt.

| Index / Art der Änderung | bearbeitet / (Freigegeben) Datum |
|--------------------------|----------------------------------|
|                          |                                  |
|                          |                                  |

Planzeichnung:  
**Antrag auf Planfeststellung nach §28 PBefG**  
 Projekt: **Neubau Betriebs Hof Tram Ständerstraße**  
 P500279

Unterlage Nr.: 08.05.02

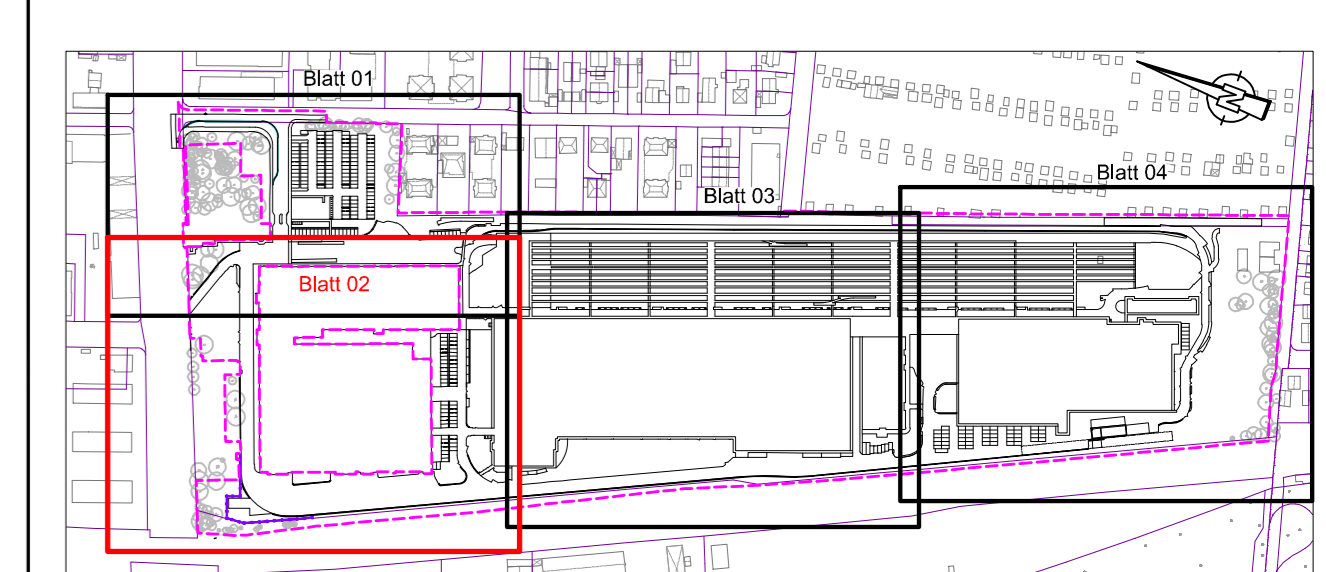

Zur Anfertigung freigegeben  
 München, den \_\_\_\_\_

|  |  |  |
|--|--|--|
| <p><b>SWM</b><br/> <b>Stadtwerke München GmbH</b><br/>       Ressort Mobilität<br/>       Emmy-Noether-Straße 2<br/>       80992 München</p> | <p>Planverfasser: <b>PLANUNGSGEMEINSCHAFT BERNARD+TECTON</b><br/> <b>BERNARD</b><br/>       Josef-Falden-Straße 53<br/>       81241 München, Deutschland<br/>       www.bernard-gruppe.com</p> | <p>Bauherr: <b>SWM</b><br/>       Datum: 19.05.2023<br/>       Freigegeben: _____<br/>       gezeichnet: Buchner<br/>       Datum: 19.05.2023<br/>       Maßstab: 1:250<br/>       Format: 1300 x 841<br/>       Höhenystem: Normalhöhen (NN) im DHHN2016 (EPSG: 7837)<br/>       Koordinatensystem: ETRS89/UTM Zone 32N (EPSG: 29832)<br/>       Planart: <b>Lageplan Entwässerung</b><br/>       Blatt 2 von 4<br/>       Ersatz für: _____<br/>       Plannummer: <b>TB1_VE_E0_VA-500_EP_08-502_4_V_0</b></p> |
|--|--|--|