


Erschütterungstechnische Untersuchung zum Baubetrieb Stadtwerke München GmbH Neubau Betriebshof Tram Ständlerstraße

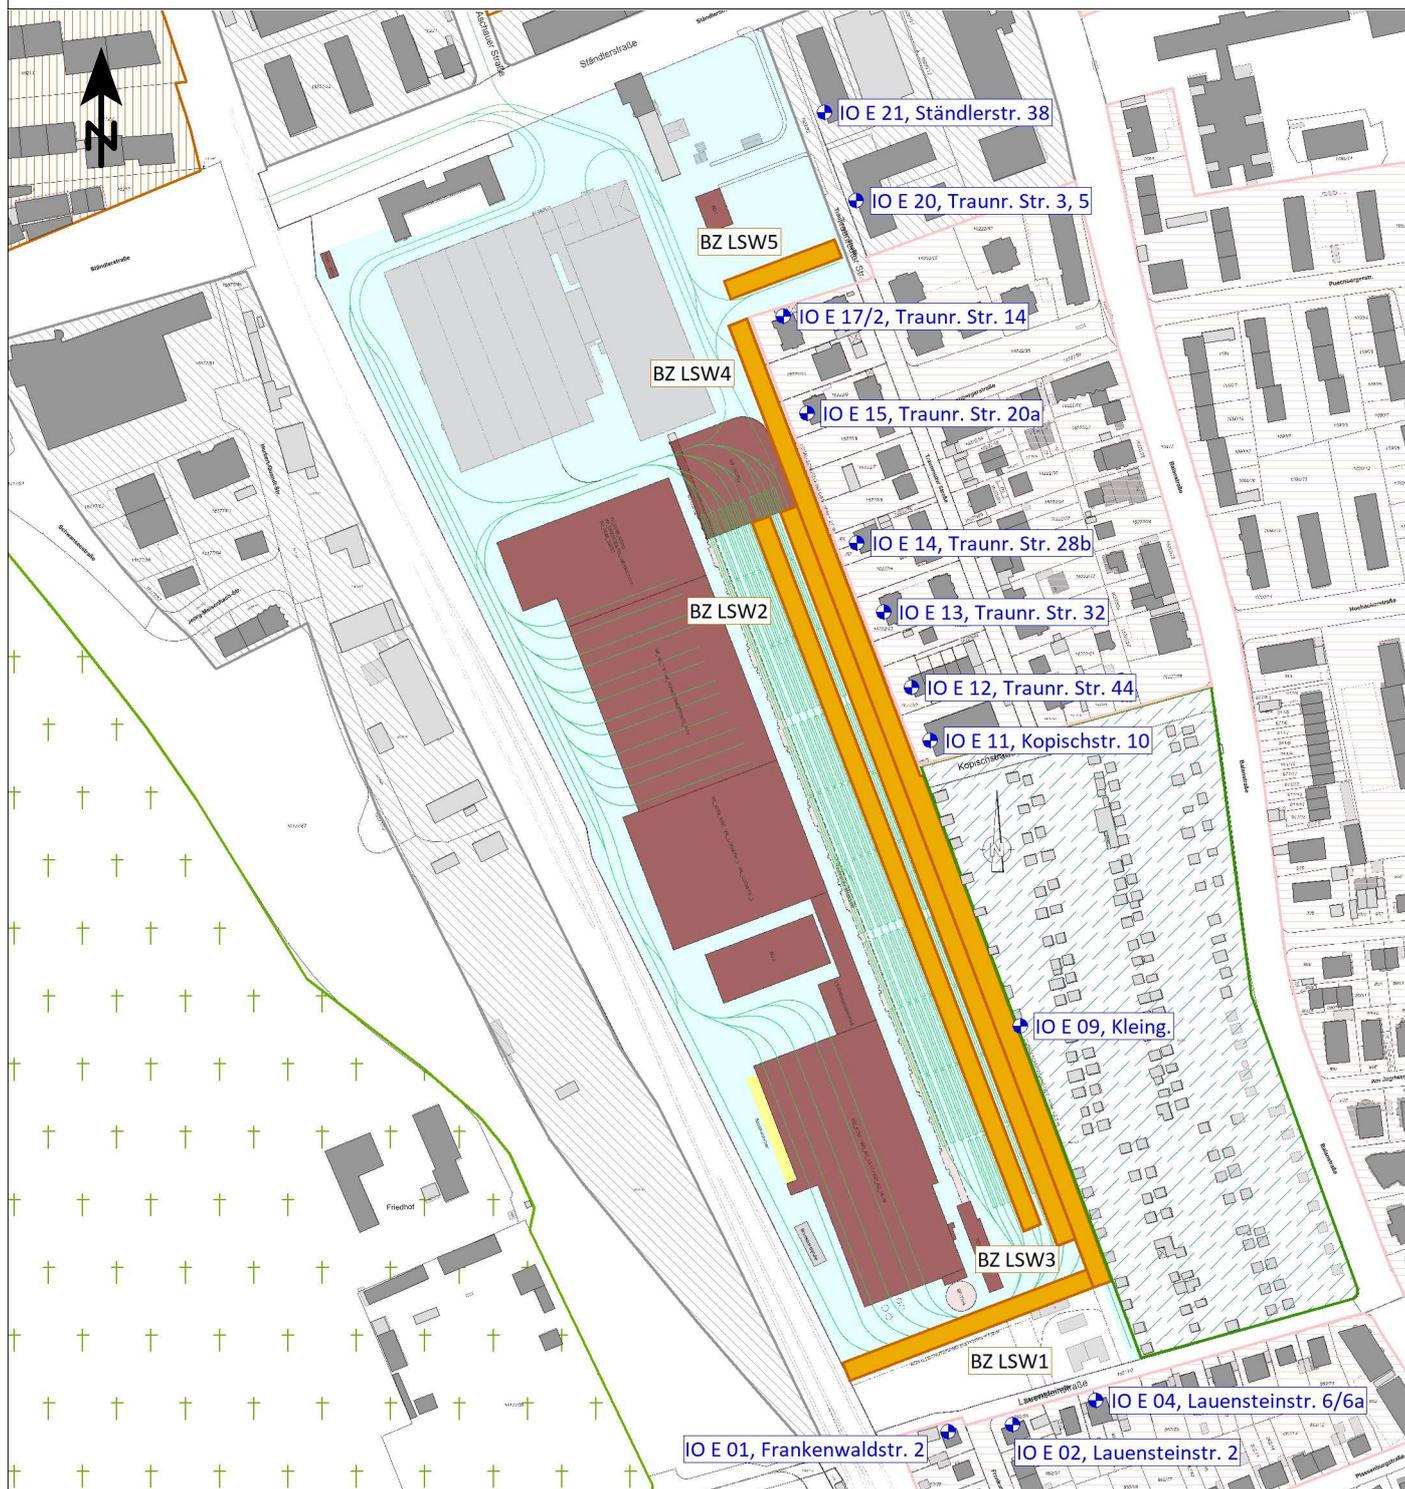

- | | |
|---|--|
|  Hauptgebäude |  Gewerbegebiete |
|  Nebengebäude |  Mischgebiete |
|  Bauzonen (BZ) Gründungsarbeiten |  Reine Wohngebiete |
|  Prognosepunkt |  Kleingartengebiete |
| |  Friedhöfe |

Lageplan Bauzonen und Immissionsorte Erschütterungen aus Ramm-/ Gründungsarbeiten

Maßstab: 1:4000
Bearbeitungsstand: 05/2023
Projekt: 2023 888

Anlage 1.1

Auftraggeber:

Stadtwerke München GmbH
Emmy-Noether-Straße 2
80992 München

Auftragnehmer:

emplan
Planung + Beratung
im Immissionsschutz
Am Alten Gaswerk 2
86156 Augsburg