


# Erschütterungstechnische Untersuchung zum Baubetrieb Stadtwerke München GmbH Neubau Betriebshof Tram Ständlerstraße

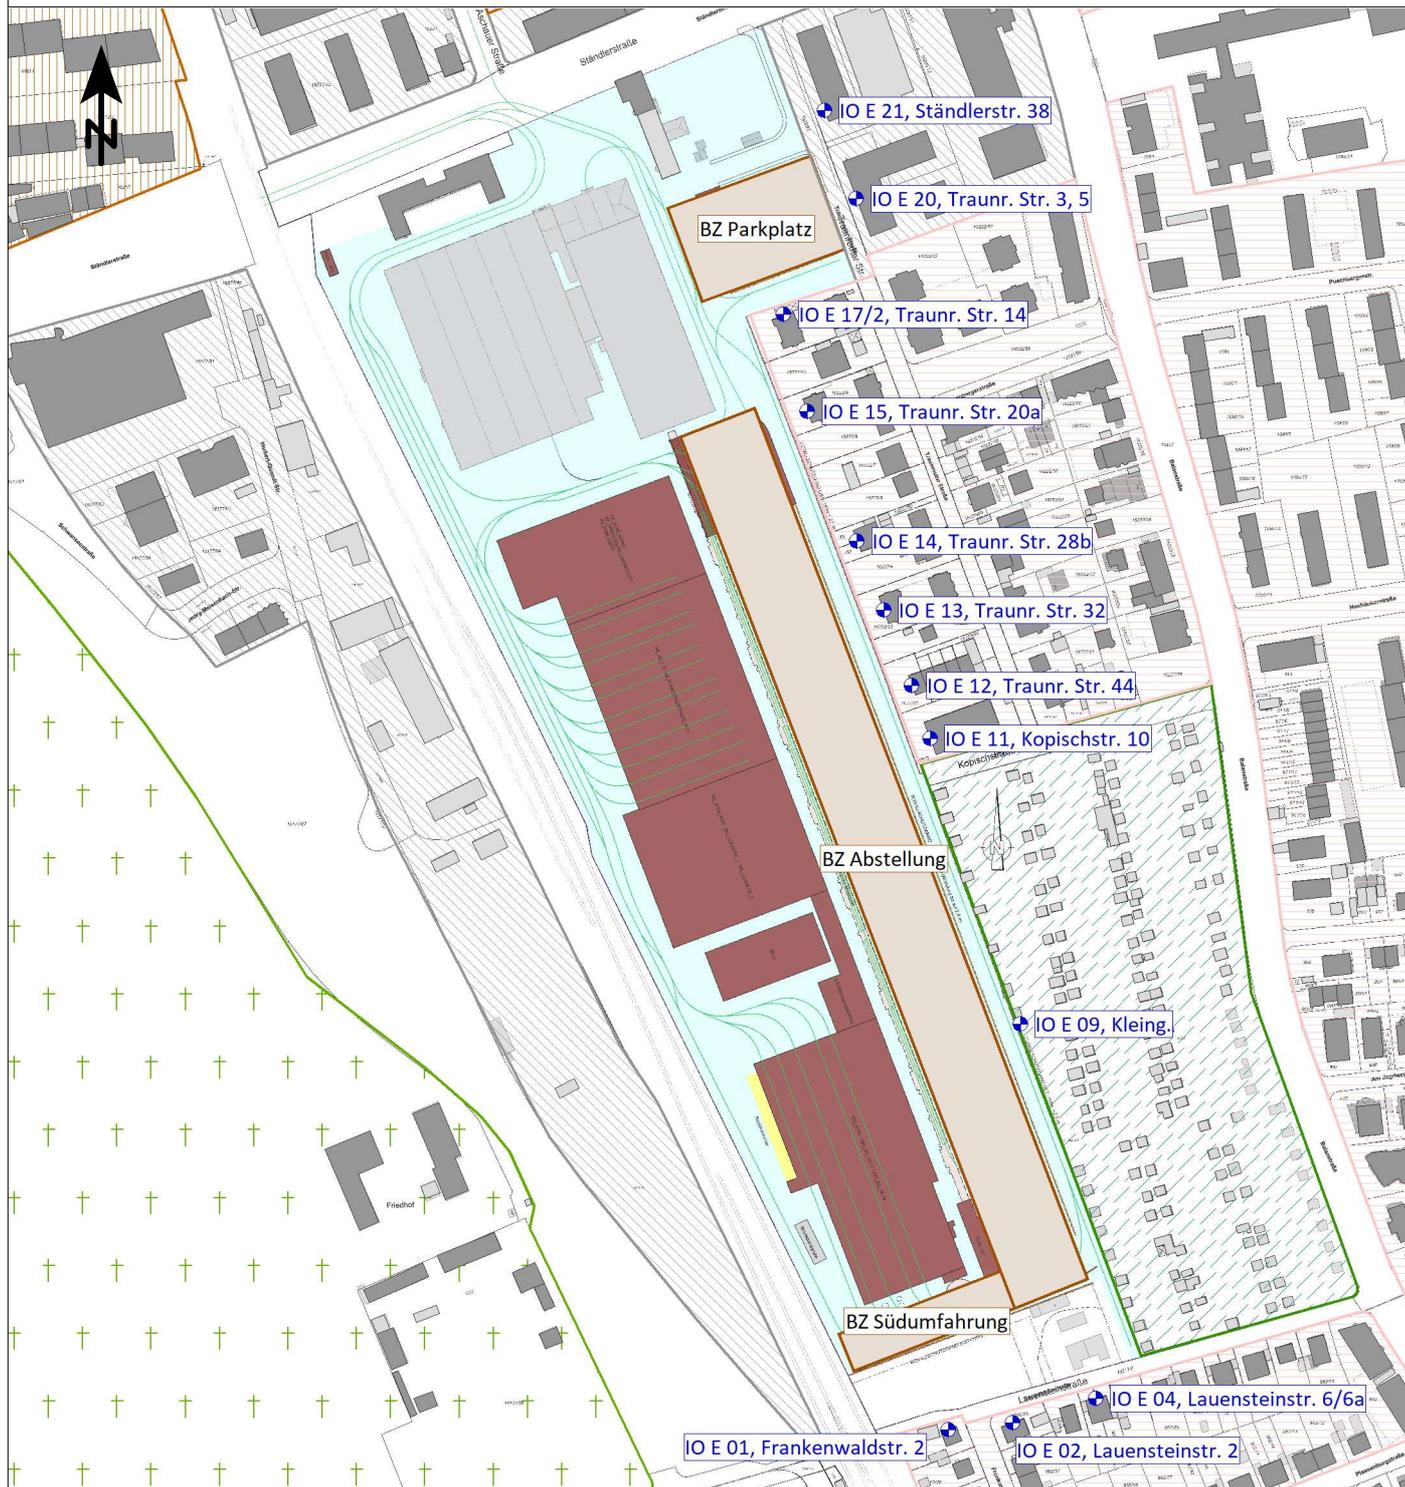

- |   |  |
|---|--|
|  Hauptgebäude                      |  Gewerbegebiete     |
|  Nebengebäude                      |  Mischgebiete       |
|  Bauzone (BZ) Verdichtungsarbeiten |  Reine Wohngebiete  |
|  Prognosepunkt                     |  Kleingartengebiete |
|   |  Friedhöfe          |

## Lageplan Bauzonen und Immissionsorte Erschütterungen aus Verdichtungsarbeiten

Maßstab: 1:4000  
 Bearbeitungsstand: 05/2023  
 Projekt: 2023 888

**Anlage 1.2**

### Auftraggeber:

Stadtwerke München GmbH  
 Emmy-Noether-Straße 2  
 80992 München

### Auftragnehmer:

**emplan**  
 Planung + Beratung  
 im Immissionsschutz  
 Am Alten Gaswerk 2  
 86156 Augsburg