



DACHAUFSICHT
MAßSTAB 1:100

62.196

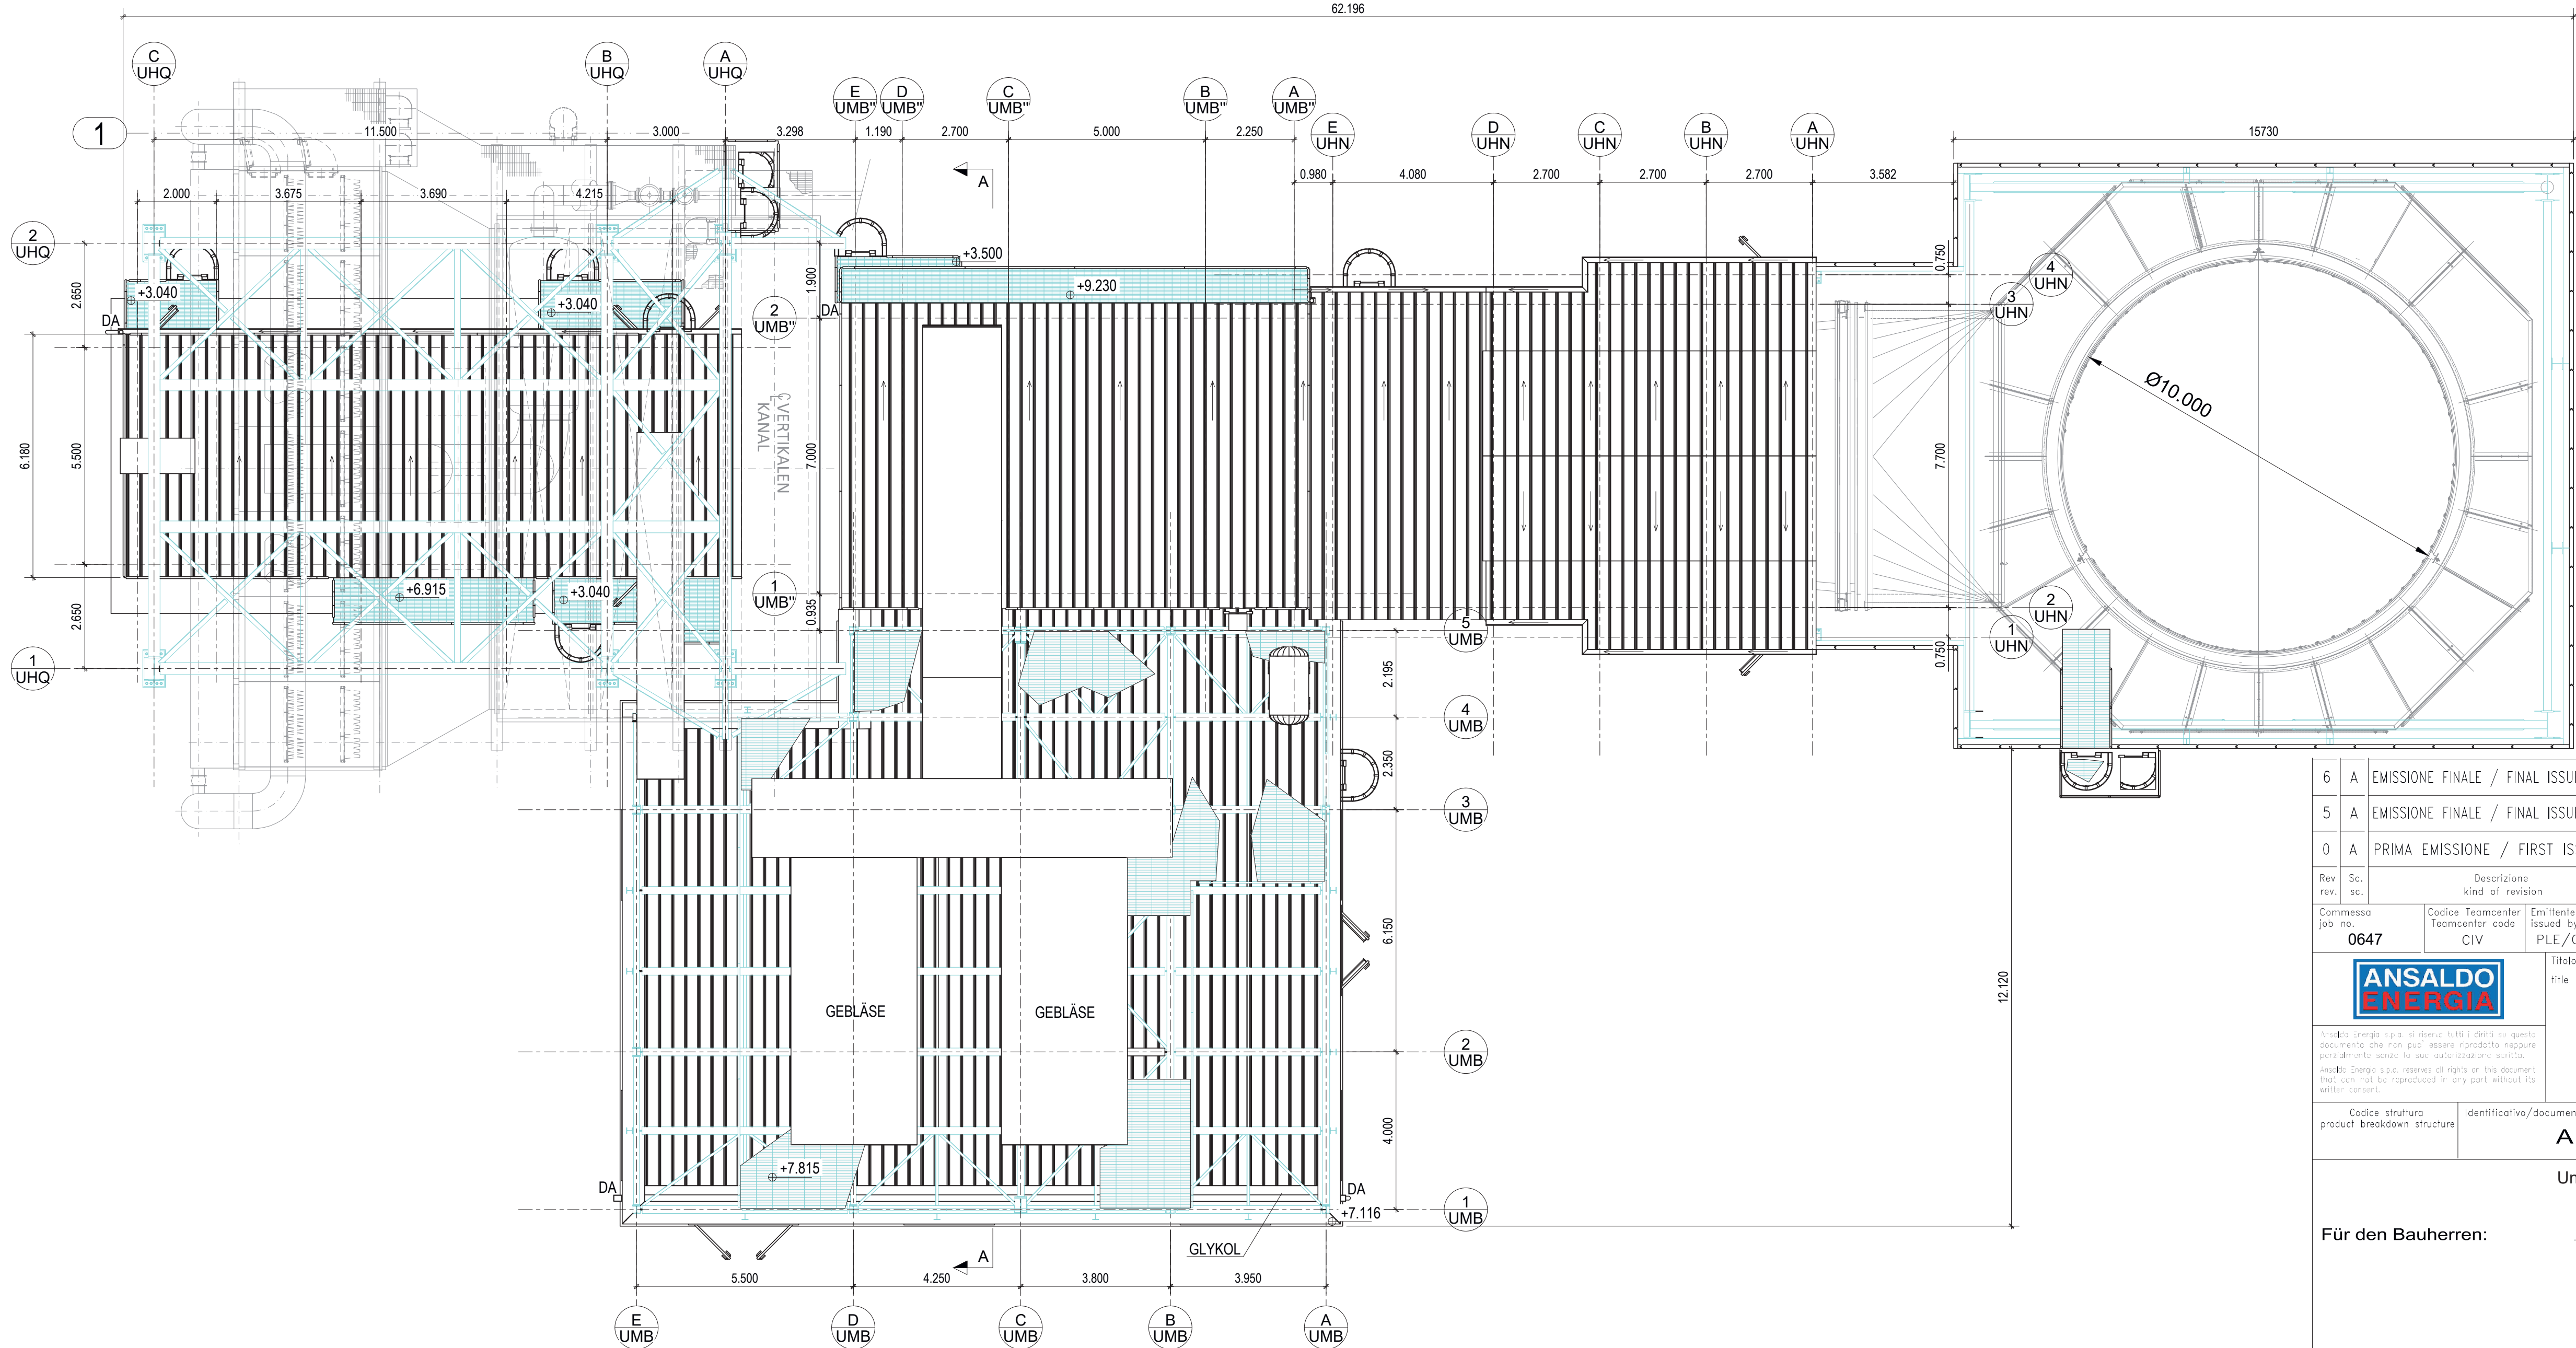

SNITT A - A
MAßSTAB 1:100

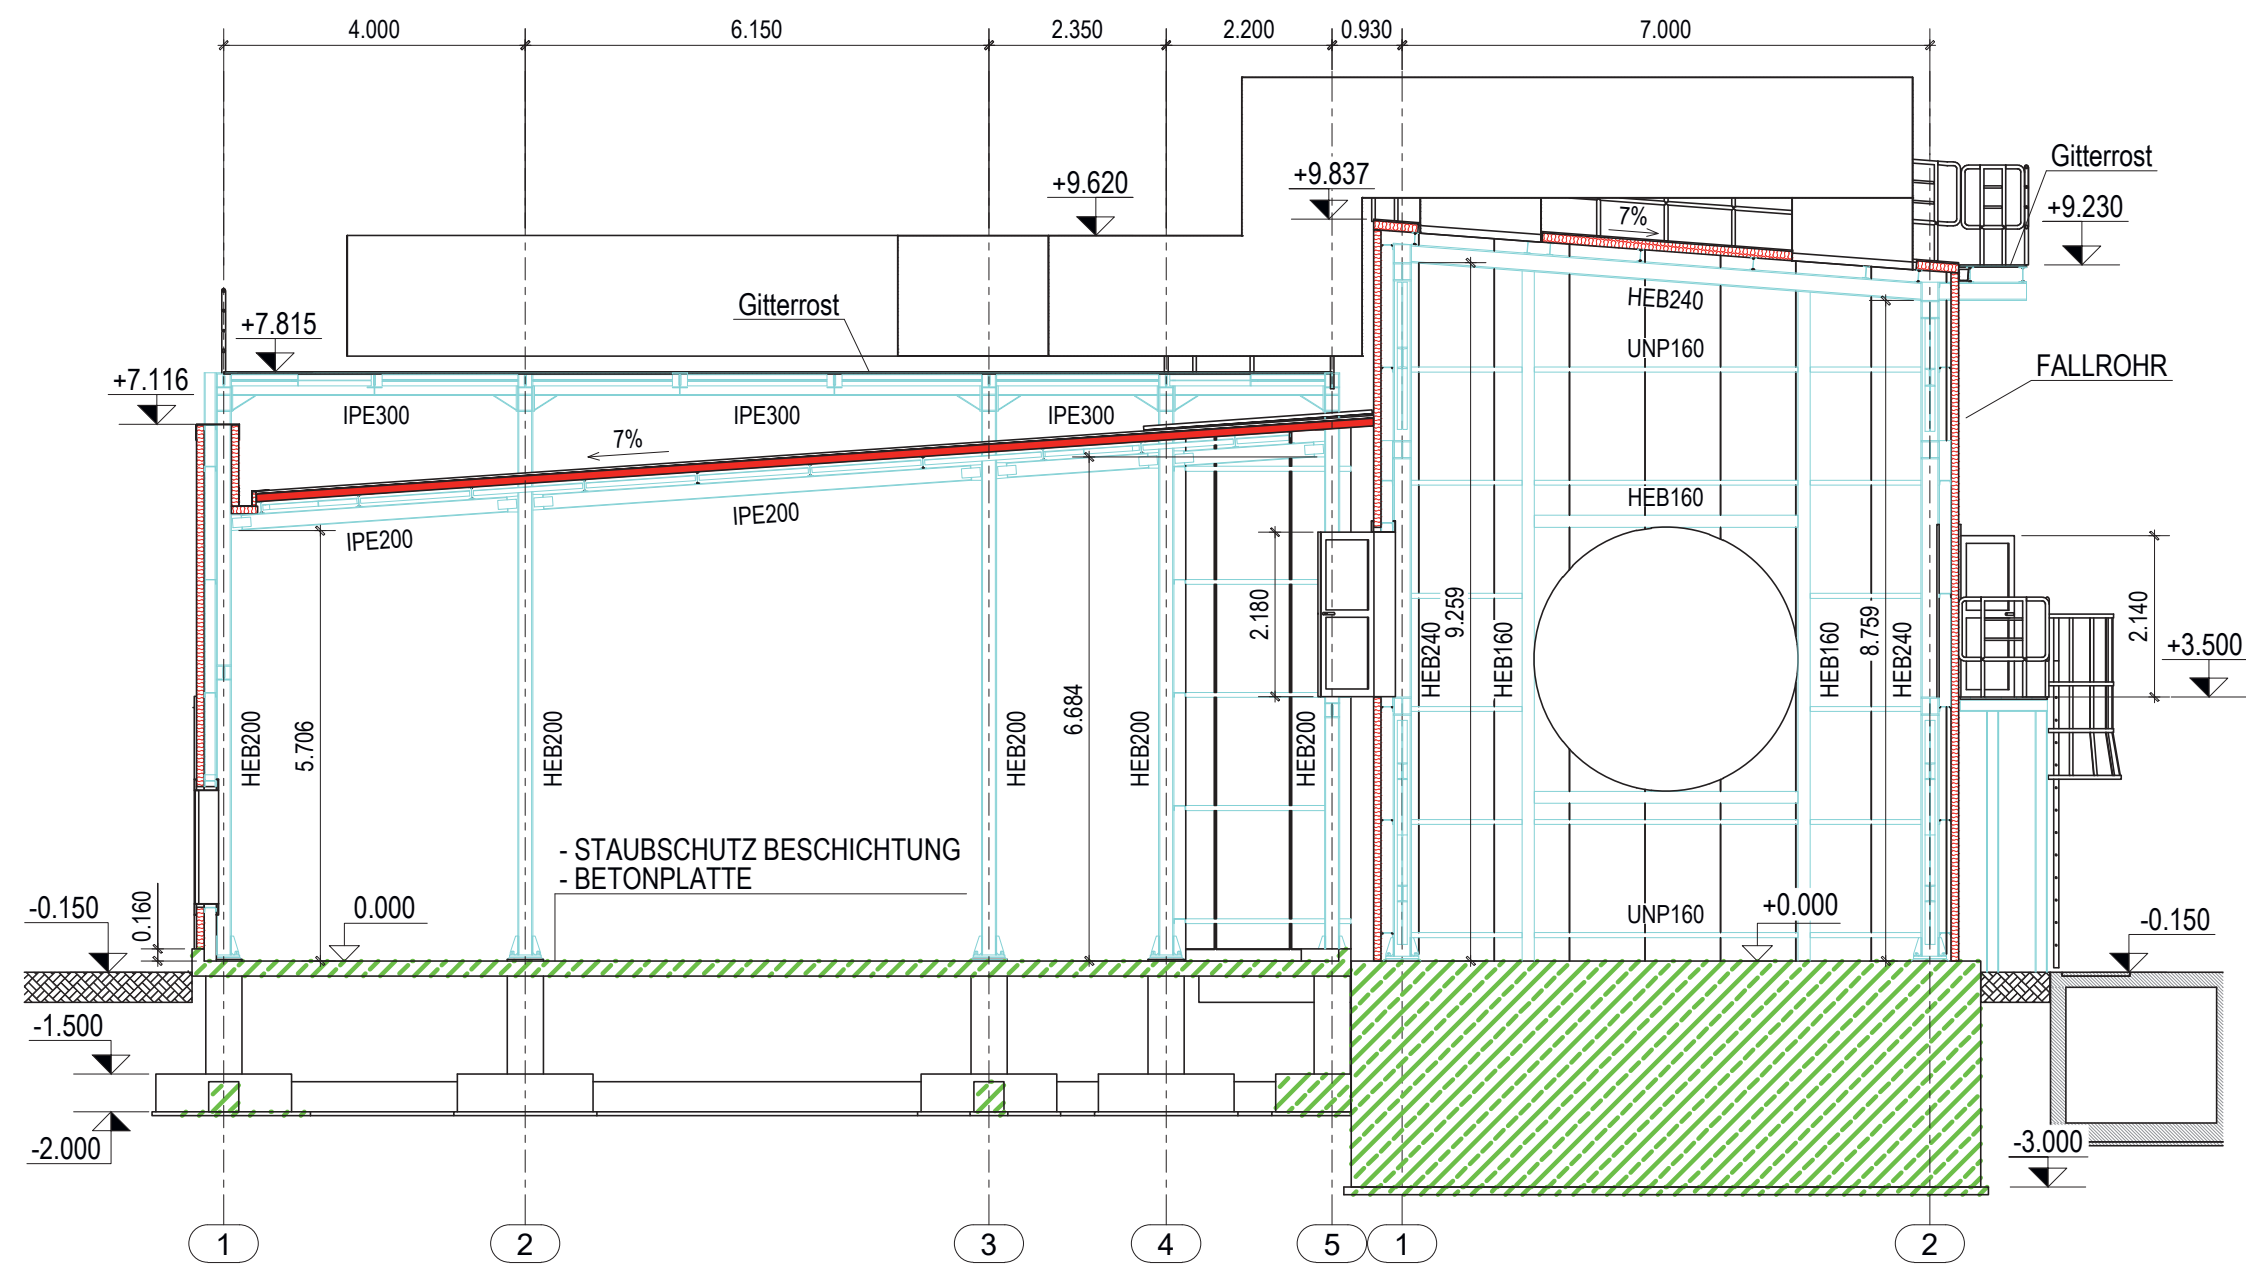

LEGENDE:

- Stahlbeton
- Gitterrost
- Stahl Sandwichplatte
- Mauerwerk
- Stahl

- RR Regenrohr, Fallrohr (down pipe)
- DA Dachablauf (roof drain)
- OK FFB Höhenkote Fertigfußboden (height of Finished Floor)
- OK RFB Höhenkote Rohfußboden (height of Raw Floor)
- Gefälle (slope)

ANMERKUNGEN

- ALLE ABMESSUNGEN SIND IN m
- ALLE HÖHENLAGEN SIND IN m
- ALLE EBENEN SIND AUF NIVEAU 0.00 (=+ 358,15 m ü. NN) BEZOGEN

6	A	EMISSIONE FINALE / FINAL ISSUE	BOTTINO	RICCI	-	BERTUSI	PASTI	18-02-20
5	A	EMISSIONE FINALE / FINAL ISSUE	BOTTINO	RICCI	-	BERTUSI	PASTI	29-01-20
0	A	PRIMA EMISSIONE / FIRST ISSUE	BOTTINO	RICCI	-	OTTONELLO	PASTI	20-06-19
Rev.	Sc.	Descrizione	Preparato	Controllato	Verificato	Verificato	Approvato	Data
rev.	sc.	kind of revision	prepared	checked	verified	verified	approved	date
Commissa	Codice	Teamcenter	Emittente	Classe riserv.	Tipo doc.	Scala	Derivato da	Rev.
job no.	0647	Teamcenter	Issued by:	Confid. class	doc. type	scale	derived from	rev.
		CIV	PLE/CIV		ARD	1:100		6



IRSCHING 6
GT SYSTEM
ROOF PLAN; SECTION A-A

Codice struttura	Identificativo/document no.	Rev./rev.	Foglio	Segue	Di
product breakdown structure	A1UMBC102	011222	sheet	-	of
		4.5.6	001		001

Uniper Kraftwerke GmbH

Für den Bauherren: _____ Datum _____

Unterschrift _____

Für den Entwurfsverfasser: _____ Datum _____

Unterschrift _____

6	BOTTINO	18-02-20	RICCI	18-02-20	BERTUSI	18-02-20
5	BOTTINO	29-01-20	RICCI	29-01-20	BERTUSI	29-01-20
4	BOTTINO	13-01-20	RICCI	13-01-20	BERTUSI	13-01-20
0	BOTTINO	20-06-19	RICCI	20-06-19	OTTONELLO	20-06-19
Rev.	Name	Datum	Bezeichnung / Änderung	Geprüft	Datum	Freigabe

Freigabe Auftraggeber Name: _____ Ort, Datum: _____

Projektname Standort Irsching 6 - bnBm
Gasturbine 1 x 300 MW

Auftraggeber Uniper Kraftwerke GmbH
Holzstr. 6
40221 Düsseldorf

Planer: Uniper Technologies GmbH
Alexander-von-Humboldtstr. 1
45896 Gelsenkirchen

Auftragnehmer/Planersteller: Ansaldo Energia
Via Nicola Lorenzi 8
16152 Genova - Italy

Anlagenteil	Dokumententitel	Status
	GT-ANLAGE DACHAUFSICHT, SNITT A-A	
Auftraggeber - Dokumentenkennzeichen	Rev./Vers.	Gezeichnet
6	6	BOTTINO
Planer - Dokumenten ID	Rev./Vers.	Datum
6	6	18-02-20
Ersteller - Dokumenten ID	Rev./Vers.	Disziplin
A1UMBC102	6	
Unspr.	Ers. für:	Ers. durch:
Copyright reserved	Weitergabe sowie Vervielfältigung dieses Dokuments, Verwertung und Mitteilung seines Inhalts sind verboten, sowie nicht ausdrücklich gestattet. Zuwiderhandlungen verpflichten zu Schadenersatz.	A u t o C A D - Zeichnung
		Änderungen nur im CAD-System