




LEGENDE:

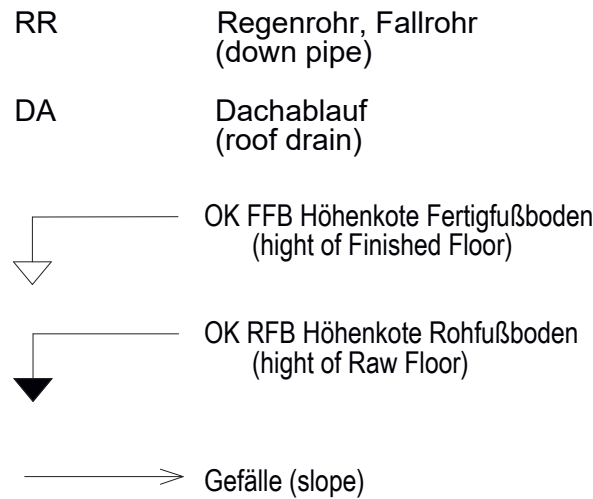

GRUNDRISS EBENE -0.250 m
MAßSTAB 1:100

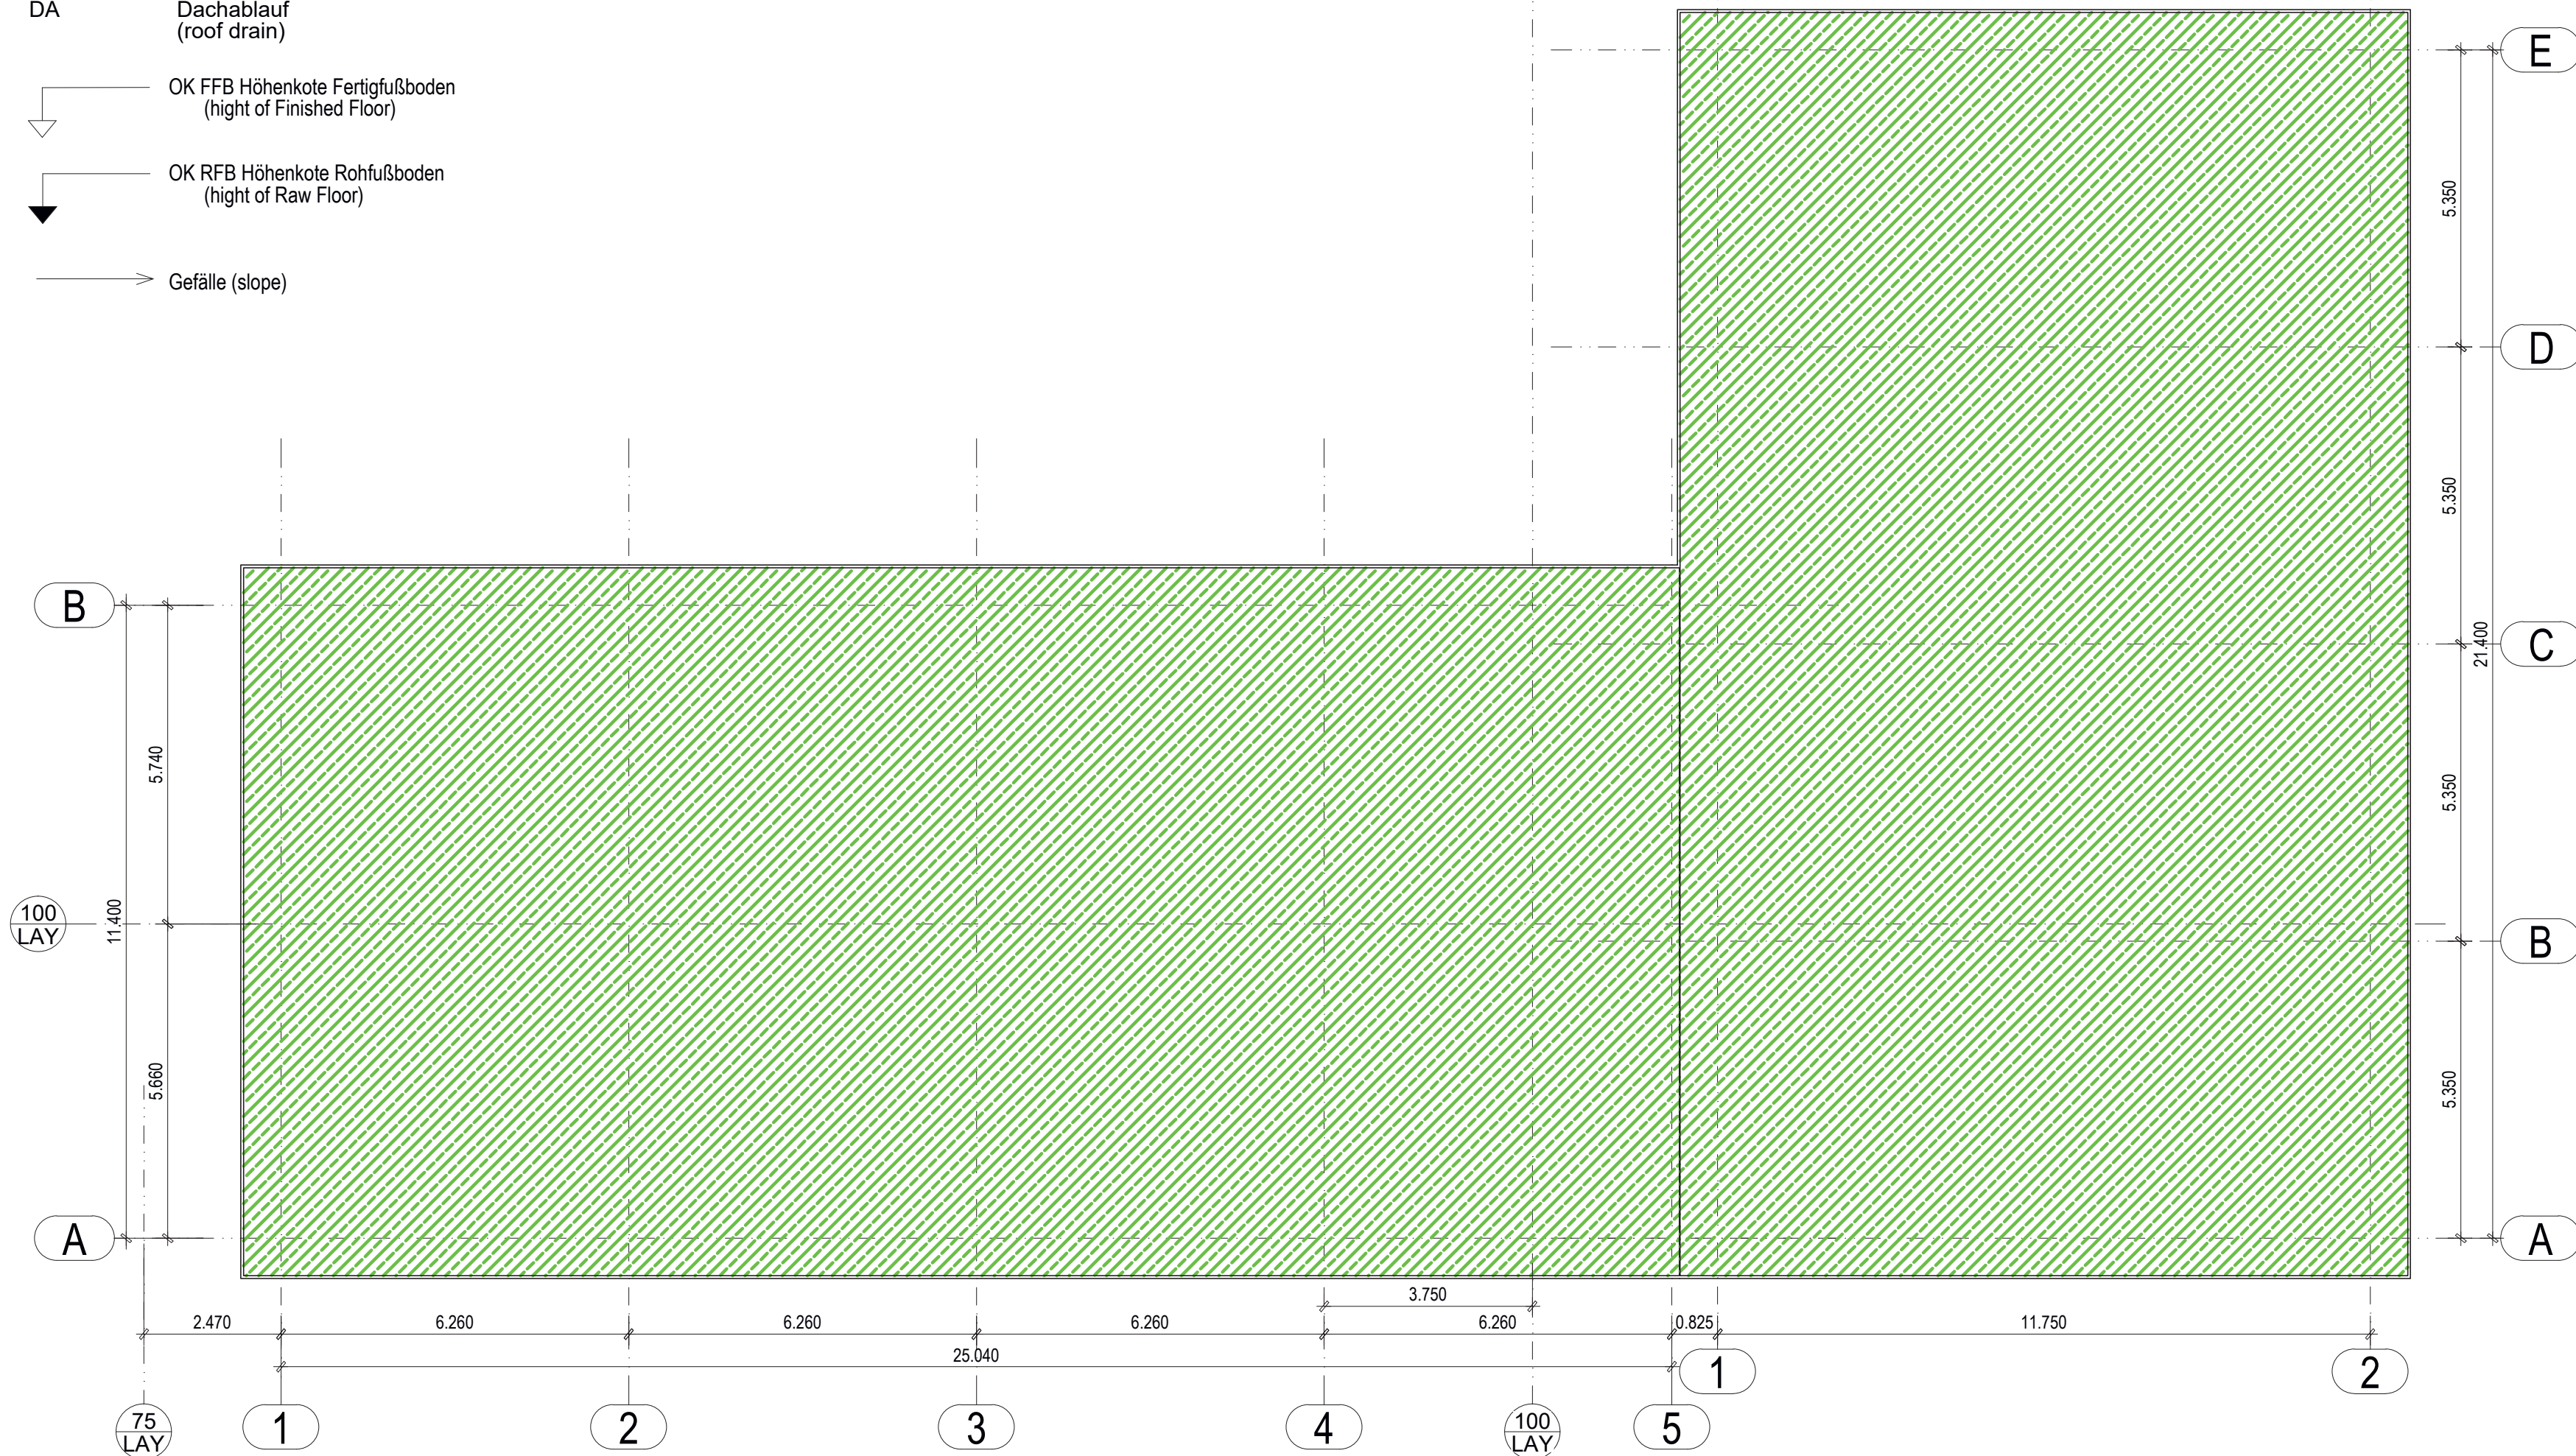

GRUNDRISS EBENE +/- 0.000 m
MAßSTAB 1:100

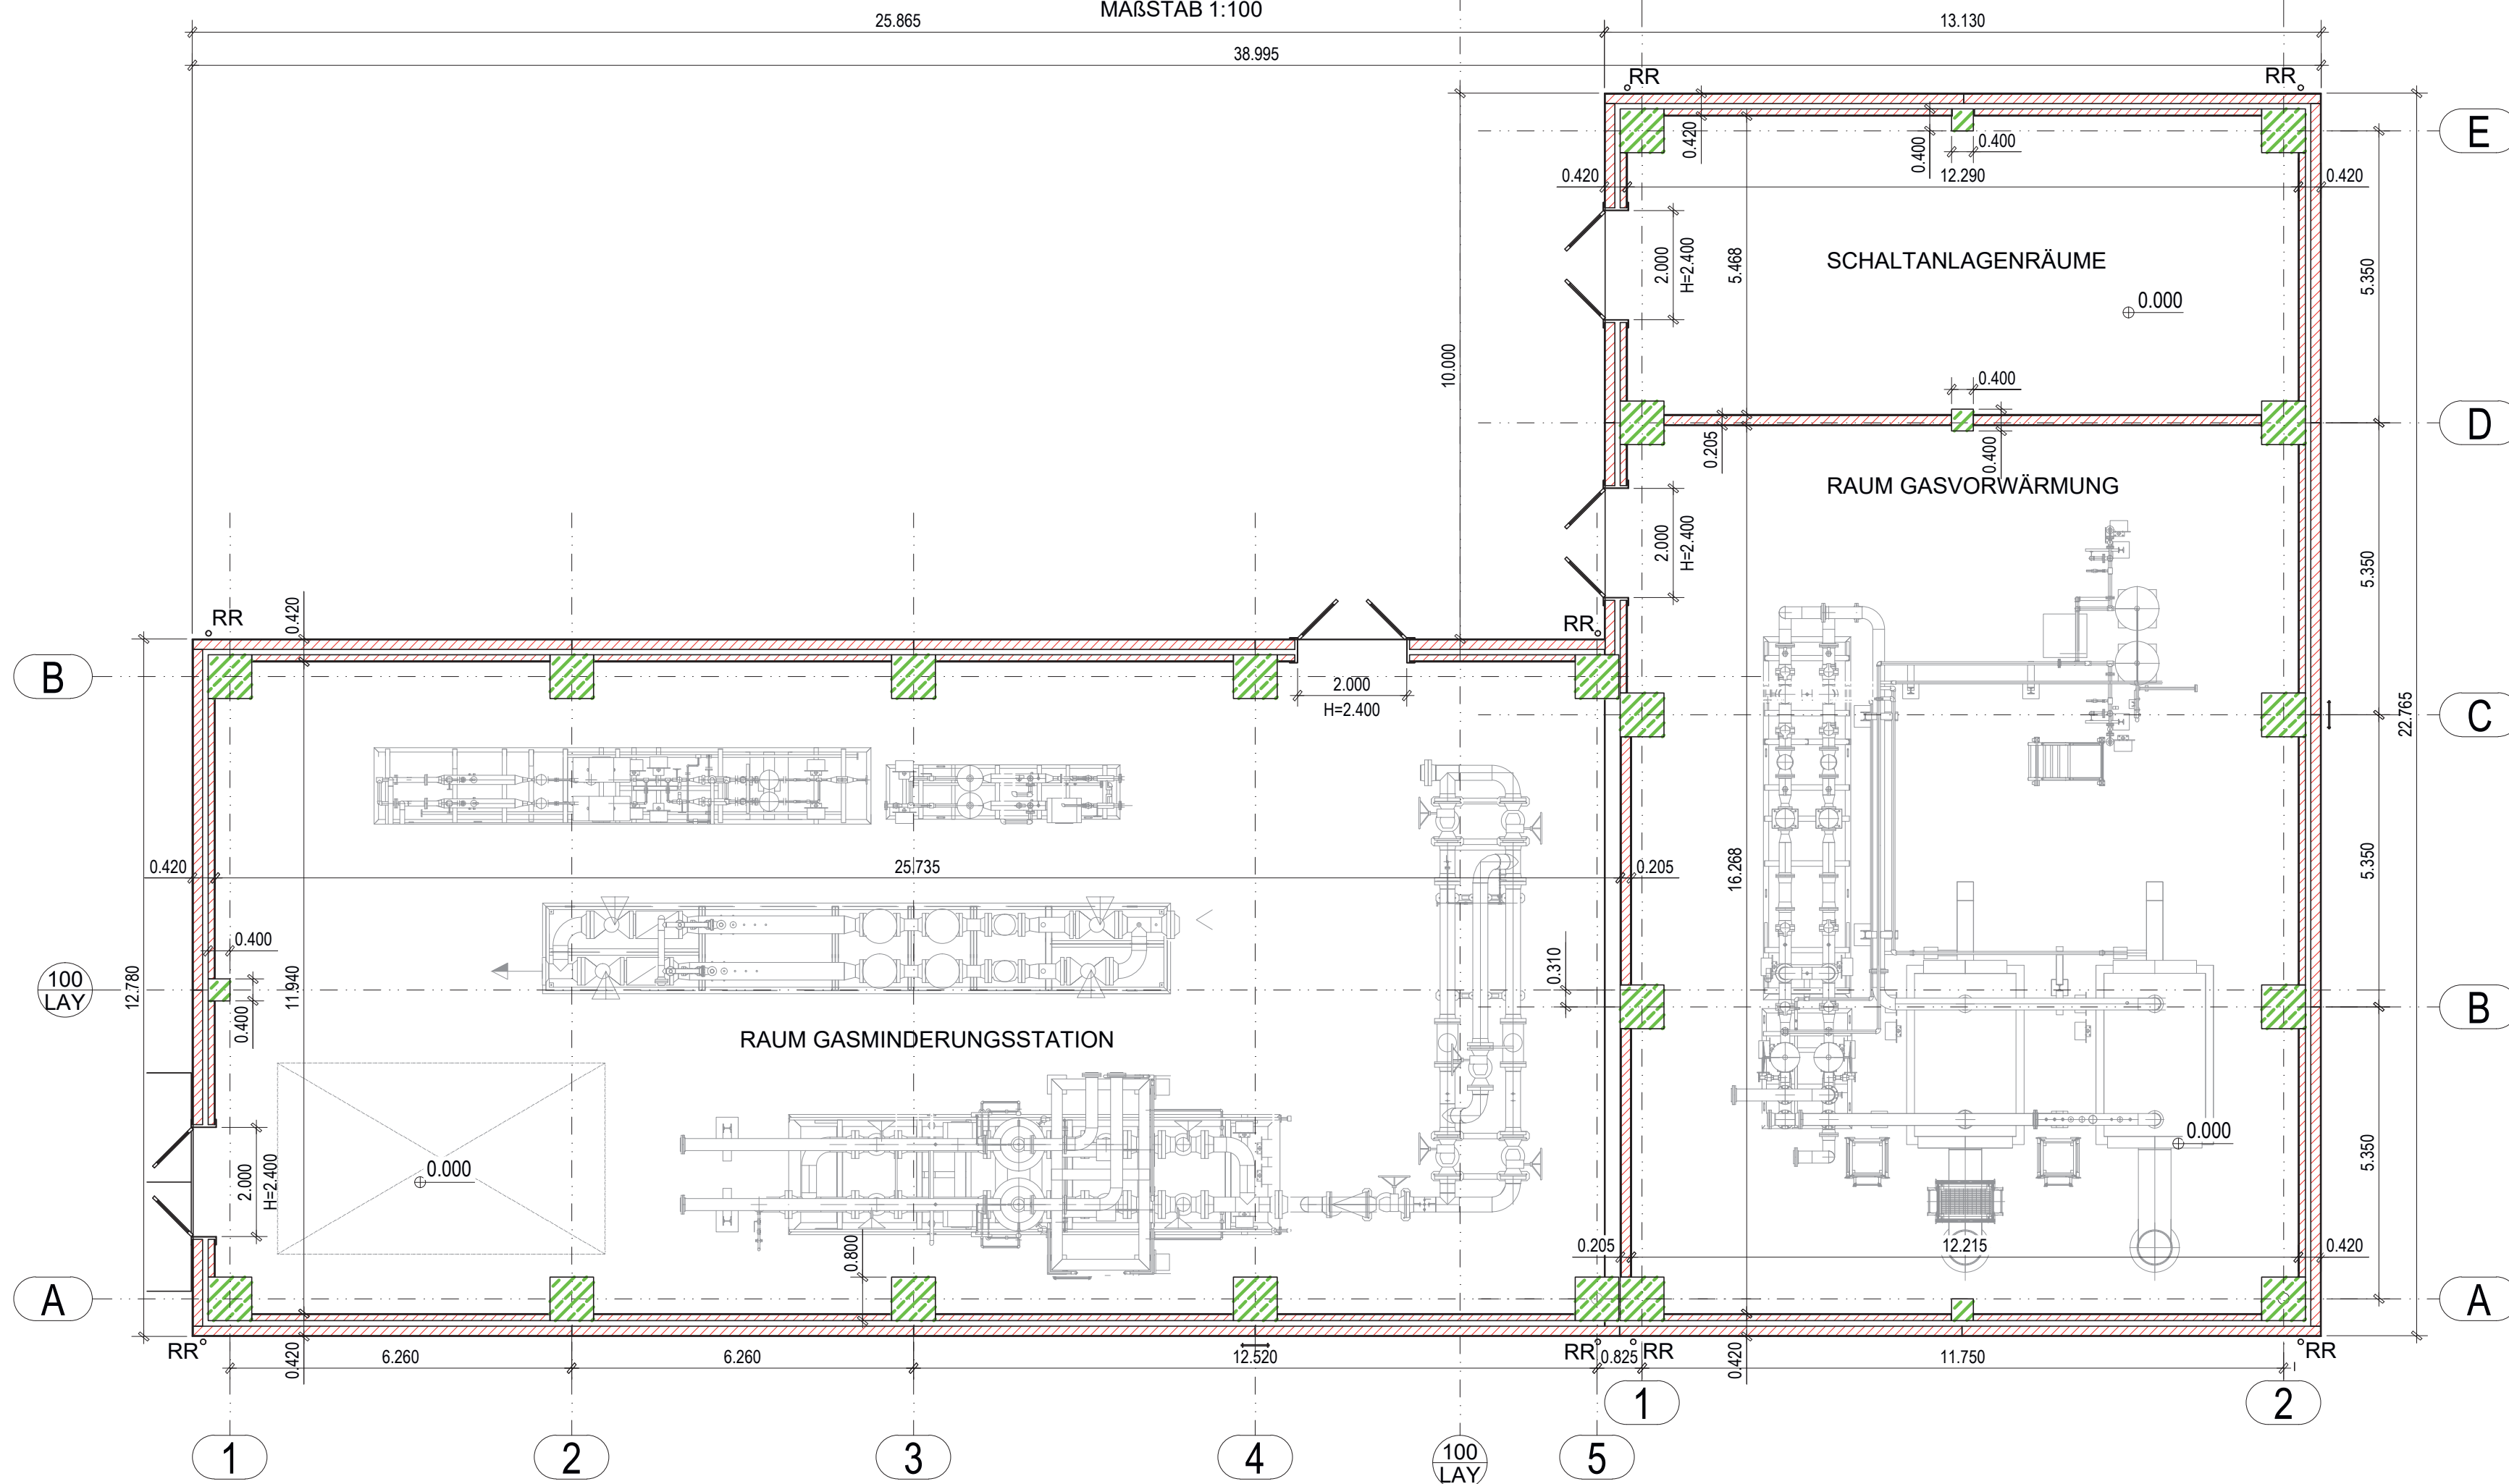

ANMERKUNGEN

- ALLE ABMESSUNGEN SIND IN m
- ALLE HÖHENLAGEN SIND IN m
- ALLE EBENEN SIND AUF NIVEAU 0.00 (=+ 358,15 m ü. NN) BEZOGEN

5	A	EMISSIONE FINALE / FINAL ISSUE	BOTTINO	RICCI	-	BERTUSI	PASTI	18-02-20
4	A	EMISSIONE FINALE / FINAL ISSUE	PLE/CIV	PLE/CIV	-	PEM/PRE	PLE/CIV	27-01-20
3	A	EMISSIONE FINALE / FINAL ISSUE	BOTTINO	RICCI	-	BERTUSI	PASTI	13-01-20
0	A	PRIMA EMISSIONE / FIRST ISSUE	PLE/CIV	PLE/CIV	-	PEM/PRE	PLE/CIV	29-07-19

Rev.	Sc.	Descrizione	Preparato	Controllato	Verificato	Verificato	Approvato	Data
rev.	sc.	kind of revision	prepared	checked	verified	verified	approved	date

Commissa	Codice	Teamcenter	Emittente	Classe	Tipologia	Scala	Derivato da	Rev.
job no.	code	code	issued by	riserv.	doc. type	scale	derived from	rev.
0647	CIV	PLE/CIV	PLE/CIV	2	ARD	1:100		5

ANSALDO ENERGIA	Titolo
Proiect Energie S.p.A. si riserva tutti i diritti su questo documento che non può essere riprodotto neppure parzialmente senza la sua autorizzazione scritta. Proiect Energie S.p.A. reserves all rights on this document that can not be reproduced in any part without its written consent.	IRSCHING 6 GAS AREA BUILDING PLANS EL. -0.25 m, EL. 0.00 m

Codice struttura	Identificativo/document no.	Rev./rev.	Foglio sheet	Segue fg. of	Di
product breakdown structure	A1UENC100	0123	001	-	001
		45			

Uniper Kraftwerke GmbH	
Für den Bauherren:	Unterschrift
Datum	

Für den Entwurfsverfasser:	
Datum	Unterschrift

5	BOTTINO	18-02-20	RICCI	18-02-20	BERTUSI	18-02-20
4	BOTTINO	27-01-20	RICCI	27-01-20	BERTUSI	27-01-20
3	BOTTINO	13-01-20	RICCI	13-01-20	BERTUSI	13-01-20
0	BOTTINO	29-07-19	RICCI	29-07-19	BERTUSI	29-07-19

Rev.	Name	Datum	Bezeichnung / Änderung	Geprüft	Datum	Freigabe	Datum
------	------	-------	------------------------	---------	-------	----------	-------

Freigabe	Name:	Ort, Datum:
Auftraggeber		
Projektname	Standort Irsching 6 - bnBm Gasturbine 1 x 300 MW	

Auftraggeber	Uniper Kraftwerke GmbH Holzstr. 6 40221 Düsseldorf
--------------	--

Planer:	Uniper Technologies GmbH Alexander-von-Humboldtstr. 1 45896 Gelsenkirchen
---------	---

Auftragnehmer/Planersteller:	ANSALDO ENERGIA Ansaldo Energia Via Nicola Lorenzi 8 16152 Genova - Italy
------------------------------	---

Anlagenteil	Dokumentenart
-------------	---------------

Dokumententitel	Status
BEREICH GASVERSORGUNGSANLAGE GRUNDRISS EBENE -0.25 m; 0.00 m	

Auftraggeber - Dokumentenkezeichnungen	Rev./Vers.	Gezeichnet:	0647
Planer - Dokumenten ID	Rev./Vers.	Datum	18-02-20

Ersteller - Dokumenten ID	Rev./Vers.	Disziplin	Format:	Blatt:
AUENC100	5		A1	

Unspr.	Ers. für:	Ers. durch:
Copyright reserved	Weitergabe sowie Vervielfältigung dieses Dokuments, Verwertung und Mitteilung seines Inhalts sind verboten, soweit nicht ausdrücklich gestattet. Zuwiderhandlungen verpflichten zu Schadenersatz.	A u t o C A D - Zeichnung