



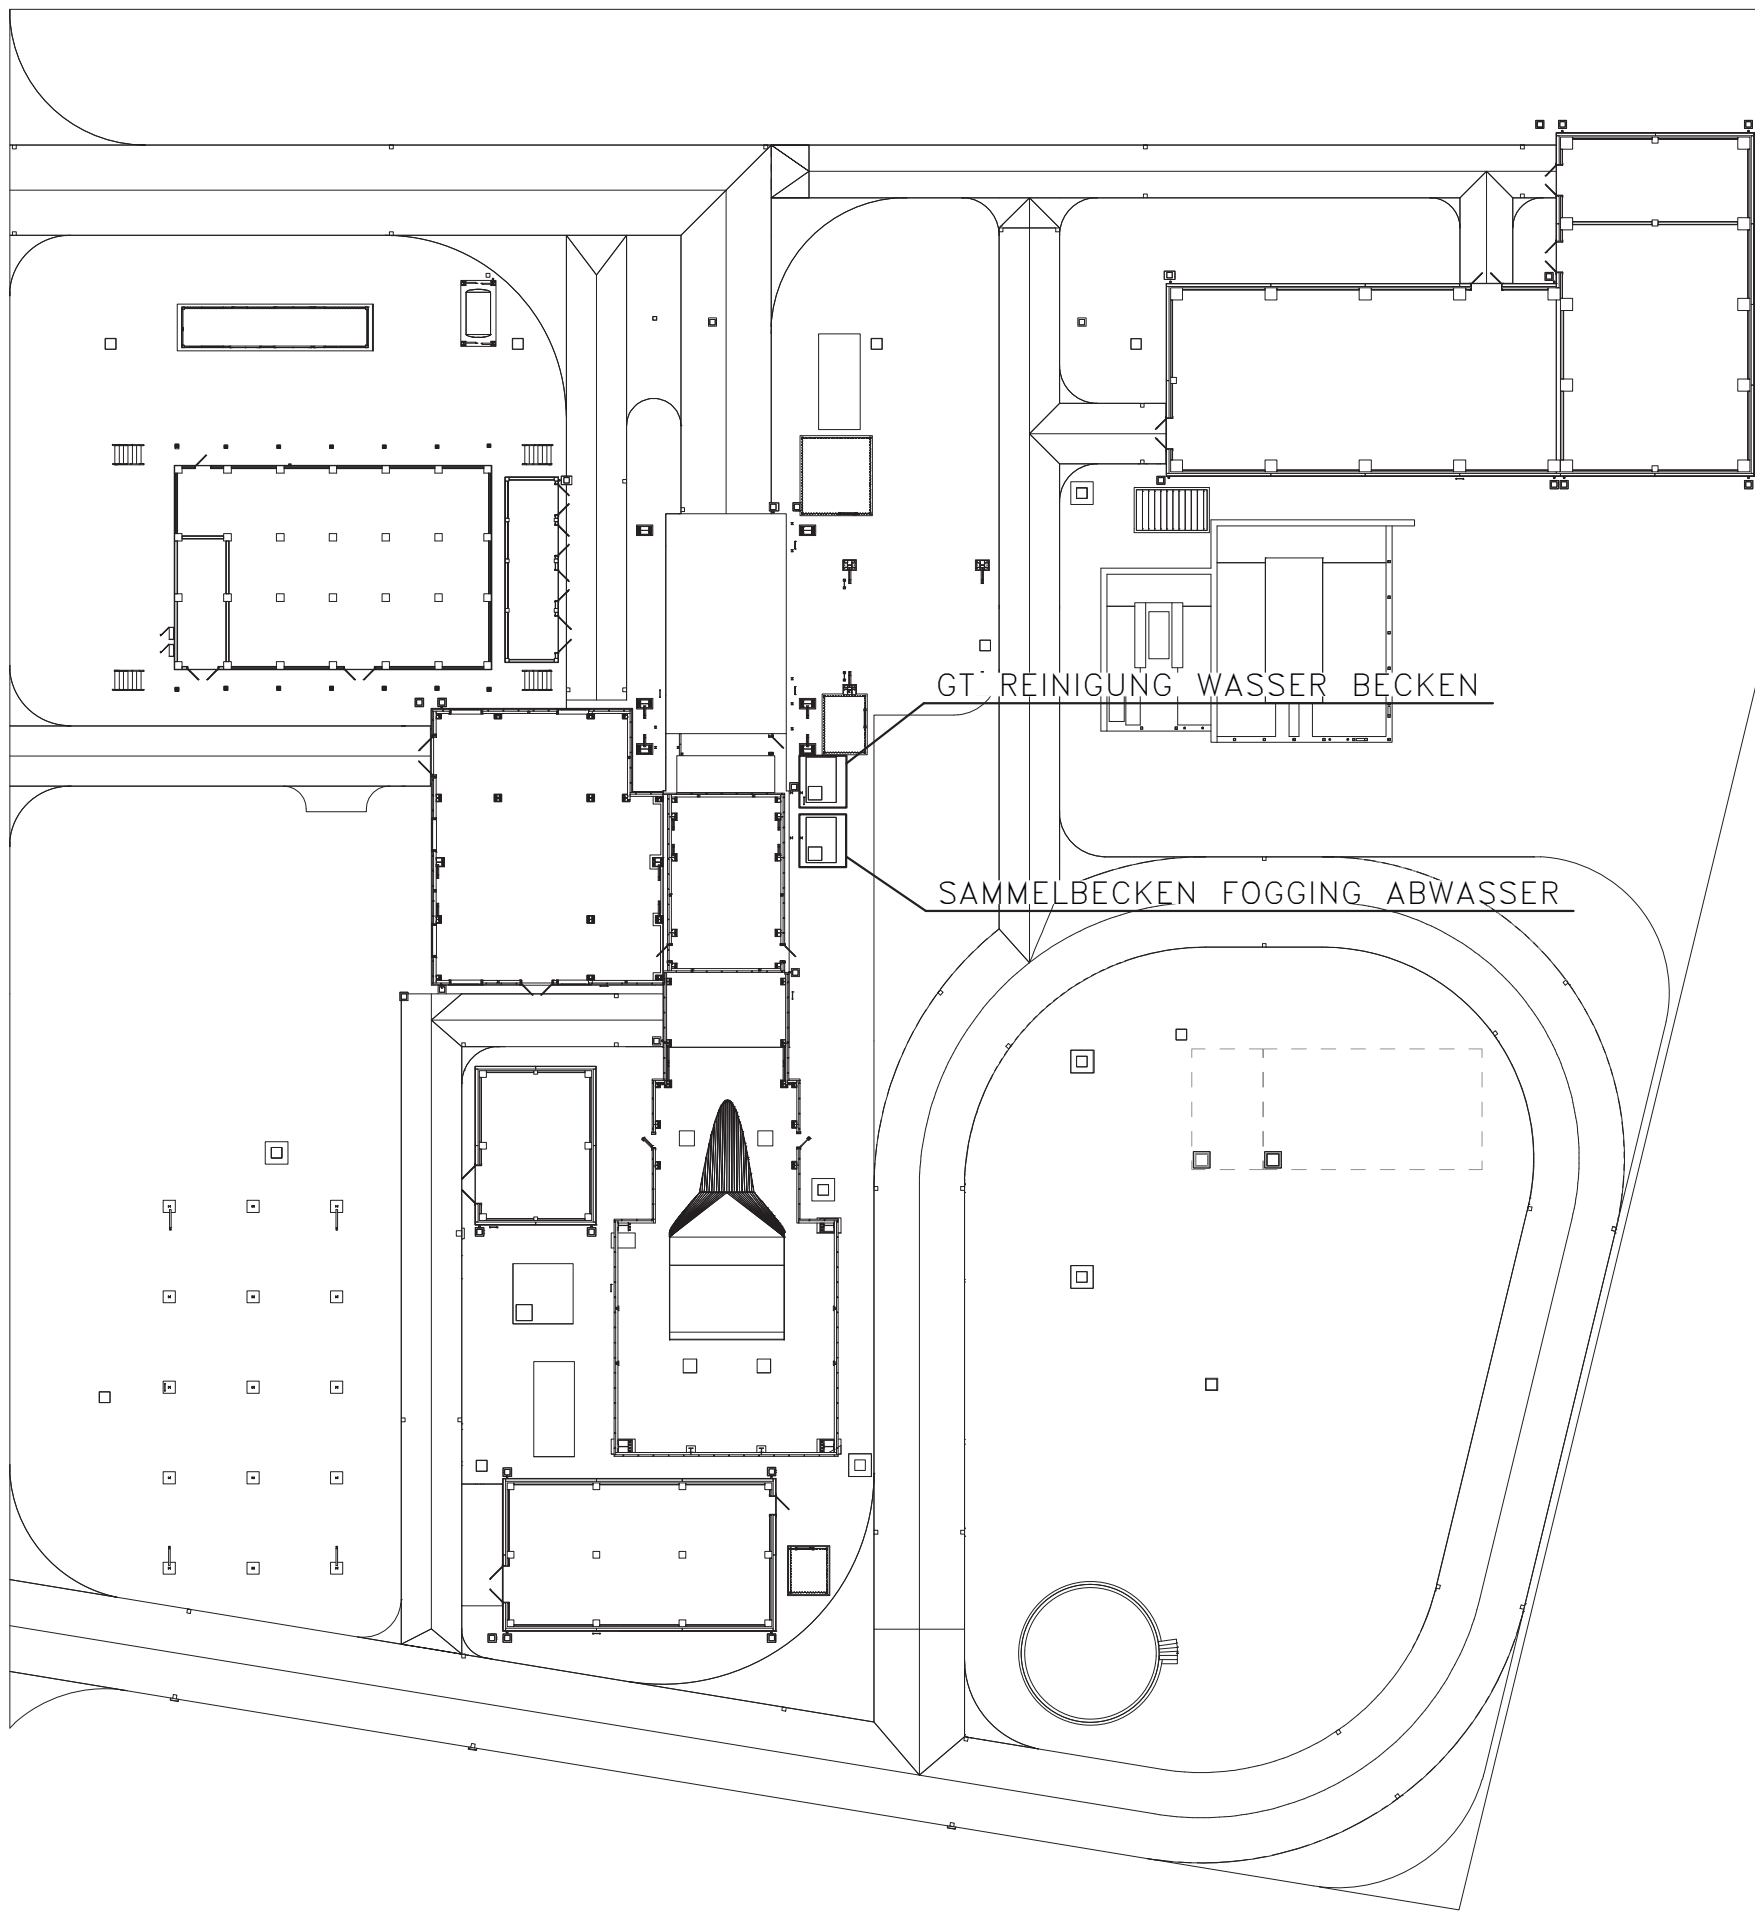


GT REINIGUNG WASSER BECKEN

MAßSTAB 1:100

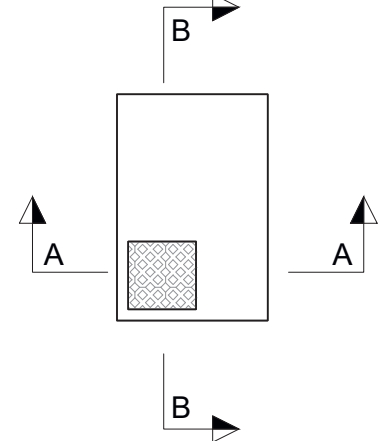


SCHNITT A - A

MAßSTAB 1:100

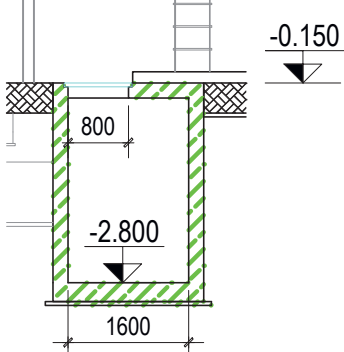


SCHNITT B - B

MAßSTAB 1:100

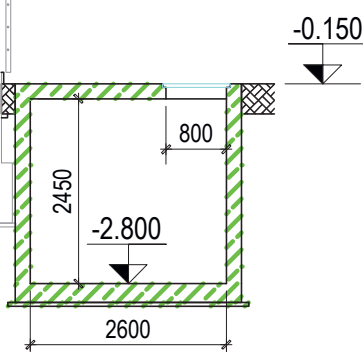


SAMMELBECKEN FOGGING ABWASSER

MAßSTAB 1:100

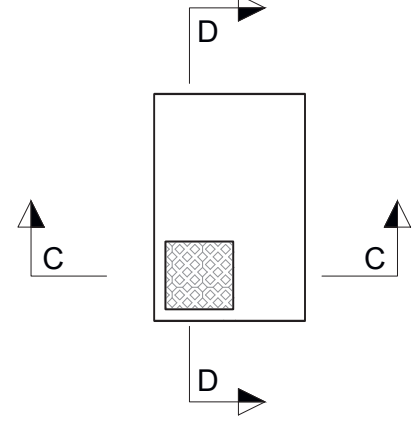


SCHNITT C - C

MAßSTAB 1:100

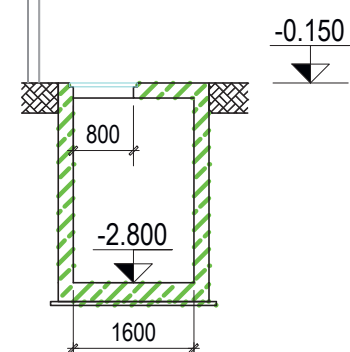

SCHNITT D - D

MAßSTAB 1:100

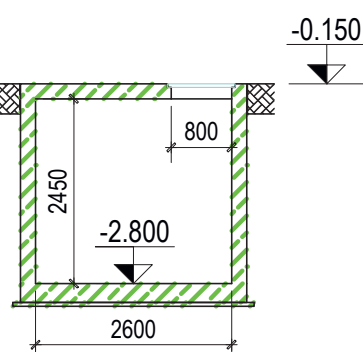

LEGENDE:

- Stahlbeton
- Gitterrost
- Stahl Sandwichplatte
- Mauerwerk
- Stahl

- RR Regenrohr, Fallrohr (down pipe)
- DA Dachablauf (roof drain)
- OK FFB Höhenkote Fertigfußboden (hight of Finished Floor)
- OK RFB Höhenkote Rohfußboden (hight of Raw Floor)
- Gefälle (slope)

1	A	EMISSIONE FINALE / FINAL ISSUE	BOTTINO	RICCI	–	BERTUSI	PASTI	18-02-20		
0	A	PRIMA EMISSIONE / FIRST ISSUE	BOTTINO	RICCI	–	BERTUSI	PASTI	31-01-20		
Rev.	Sc.	Descrizione kind of revision	Preparato prepared	Controllato checked	Verificato verified	Verificato verified	Approvato approved	Data date		
Commissa job no.	Codice code	Teamcenter code	Emittente Issued by	Classe riserv. Confid. class	Tipo doc. doc. type	Scala scale	Derivato da derived from	Rev. rev.		
0647		CIV	PLE/CIV	2	ARD	1:100		1		
			Titolo title							
			IRSCHING 6 GT WATER CLEANING; FOGGING WATER BASIN; SEWAGE LIFT SYSTEM - PLANS and SECTIONS							
Codice struttura product breakdown structure			Identificativo/document no.			Rev./rev.	Foglio sheet	Segue fg. fol. sheet	Di of	
			A0UZCC204			01	001	-	001	
Uniper Kraftwerke GmbH										
Für den Bauherren: Datum i.v. h. to Unterschrift										
Für den Entwurfsverfasser: Datum Unterschrift										
1	BOTTINO	18-02-20				RICCI	18-02-20	BERTUSI	18-02-20	
0	BOTTINO	31-01-20				RICCI	31-01-20	BERTUSI	31-01-20	
Rev.	Name	Datum	Bezeichnung / Änderung				Geprüft	Datum	Freigabe	Datum
Freigabe Auftraggeber Name: _____ Ort, Datum: _____										
Projektname Standort Irsching 6 - bnBm Gasturbine 1 x 300 MW										
Auftraggeber 			Uniper Kraftwerke GmbH Holzstr. 6 40221 Düsseldorf							
Planer: 			Uniper Technologies GmbH Alexander-von-Humboldtstr. 1 45896 Gelsenkirchen							
Auftragnehmer/Planersteller: 			Ansaldo Energia Via Nicola Lorenzi 8 16152 Genova - Italy							
Anlagenteil			Dokumentenart							
Dokumententitel GT REINIGUNG WASSER BECKEN; FOGGING ABWASSER ABWASSERBECKEN - GRUNDRISSSE-SCHNITTE			Status							
Auftraggeber- Dokumentenkennzeichen			Rev./Vers		Gezeichnet:		0647			
Planer- Dokumenten ID			Rev./Vers		Datum		18-02-20			
Ersteller- Dokumenten ID			Rev./Vers		Disziplin		Format:		Blatt:	
A0UZCC204			1		1:100		A1			
Unspr.			Ers. für:			Ers. durch:				
Copyright reserved			Weitergabe sowie Vervielfältigung dieses Dokuments, Verwertung und Mitteilung seines Inhalts sind verboten, sowie nicht ausdrücklich gestattet. Zuwiderhandlungen verpflichten zu Schadenersatz.						A 1 o C A D - Zeichnung	