


	Antrag auf Errichtung und Betrieb gemäß § 16 Abs. 1 BImSchG	Uniper Kraft- werke GmbH
KW Irsching – Neubau Block 6 (bnBm-Gasturbinenanlage) Gewässerschutz		Kapitel 12

12.6.4 Plan Lagerung wassergefährdender Stoffe

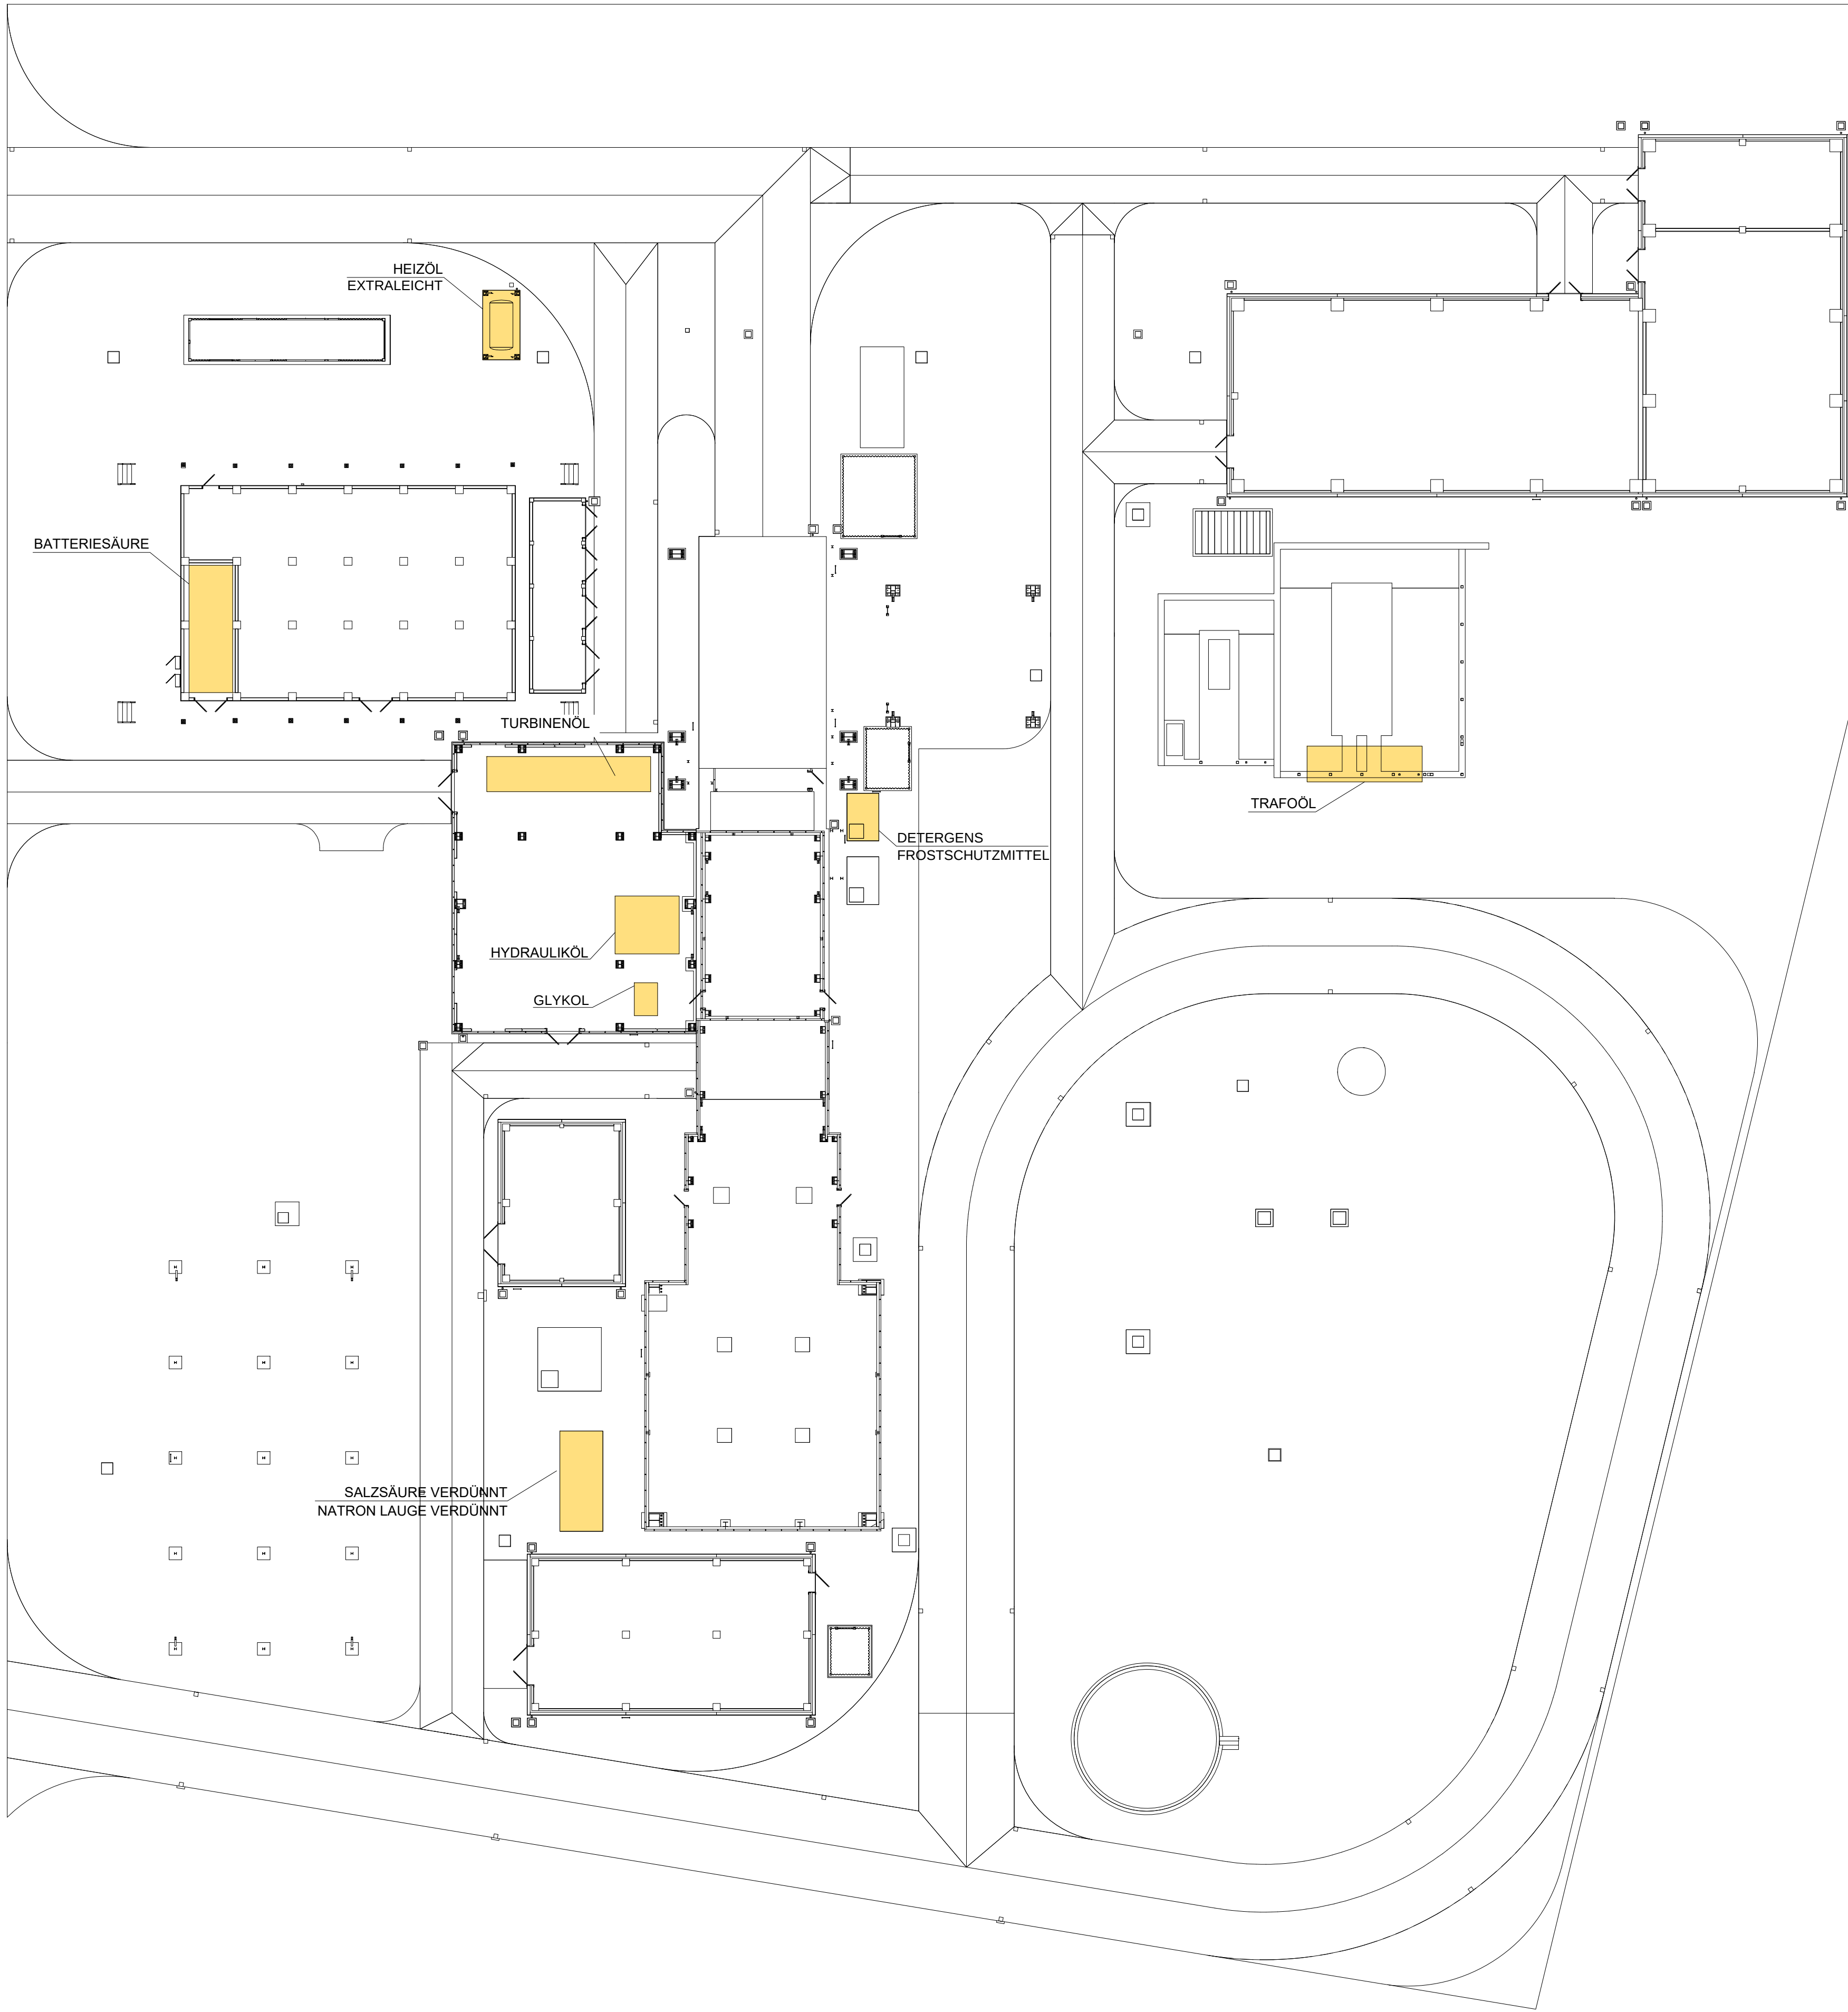

4	A	EMISSIONE FINALE / FINAL ISSUE	BOTTINO	RICCI	–	BERTUSI	PASTI	18–02–20
			PLE/CIV	PLE/CIV	–	PEM/PRE	PLE/CIV	
3	A	EMISSIONE FINALE / FINAL ISSUE	BOTTINO	RICCI	–	BERTUSI	PASTI	29–01–20
			PLE/CIV	PLE/CIV	–	PEM/PRE	PLE/CIV	
0	A	PRIMA EMISSIONE / FIRST ISSUE	BOTTINO	RICCI	–	OTTONELLO	PASTI	01–08–19
			PLE/CIV	PLE/CIV	–	PEM/PRE	PLE/CIV	
Rev. rev.	Sc. sc.	Descrizione kind of revision	Preparato prepared	Controllato checked	Verificato verified	Verificato verified	Approvato approved	Data date
Commissa job no.	Codice Teamcenter code	Teamcenter code	Emittente Issued by	Classe riserv. Confid. class	Tipo doc. doc. type	Scala scale	Derivato da derived from	Rev. rev.
0647	CIV	CIV	PLE/CIV	2	ARD	1:250		4

IRSCHING 6
OVERALL PLAN FOR
SUBSTANCES HAZARDOUS TO WATER

Codice struttura product breakdown structure	Identificativo/document no.	Rev./rev.	Foglio sheet	Segue foll. sheet	Di of
	A0UZCC203	0122	001	-	001
		4			

Für den Bauherren: _____ Datum _____ Unterschrift _____

Für den Entwurfsverfasser: _____ Datum _____ Unterschrift _____

4	BOTTINO	18–02–20	RICCI	18–02–20	BERTUSI	18–02–20
3	BOTTINO	29–01–20	RICCI	29–01–20	BERTUSI	29–01–20
2	BOTTINO	13–01–20	RICCI	13–01–20	BERTUSI	13–01–20
0	BOTTINO	01–08–19	RICCI	01–08–19	OTTONELLO	01–08–19
Rev.	Name	Datum	Bezeichnung / Änderung	Geprüft	Datum	Freigabe

Freigabe Auftraggeber Name: _____ Ort, Datum _____

Projektname Standort Irsching 6 - bnBm
Gasturbine 1 x 300 MW

Auftraggeber Uniper Kraftwerke GmbH
Holzstr. 6
40221 Düsseldorf

Planer: Uniper Technologies GmbH
Alexander-von-Humboldtstr. 1
45896 Gelsenkirchen

Auftragnehmer/Planersteller: ANSALDO ENERGIA
Via Nicola Lorenzi 8
16152 Genova - Italy

Anlagenteil	Dokumentenart
Dokumententitel	Status
GESAMTLAGEPLAN WASSERGEFÄHRDENDE STOFFE	
Auftraggeber- Dokumentenkennzeichen	Rev./Vers
4	Gezeichnet: BOTTINO
Planer- Dokumenten ID	Datum
4	18–02–20
Ersteller- Dokumenten ID	Rev./Vers
A0UZCC203	4
Maßstab: 1:250	Format: A1
Blatt:	

Unspr.: _____ Ers. für: _____ Ers. durch: _____
©Copyright reserved Weitergabe sowie Vervielfältigung dieses Dokuments, Verwertung und Mitteilung seines Inhalts sind verboten, soweit nicht ausdrücklich gestattet. Zuwiderhandlungen verpflichten zu Schadenersatz. A u t o C A D - Zeichnung Änderungen nur im CAD-System