


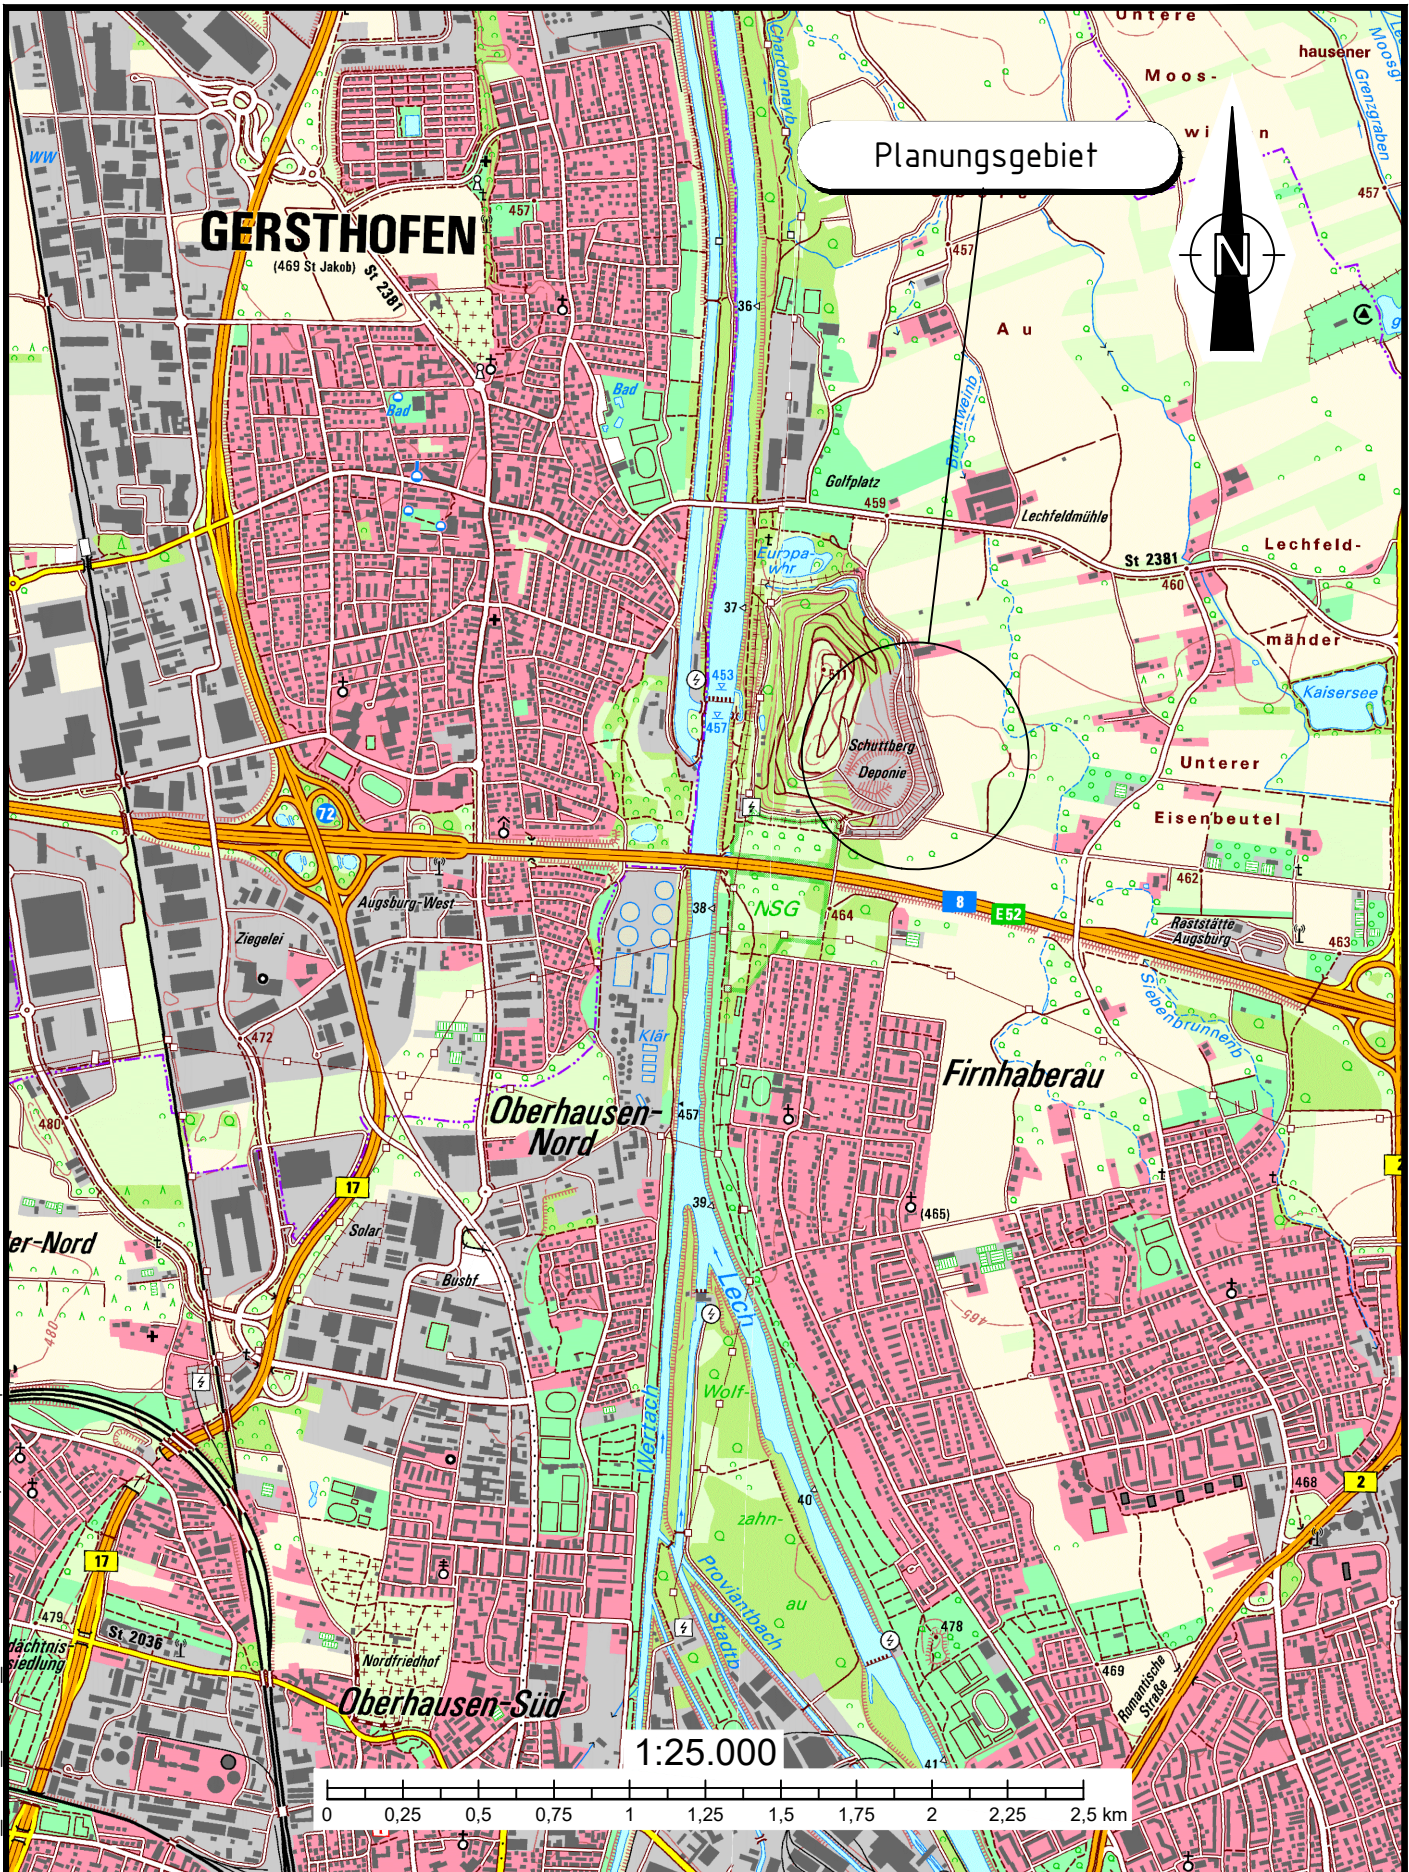

Erweiterung Deponie Augsburg Nord

Projekt-Nr.

264498

Bericht-Nr.

**CDM
Smith**

Übersichtslageplan

Maßstab
1:25.000

Datum
08/2024
Sachbearb.
Noe

Anlage-Nr.
1.2.1