



Schnitt A - A


OW-Versickerungsschacht Ø2,50m bei Station
Einstieg Ø62,5cm (m. Leiter)
Schachtabdeckung KL B

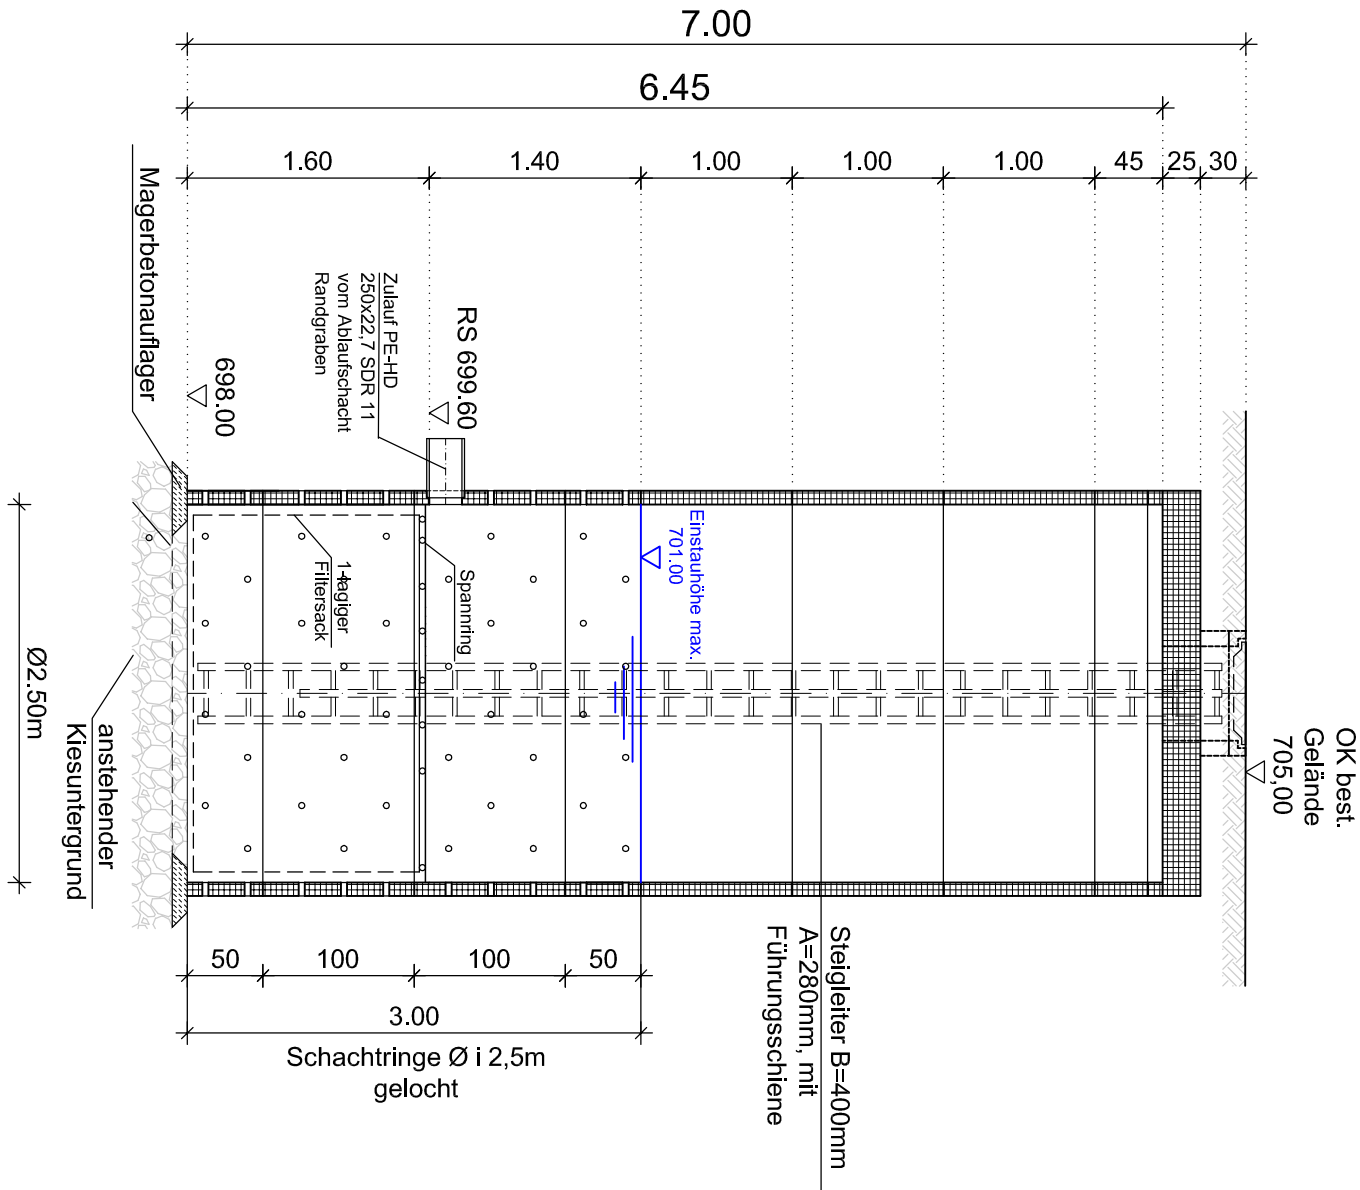


Grundriss

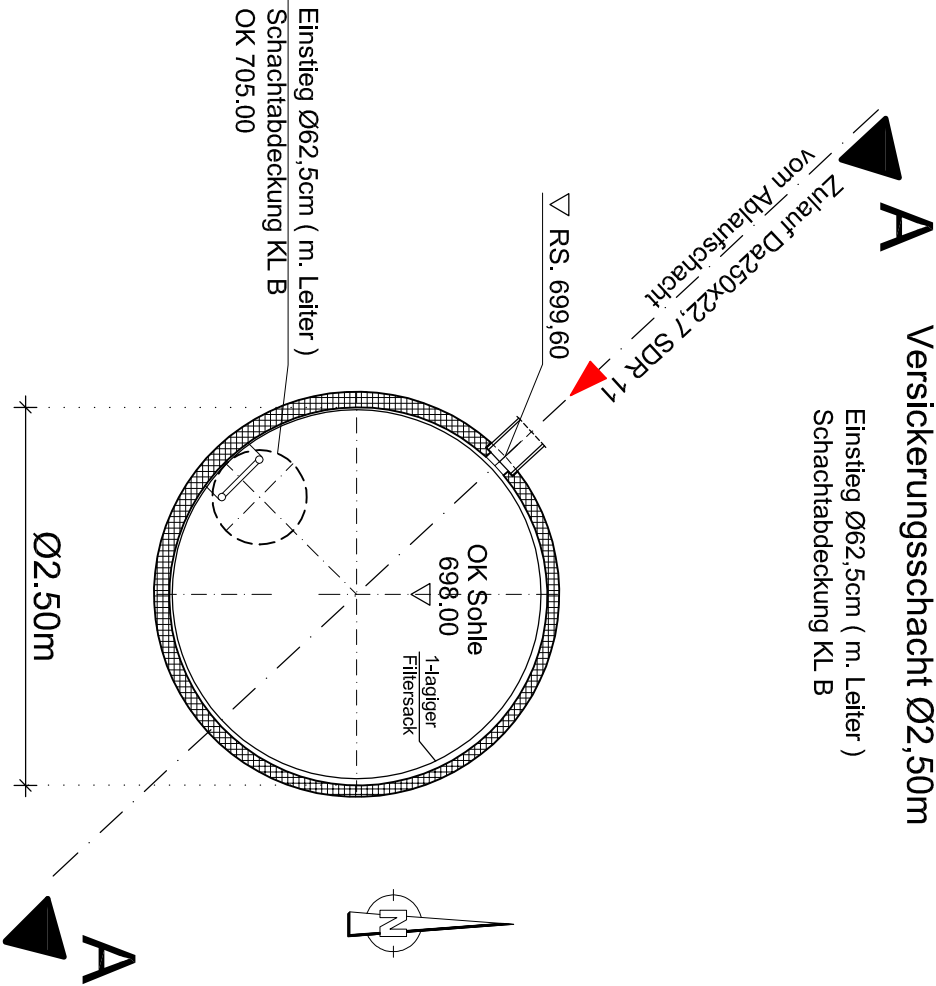

Übersichtslageplan o. M.

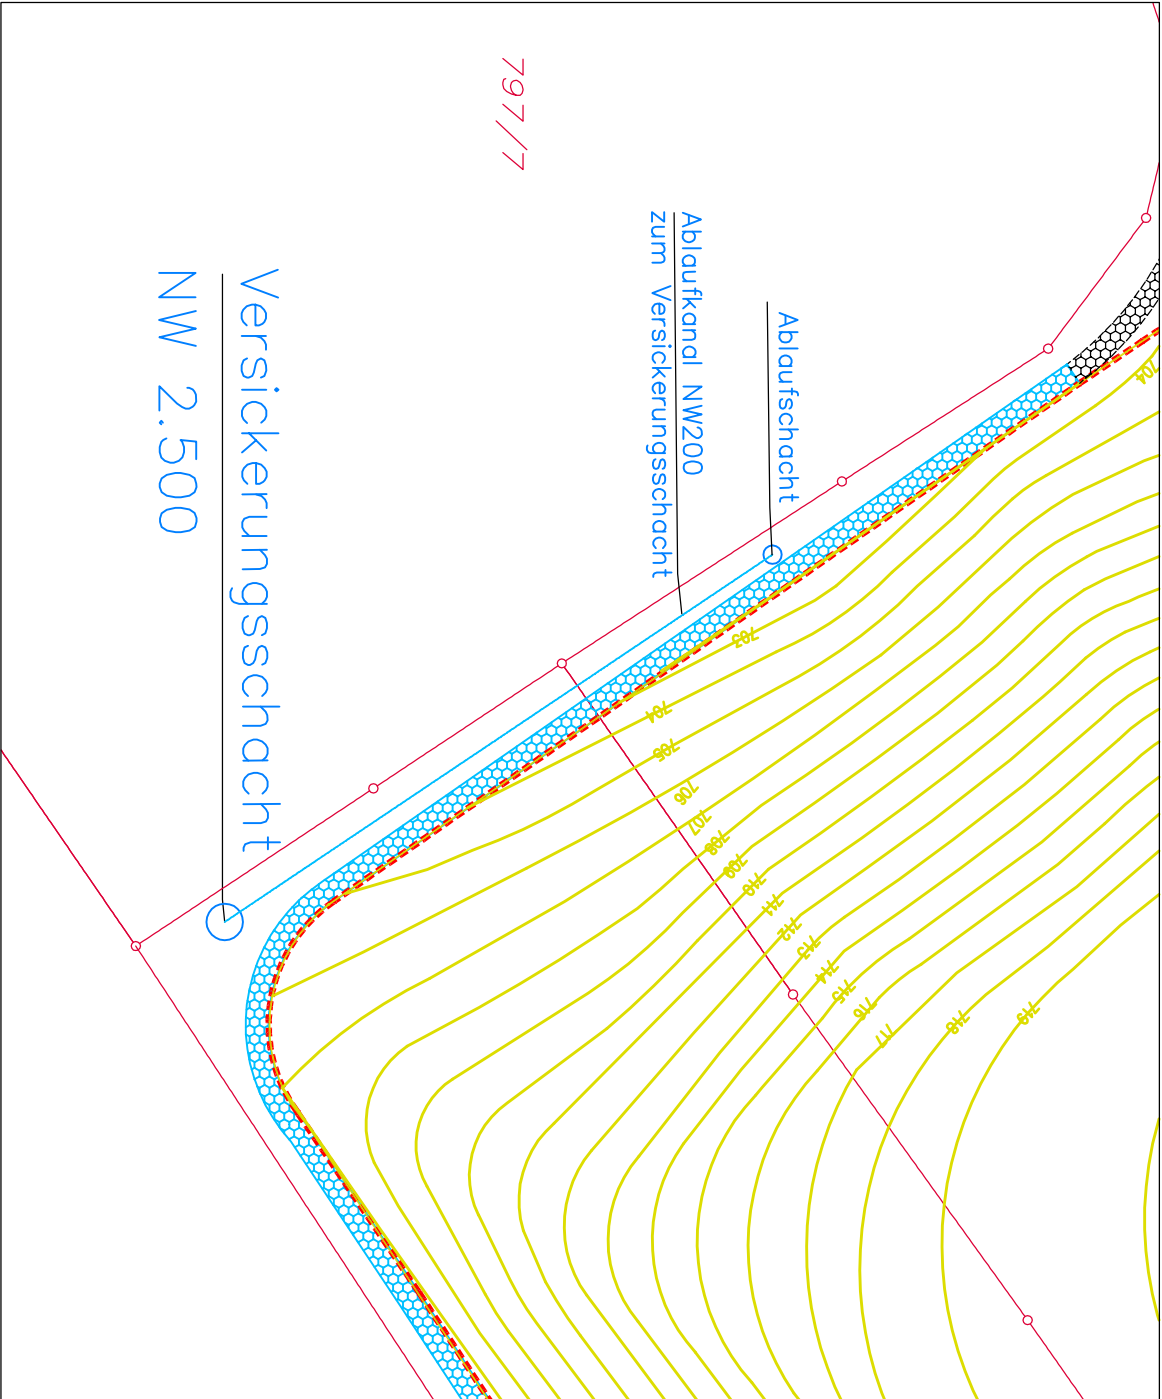

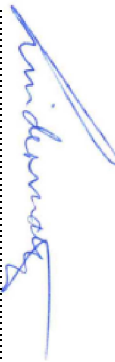Gleiching, den 11.02.2025		Kempten, den 11.02.2025			
 Ingenieurbüro Haas-Kahlenberg GmbH Gerhard Haas-Kahlenberg - Planersteller -		 ZAK Energie GmbH Christoph Lindemayr - Antragsteller -			
Nr.:	Änderungen				
Vorhaben:	Erweiterung DKI-Deponie Steinegaden	geänd. am	Bearbeiter		
		Plannummer: STe01-1-138_G	gepr. am		
		Maßstab: 1 : 50			
		Anlage 10.1.13			
		Planstand: Genehmigungsplanung			
Planinhalt	OW-Versickerungsschacht Entwässerung der Deponie		Datum		
			Name		
			Unterschrift		
		gezeichnet	10.02.2025	Fischer	Fischer
		geprüft	10.02.2025	Ha-Ka	Ha-Ka