



# Übersichtslageplan o. M.

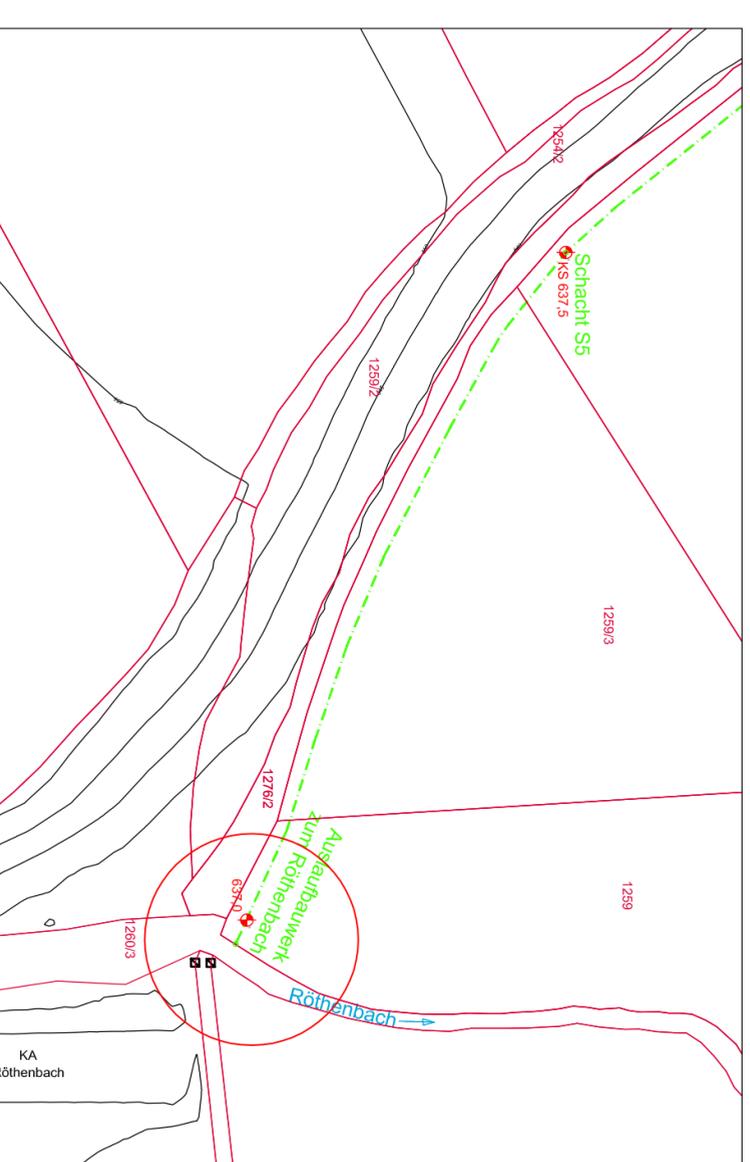


# Auslaufbauwerk zum Röthenbach


## Schnitt A - A

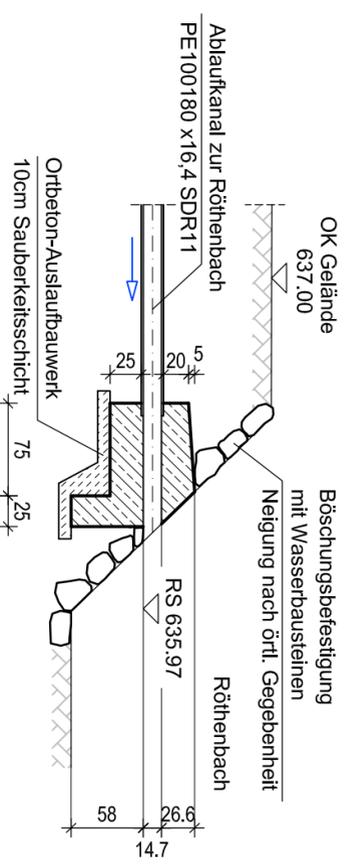

## Ansicht

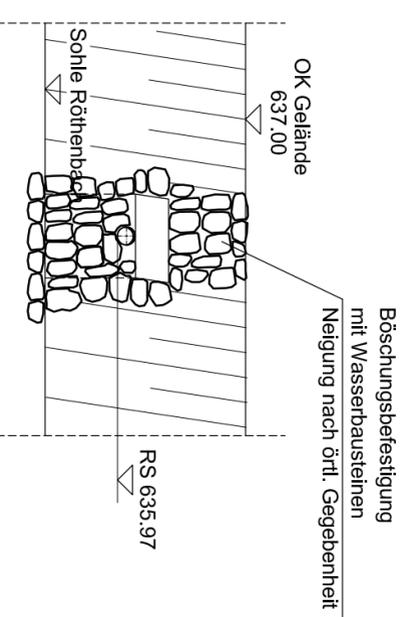

## Grundriss

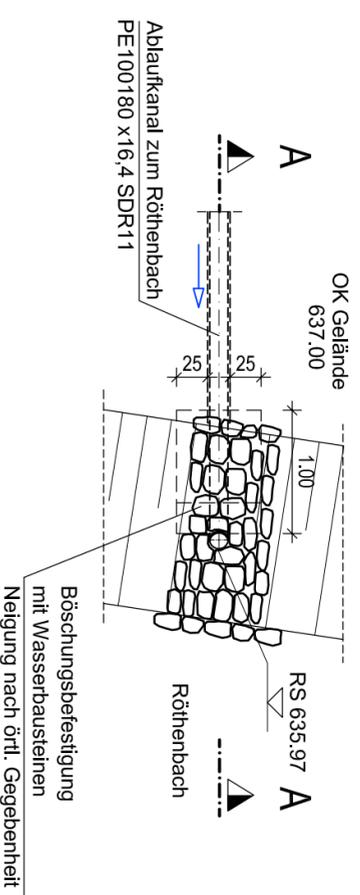

Nr.:	Änderungen			
Vorhaben:	<b>Erweiterung</b>			
	<b>DKI-Deponie Steinegaden</b>			
Planinhalt	<b>SW-Auslaufbauwerk</b>			
	in den Röthenbach			
Entwurfsverfasser:	Ingenieurbüro HAAS - KAHLBERG GmbH			
	Bauwesen + Umweltechnik			
	Talhofstraße 14 82205 Gilching Tel. 08108/271485			
	ingenieurbuero@haas.kahlenberg.de			
Vorhabensträger:	ZAK Energie GmbH			
	Dieselstraße 9 87437 Kempten (Allgäu)			
	Tel. 08311/25282-0 Fax. 08311/25282-19			
Planstand:	Genehmigungsplanung			
gezeichnet	Datum	Name	Unterschrift	
geprüft	10.02.2025	Fischer	Fischer	
	10.02.2025	Ha-Ka	Ha-Ka	
geprüft		Ha-Ka	Ha-Ka	
geändert				
Bearbeiter				Projektleiter
Plannummer: STe01-1.145_G				Maßstab: 1 : 50
Anlage 10.1.8				

Gilching, den 11.02.2025

Kempten, den 11.02.2025

Ingenieurbüro Haas-Kahlenberg GmbH  
Gerhard Haas-Kahlenberg  
- Planersteller -

ZAK Energie GmbH  
Christoph Lindemayr  
- Antragssteller -

**FK**  
Ingenieurbüro HAAS - KAHLBERG GmbH  
Bauwesen + Umweltechnik  
Talhofstraße 14 82205 Gilching Tel. 08108/271485  
ingenieurbuero@haas.kahlenberg.de

**ZAK**  
ENERGIE  
GMBH  
ZAK Energie GmbH  
Dieselstraße 9 87437 Kempten (Allgäu)  
Tel. 08311/25282-0 Fax. 08311/25282-19