


Legende



Deponieumring Bestand



Deponieumring Erweiterung

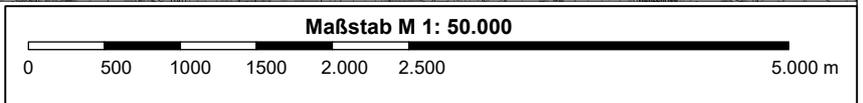

Nr.:	Änderungen	geänd. am	Bearbeiter	gepr. am	Projektleiter
Vorhaben:		Plannummer:		Maßstab: 1:50.000	
Erweiterung der DKI-Boden- und Bauschuttdeponie Steinegaden		Anlage 2.2	Standort: Siehe Bericht		
		Planstand: Genehmigungsplanung			
Planinhalt		Datum		Name	Unterschrift
Übersichtslageplan		gezeichnet	11.02.2025	Ha-Ka	Ha-Ka
		geprüft	11.02.2025	Ha-Ka	Ha-Ka
Entwurfsverfasser:		Vorhabensträger:			
Ingenieurbüro HAAS - KAHLBERG GmbH Bauwesen + Umweltechnik Talhofstraße 14 82205 Gilching Tel. 08105/271485 ingenieurbuero@haas.kahlenberg.de		 ZAK Energie GmbH Dieselstraße 9 87437 Kempten			
Diese Zeichnung unterliegt dem Urheberrecht. Ohne Genehmigung ist keine Kopie oder Weitergabe erlaubt					