




Regeldetail St12
Regelquerschnitt Betriebsstraße für BAell

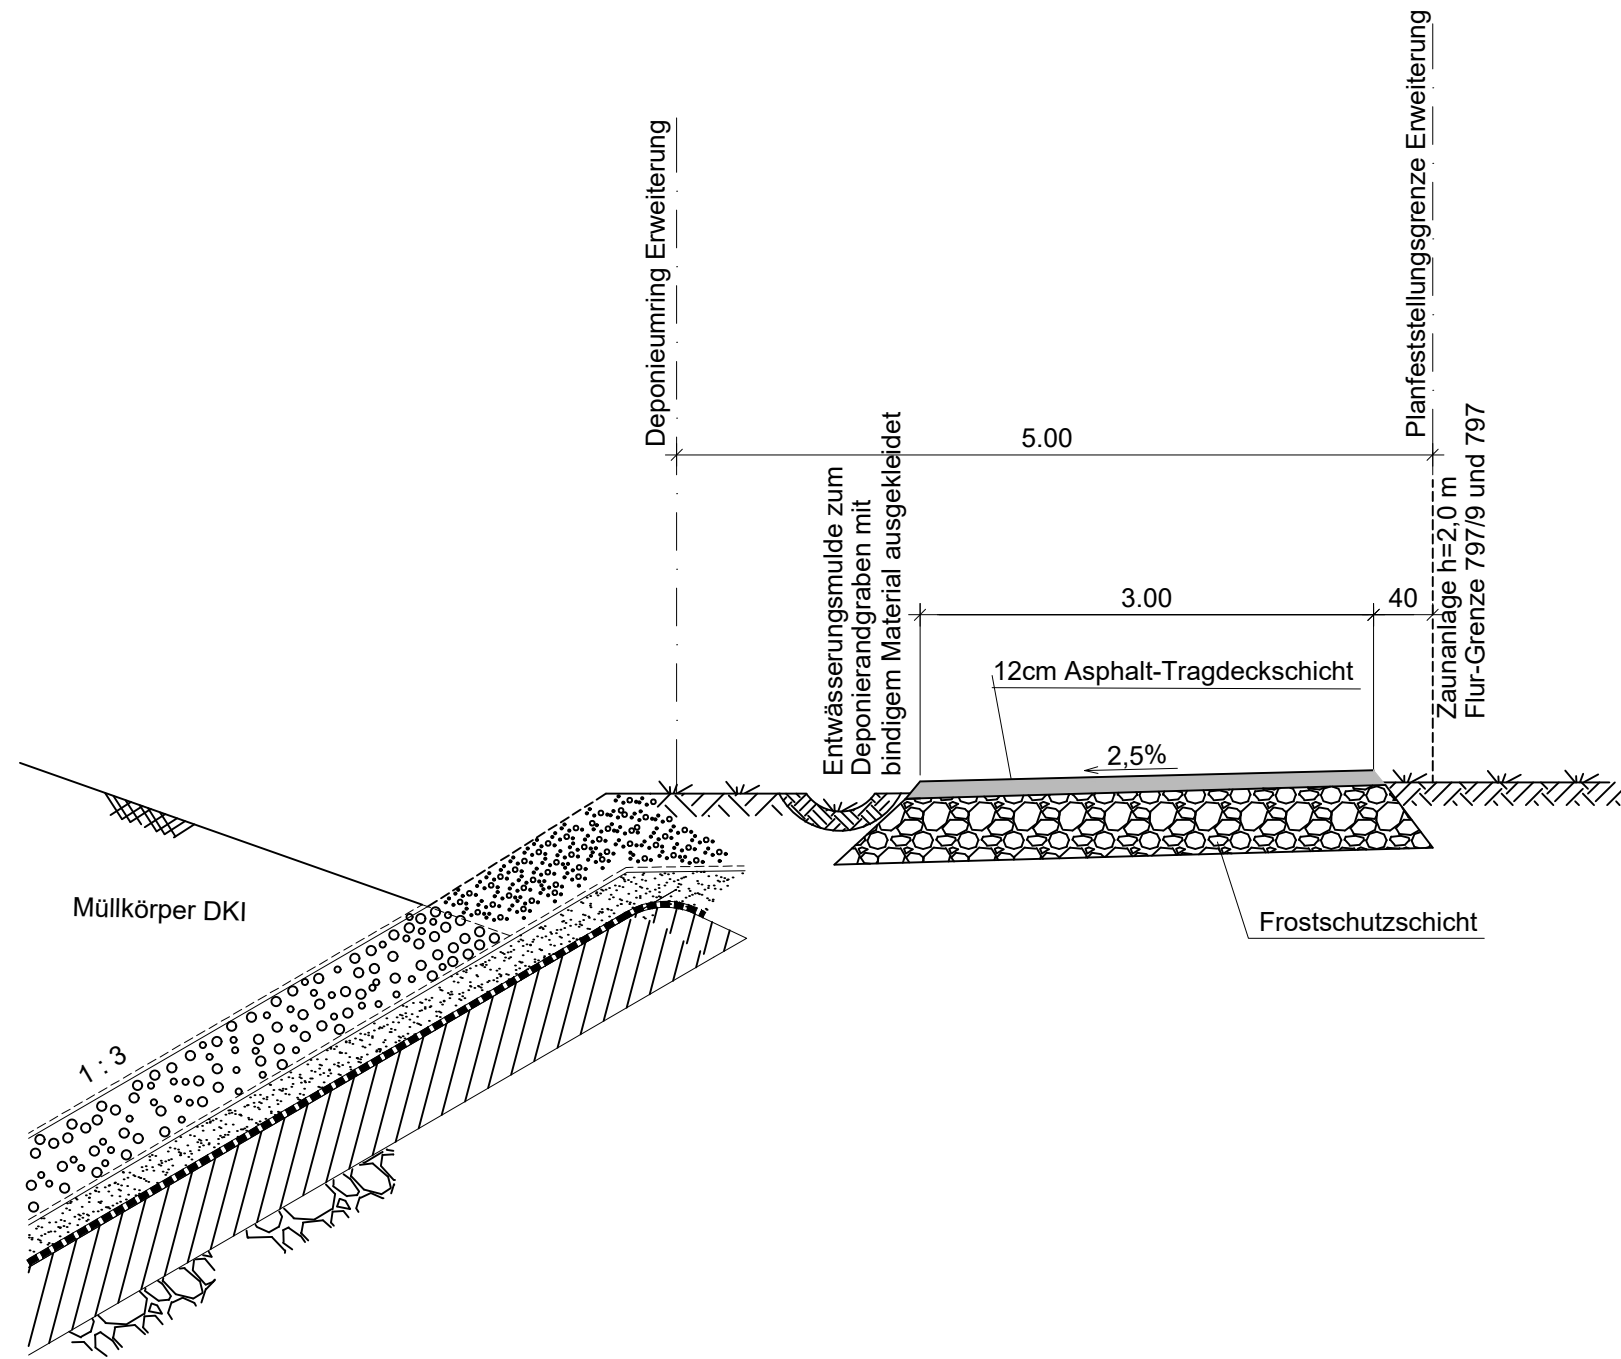

Regeldetail St11
Regelquerschnitt Betriebsstraße für BAell

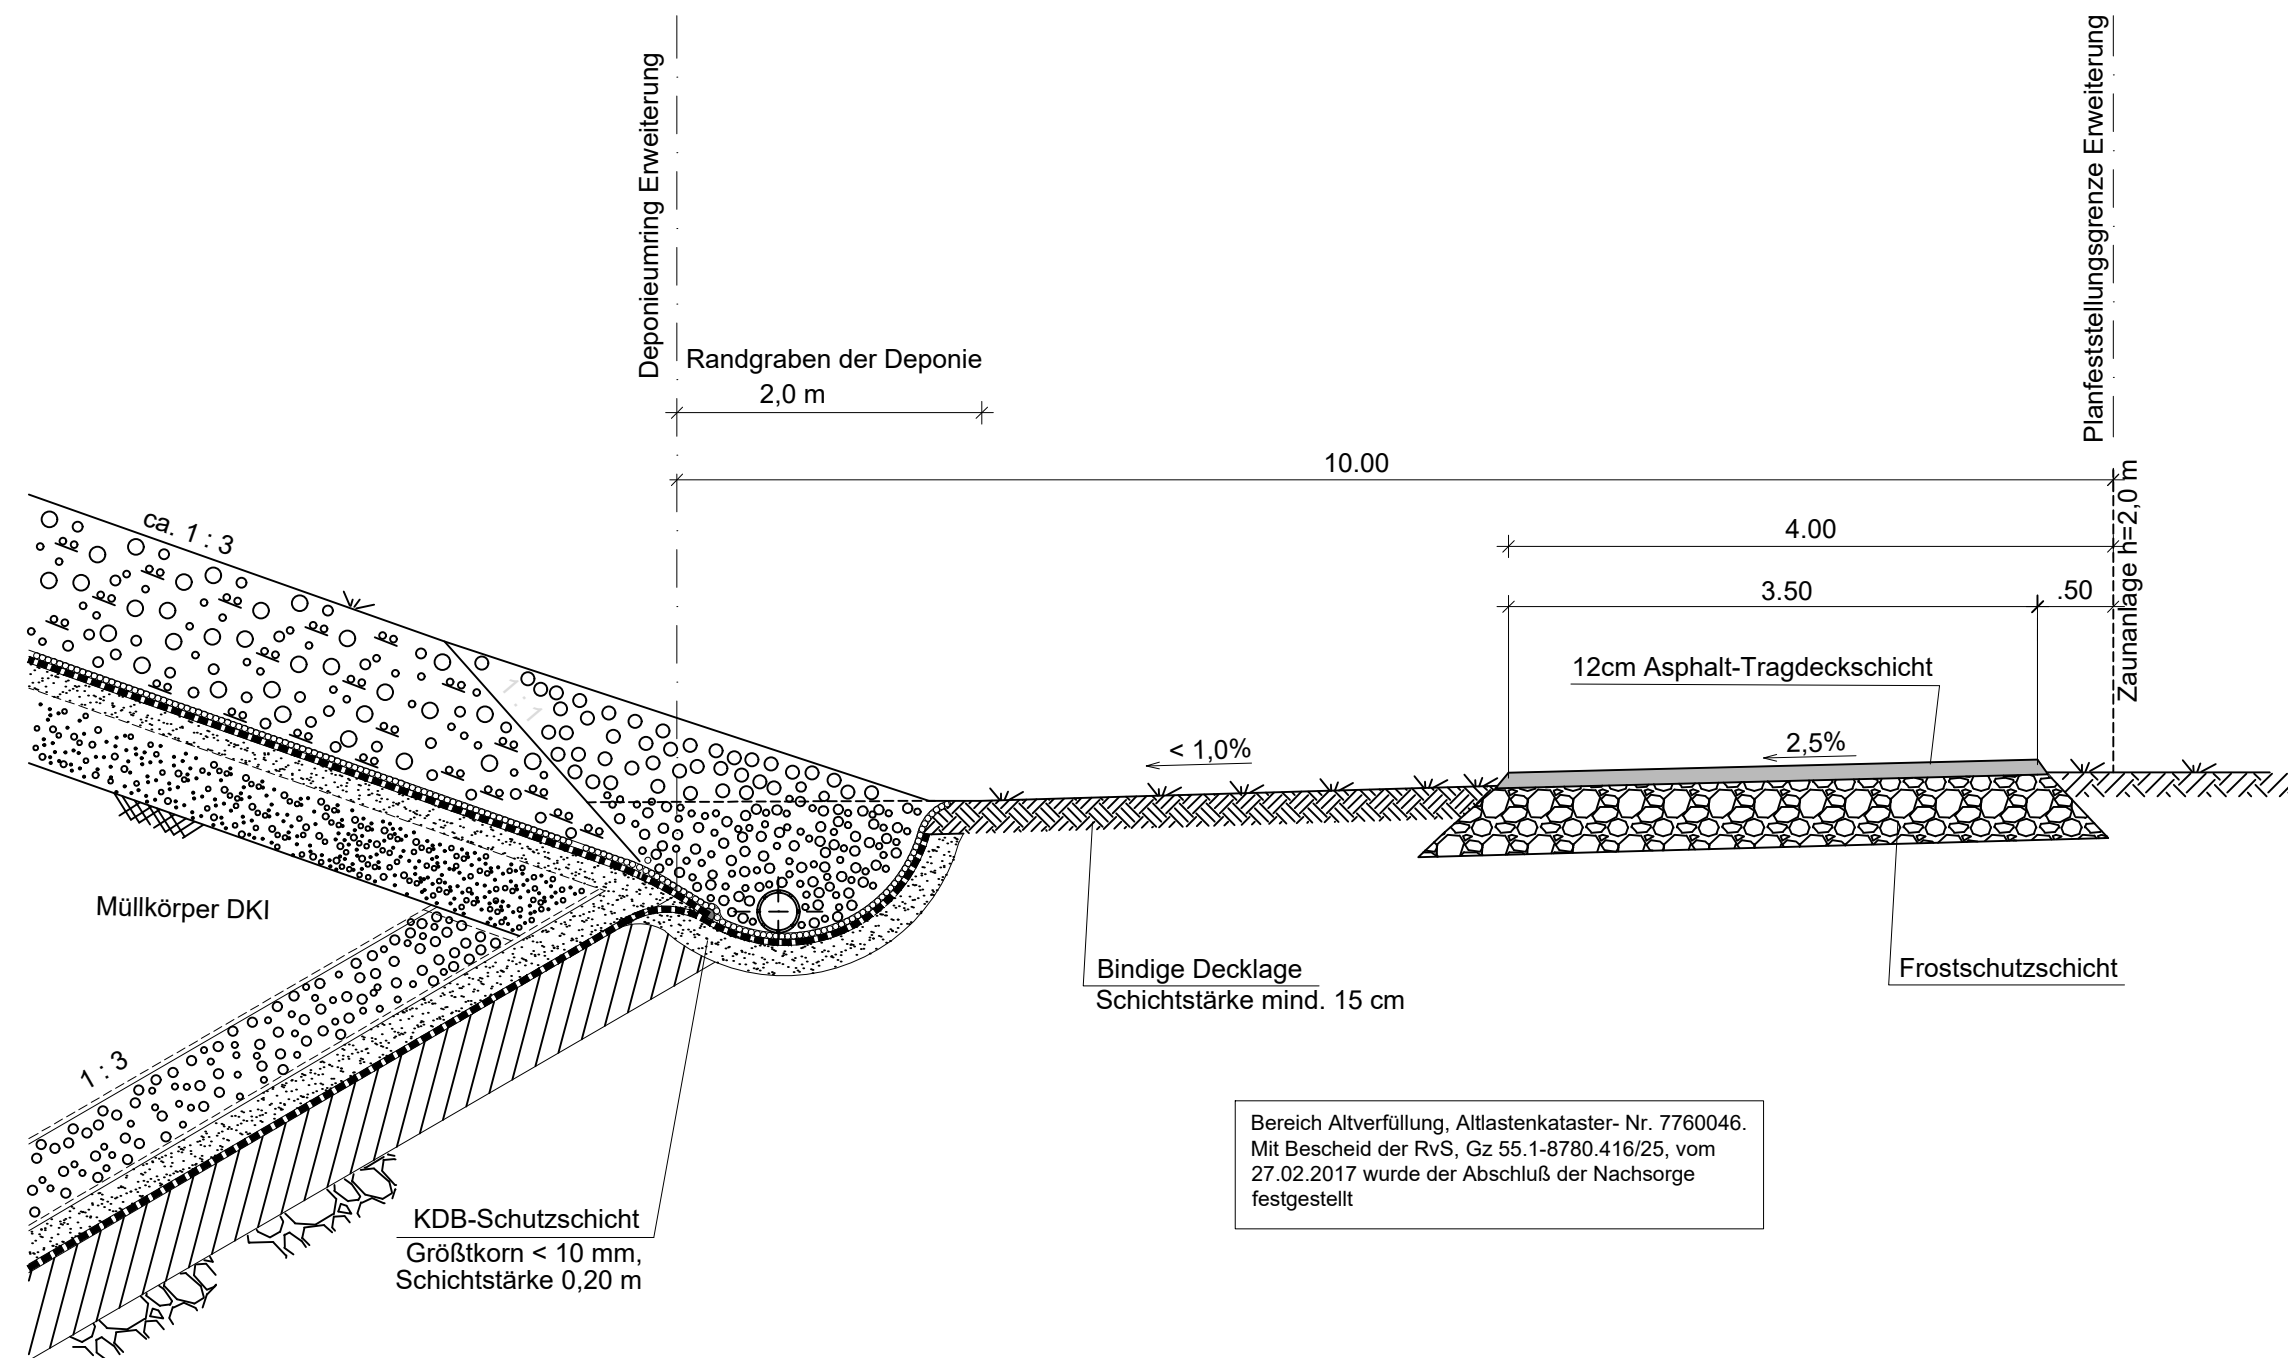

Auszug Lageplan Deponiewanne o. M.

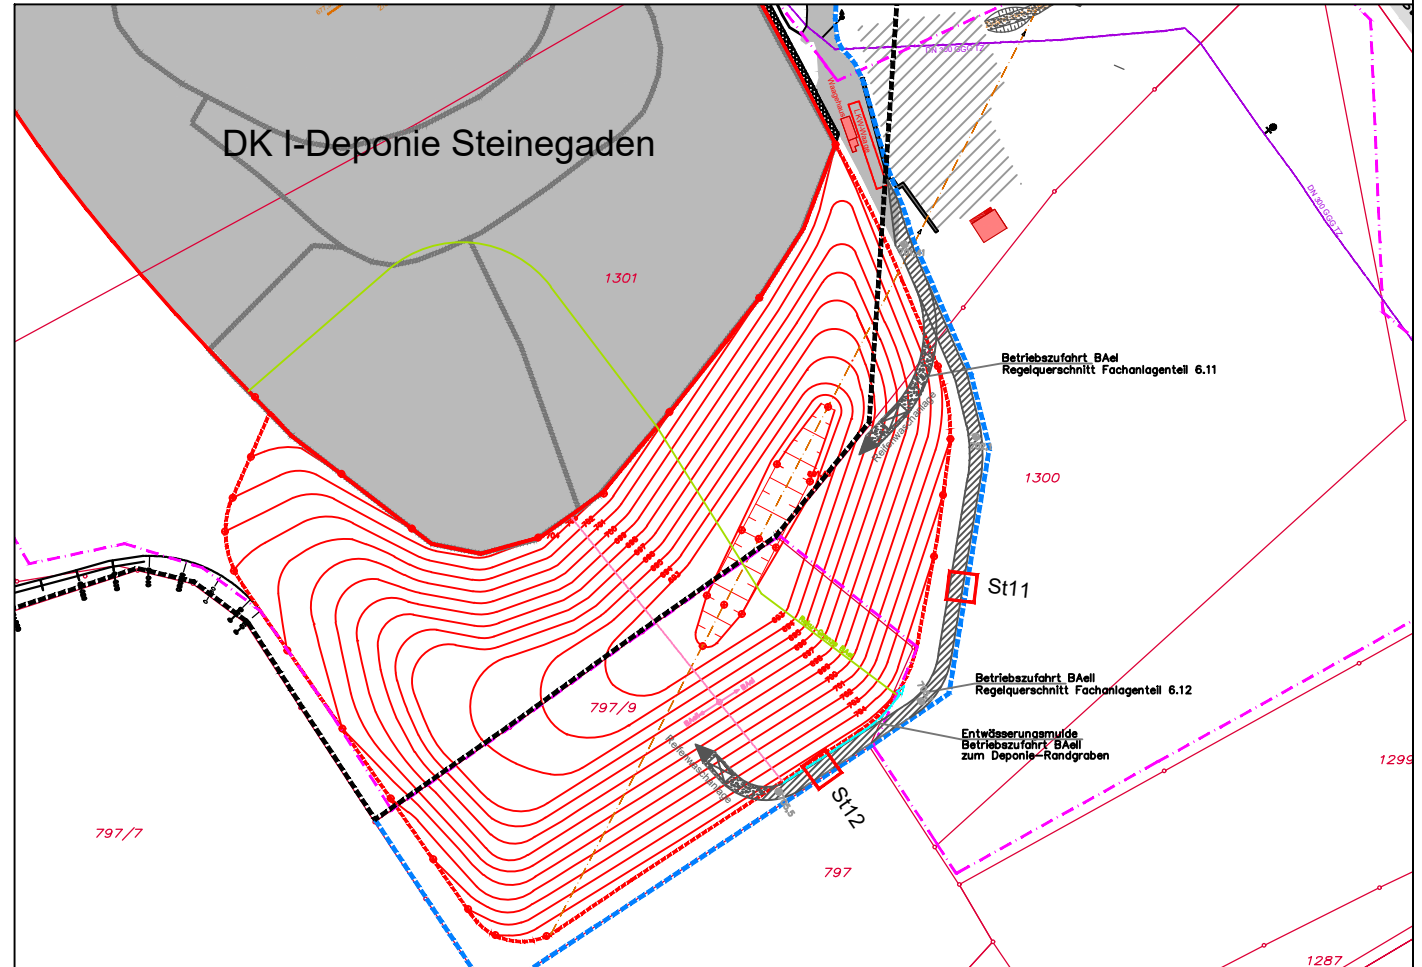

Gilching, den 11.02.2025

Ingenieurbüro Haas-Kahlenberg GmbH
Gerhard Haas-Kahlenberg
- Planersteller -

Kemten, den 11.02.2025

ZAK Energie GmbH
Christoph Lindermayr
- Antragsteller -

Nr.:		Änderungen		geänd. am	Bearbeiter	gepr. am	Projektleiter
Vorhaben: Erweiterung DKI-Deponie Steinegaden				Plannummer:STe01-1-141_G		Maßstab: 1 : 50	
				Anlage 6.11			
				Planstand: Genehmigungsplanung			
Planinhalt Regeldetail St 11 + 12 (St11) Regelquerschnitt Betriebsstraße für BAell (St12) Regelquerschnitt Betriebsstraße für BAell					Datum	Name	Unterschrift
				gezeichnet	10.02.2025	Fischer	Fischer
				geprüft	10.02.2025	Ha-Ka	Ha-Ka
Entwurfsverfasser:				Vorhabensträger:			
 Ingenieurbüro HAAS - KAHLENBERG GmbH Bauwesen + Umwelttechnik Talhofstraße 14 82205 Gilching Tel. 08105/271485 ingenieurbuero@haas.kahlenberg.de				 ZAK Energie GmbH Dieselstraße 9 87437 Kempten (Allgäu) Tel. 0831/25282-0 Fax. 0831/25282-19			