


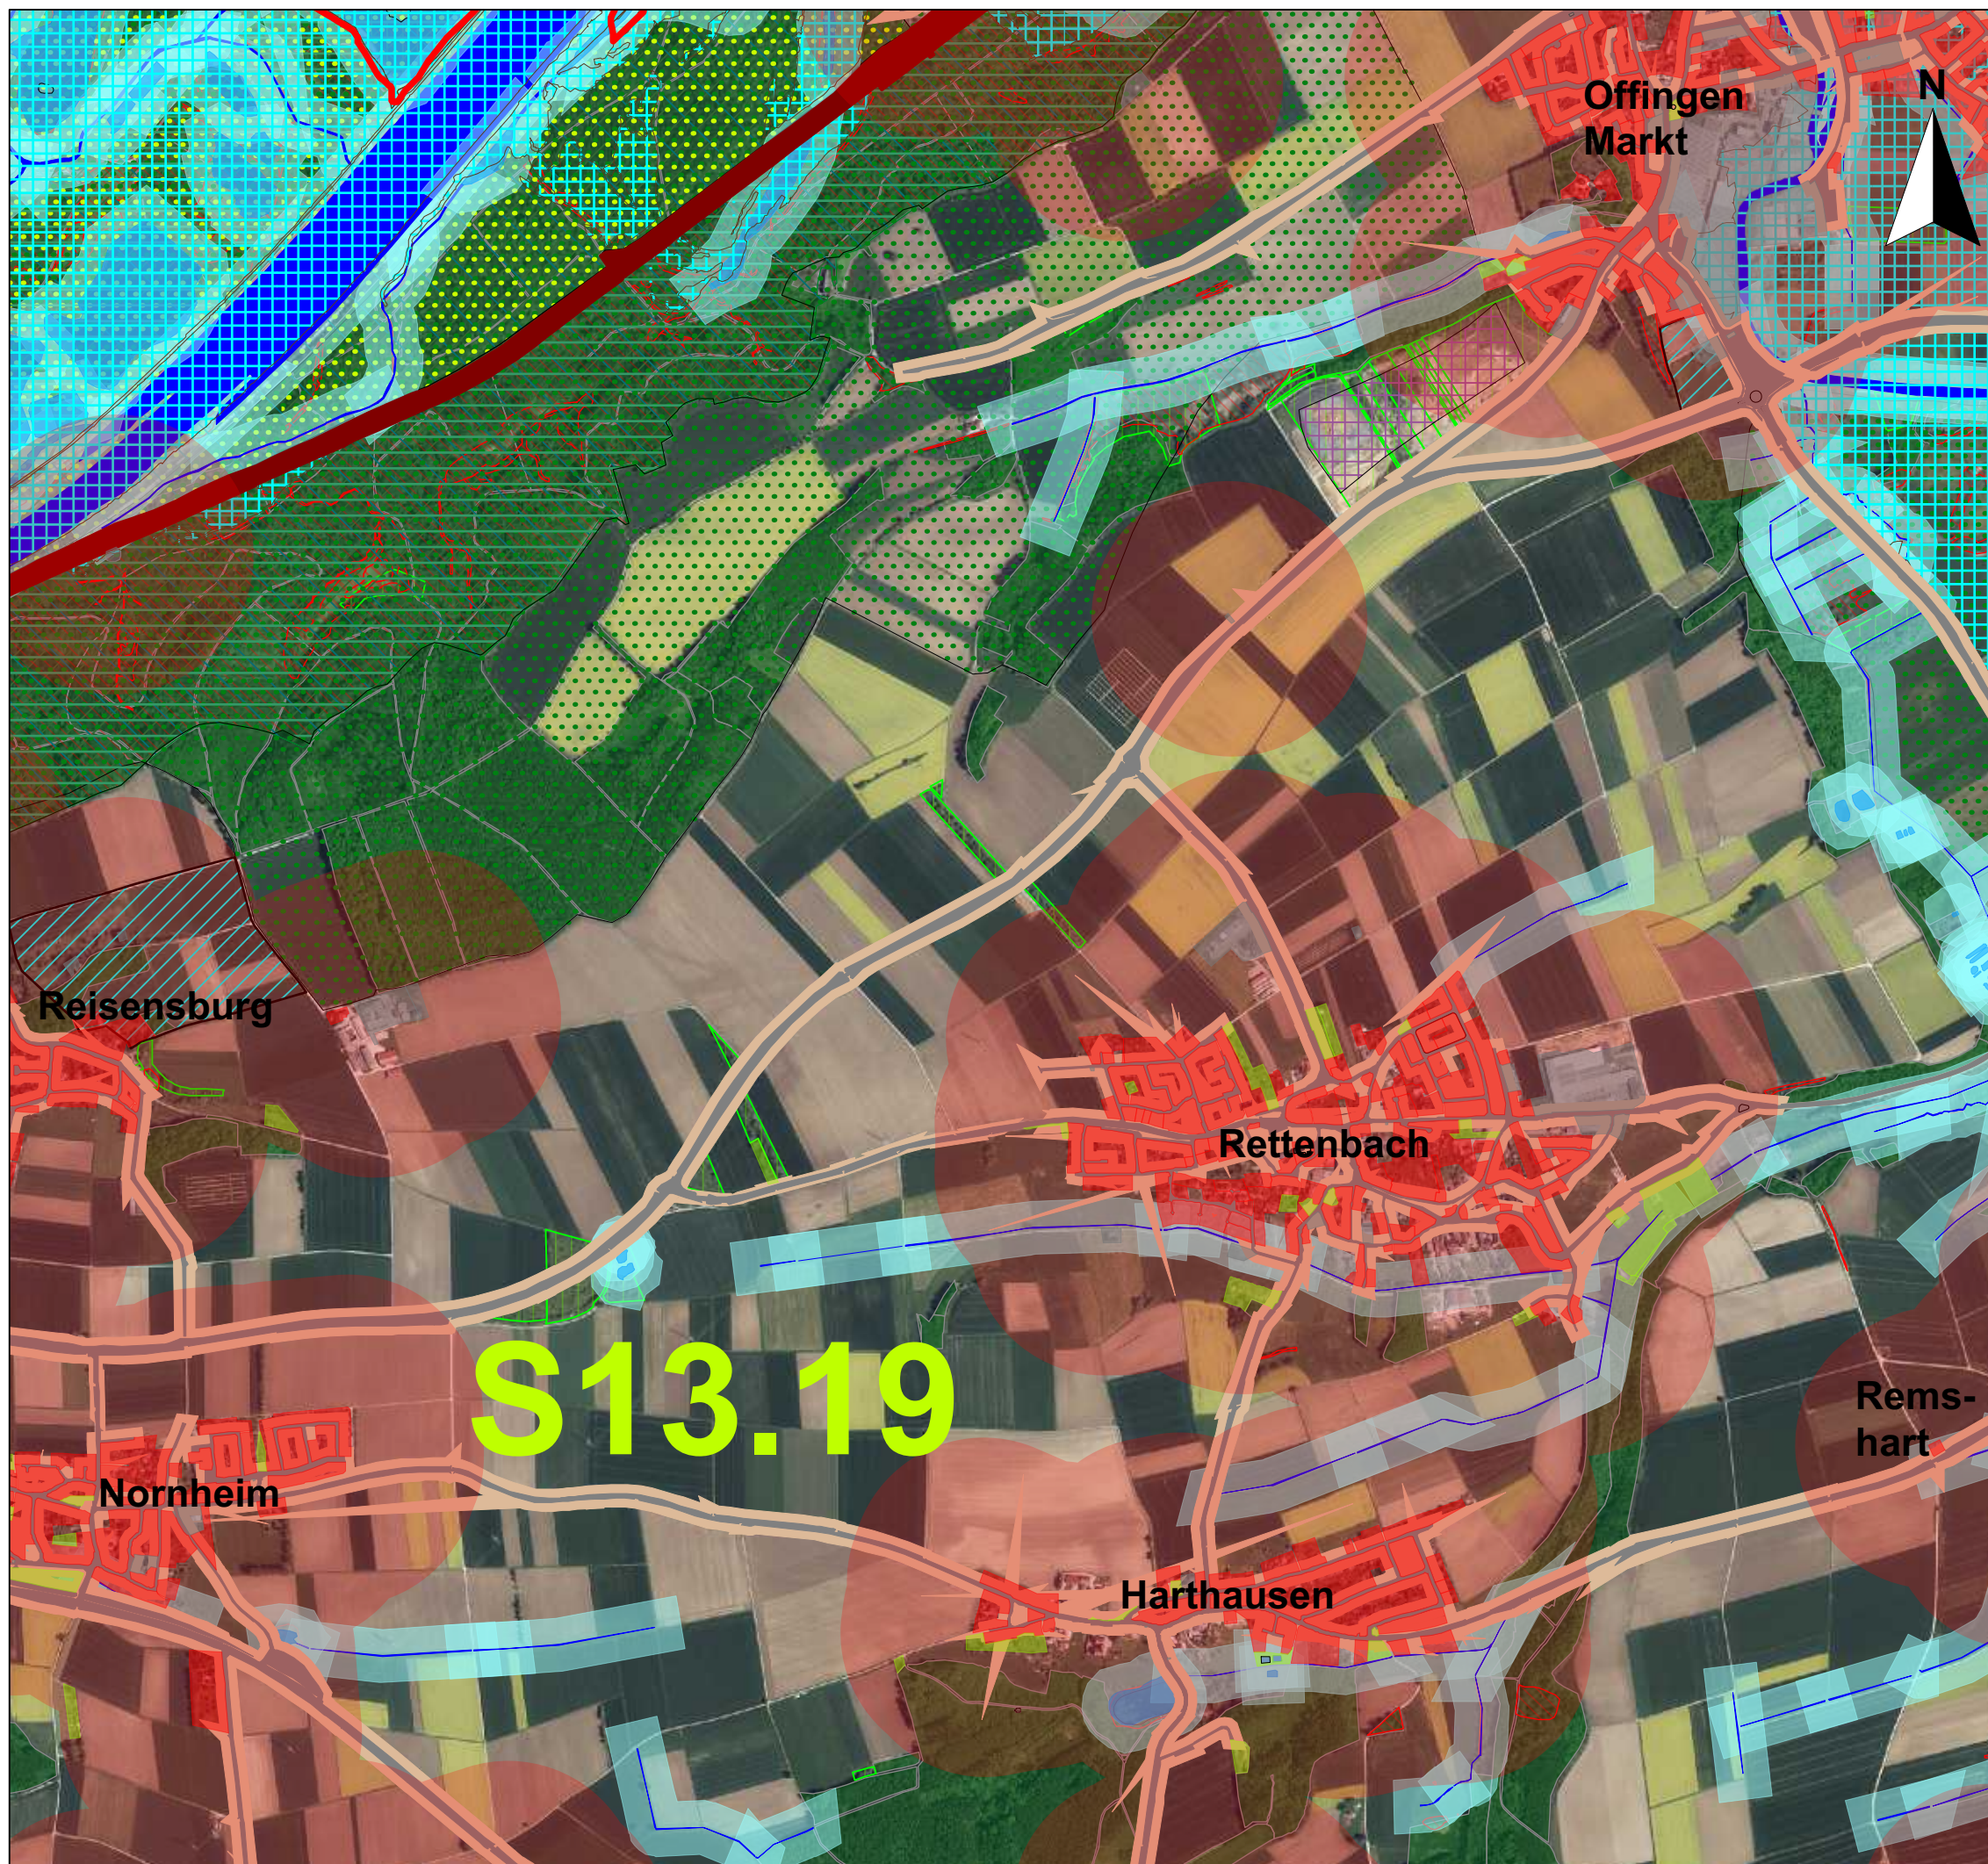

Legende

- Bahnstrecke Bestand/ Geplant (Grobtrassen)
- Straßennetz
- Abstandsfläche 20m von Straßen
- Bebauung: Wohnbauflächen / Industrie- und Gewerbeflächen
- Sport-, Freizeit- und Erholungsflächen
- 300 m Abstand zu geschlossener Bebauung
- Biotope
- Ökoflächen
- Landschaftliche Vorbehaltsgebiete
- Waldflächen
- Landschaftsschutzgebiete
- Naturschutzgebiete
- Vogelschutzgebiete
- FFH/Natura 2000
- Naturpark
- Vorranggebiete Rohstoff
- Vorbehaltsgebiete Rohstoff
- Fließgewässer
- Stehende Gewässer
- 60 m Abstand von Gewässer
- Überschwemmungsgebiete (HQ Häufig, festgesetzt, vorläufig gesichert, HQ100, HQ Extrem)
- Wasserschutzgebiete
- Vorbehaltsgebiete Wasserversorgung
- Vorranggebiete Wasserversorgung

Maßstab M 1: 15.000

0 150 300 450 600 750

Alternativenuntersuchung zum Deponievorhaben Kling-Gruppe Lageplan "Grüne-Wiese"-Standorte S 13.19 Rettenbach

M 1: 15.000
Anlage 53

Planung:



Ingenieurbüro HAAS-KAHLENBERG GmbH
Bauwesen + Umwelttechnik
Thalhofstraße 14 · 82205 Gilching · Tel. 08105/27 14 85

Vorhabensträger:



Roßhauptener Kiesgesellschaft mbH
Lauinger Str. 75
89344 Aisling
Aufgestellt 25.10.2022