

R:_Projekte\2017\170064_603_SÖR_Hafenbrücken_Frankenschnellweg\4_plan\44_gp\dwg\GEB-B_FSW-418-STR-OP-4-LP-031-H.dwg, M_1_25000, 12.08.2021 11:51:25, S.Strempel

ZEICHENERKLÄRUNG

- Baumaßnahmen
- Verbindungsrampen zw. den Baumaßnahmen

Gebiete und Flächen
vorhanden

- gemischte Baufläche
- gewerbliche Baufläche

Gebiete und Flächen
vorhanden


- Europ. Vogelschutzgebiet
- Landschaftsschutzgebiet
- Fließgewässer
I. und II. Ordnung
(Stand2013)

Straßennetz
vorhanden

- Bundesautobahn
- Bundesstraße
- Kreisstraße
- sonstige Straße

weitere Gebiete

- Deponie
- Vermerk:
Übergabe der Rasterdaten am 20.10.2017
vom Landesamt für Digitalisierung, Breitband und Vermessung
- Quellenangabe:
Geobasisdaten: Bayerische Vermessungsverwaltung

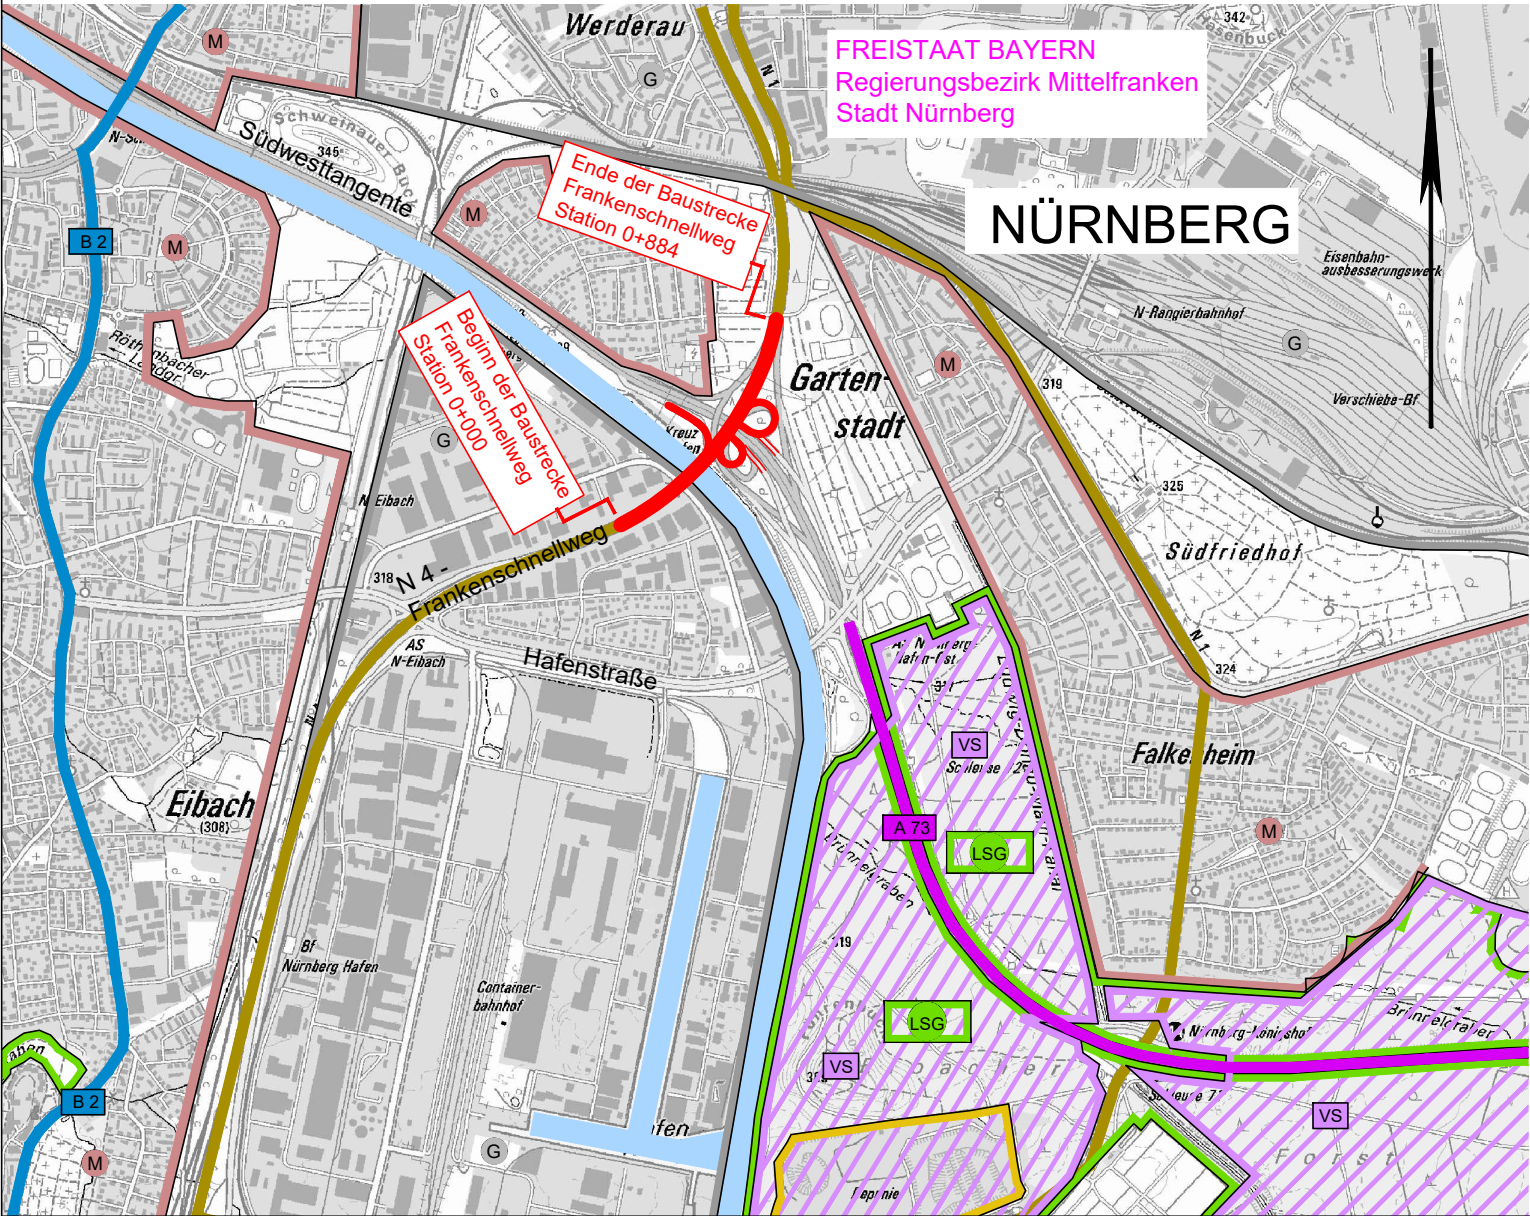

Entwurfsbearbeitung:

Emch + Berger GmbH
Ingenieure und Planer Nürnberg
90443 Nürnberg
Am Plärrer 33 Tel.: 0911 / 92634-0
<http://www.emchundberger.de>

170064	Datum	Zeichen
bearbeitet:	03/2021	Krüger
gezeichnet	03/2021	Schenkl
geprüft:	03/2021	Tobehn

Stadt Nürnberg

Servicebetrieb Öffentlicher Raum Nürnberg

Sulzbacher Straße 2 - 6, 90489 Nürnberg, Tel. 0911 / 231 - 7637



bearbeitet:		
gezeichnet		
geprüft:		
PSP Nr.:		
Projekt:		

C			
B			
A			
Nr.:	Art der Änderung	Datum	Zeichen

FESTSTELLUNGSENTWURF

Stadt Nürnberg

Servicebetrieb Öffentlicher Raum Nürnberg

Sulzbacher Straße 2 - 6, 90489 Nürnberg, Tel. 0911 / 231 - 7637

Frankenschnellweg

PROJIS-Nr.:

Unterlage/Blatt-Nr.: 3.1

Übersichtslageplan

Maßstab: 1: 25.000

Frankenschnellweg (Kreisstraße N4)
Ersatzneubau Brücke über den Main-Donau-Kanal und die Südwesttangente
BW 1.418

Aufgestellt:
Nürnberg, den10.08.2021....

Stadt Nürnberg
Servicebetrieb Öffentlicher Raum Nürnberg

technischer Werkleiter