
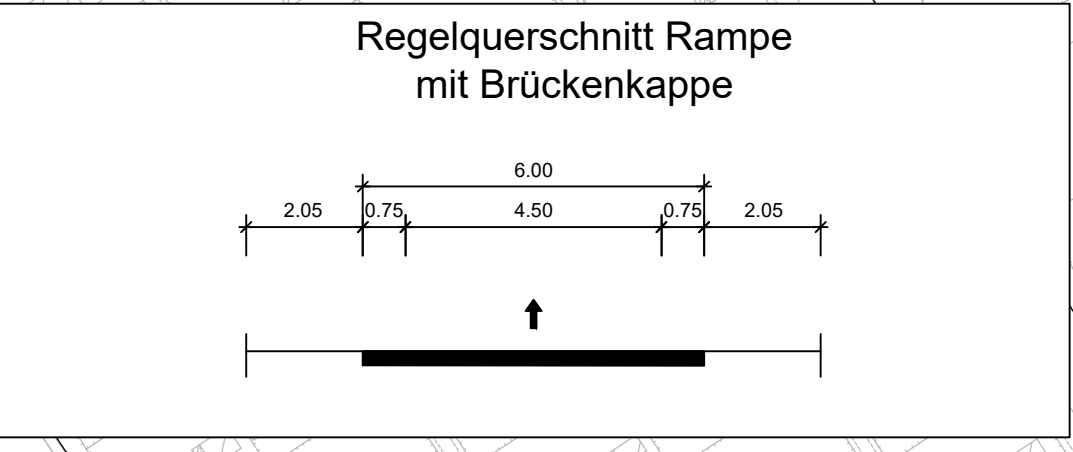
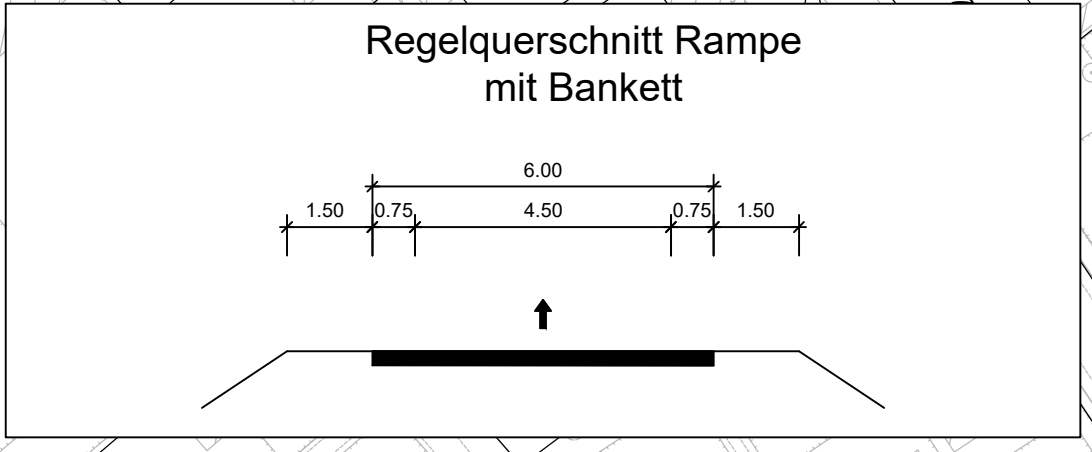
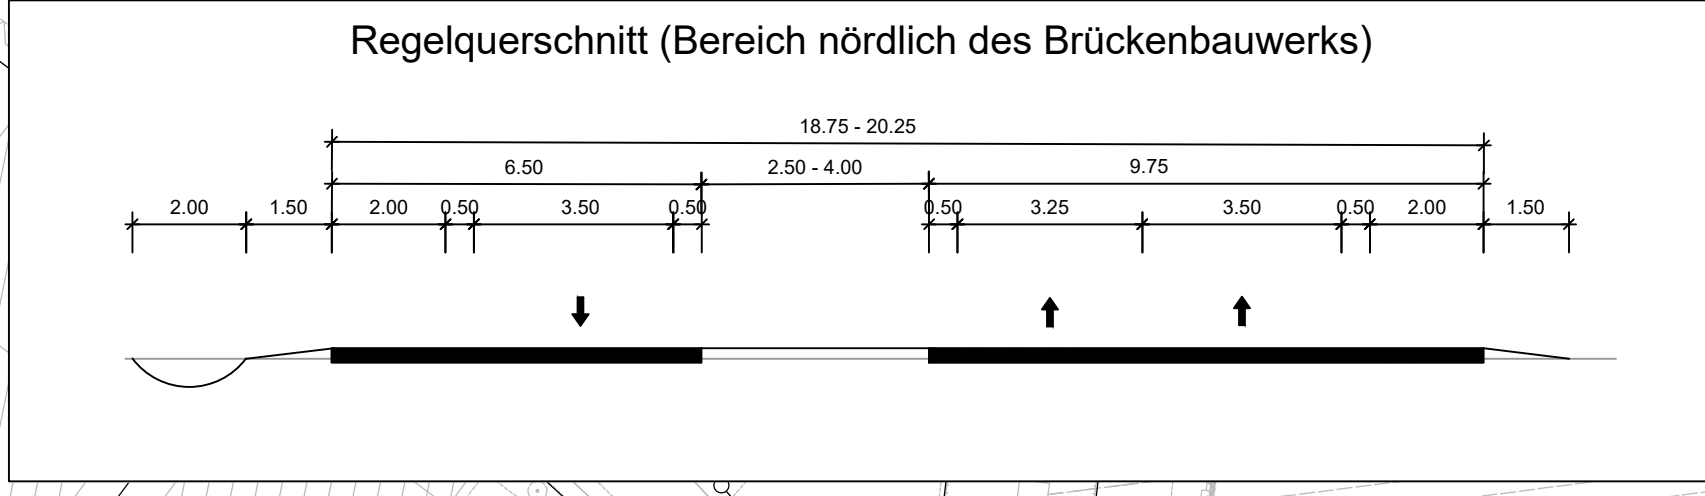
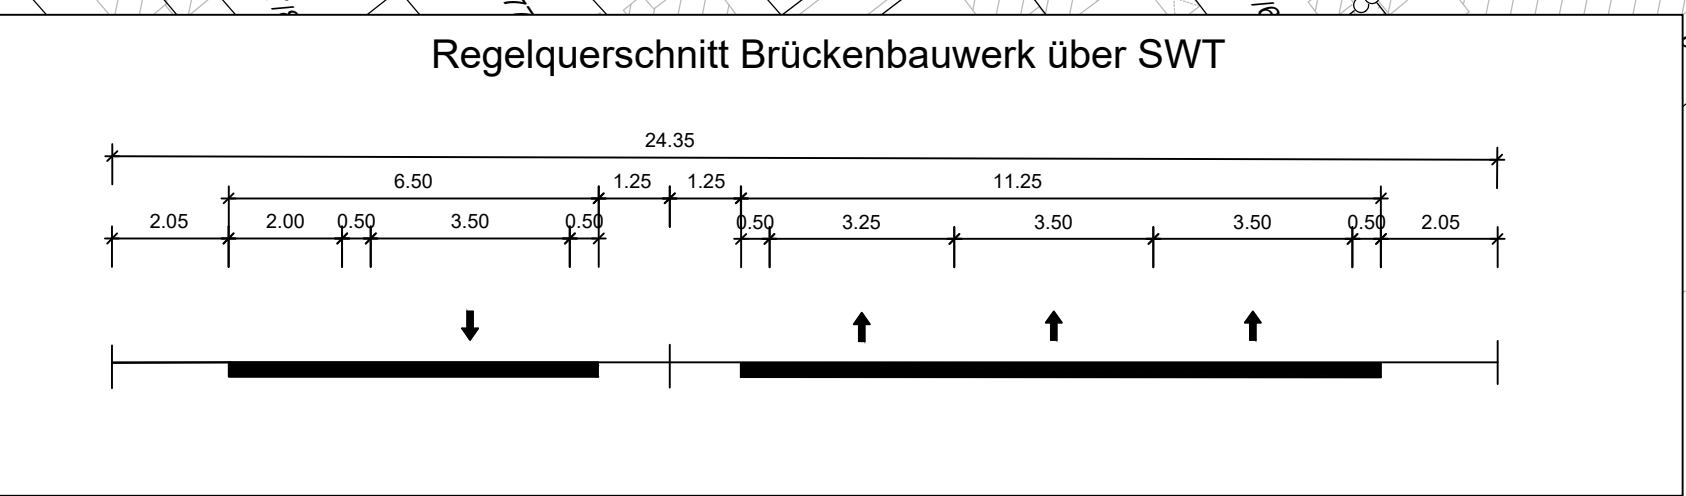
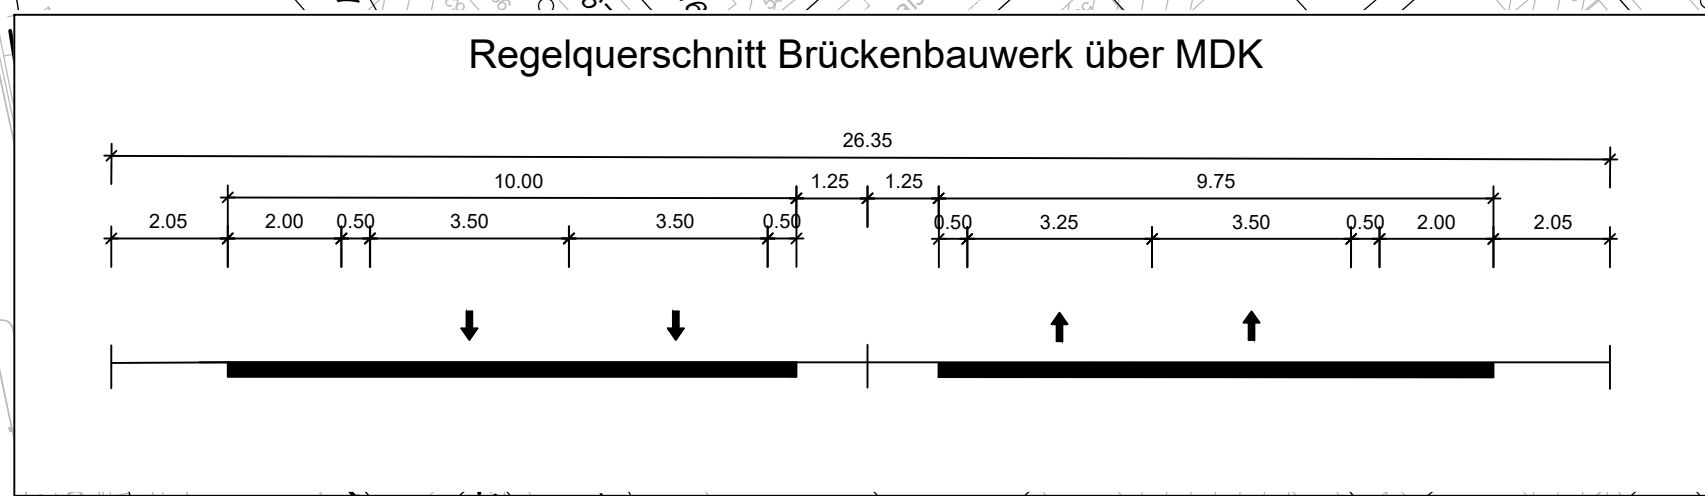
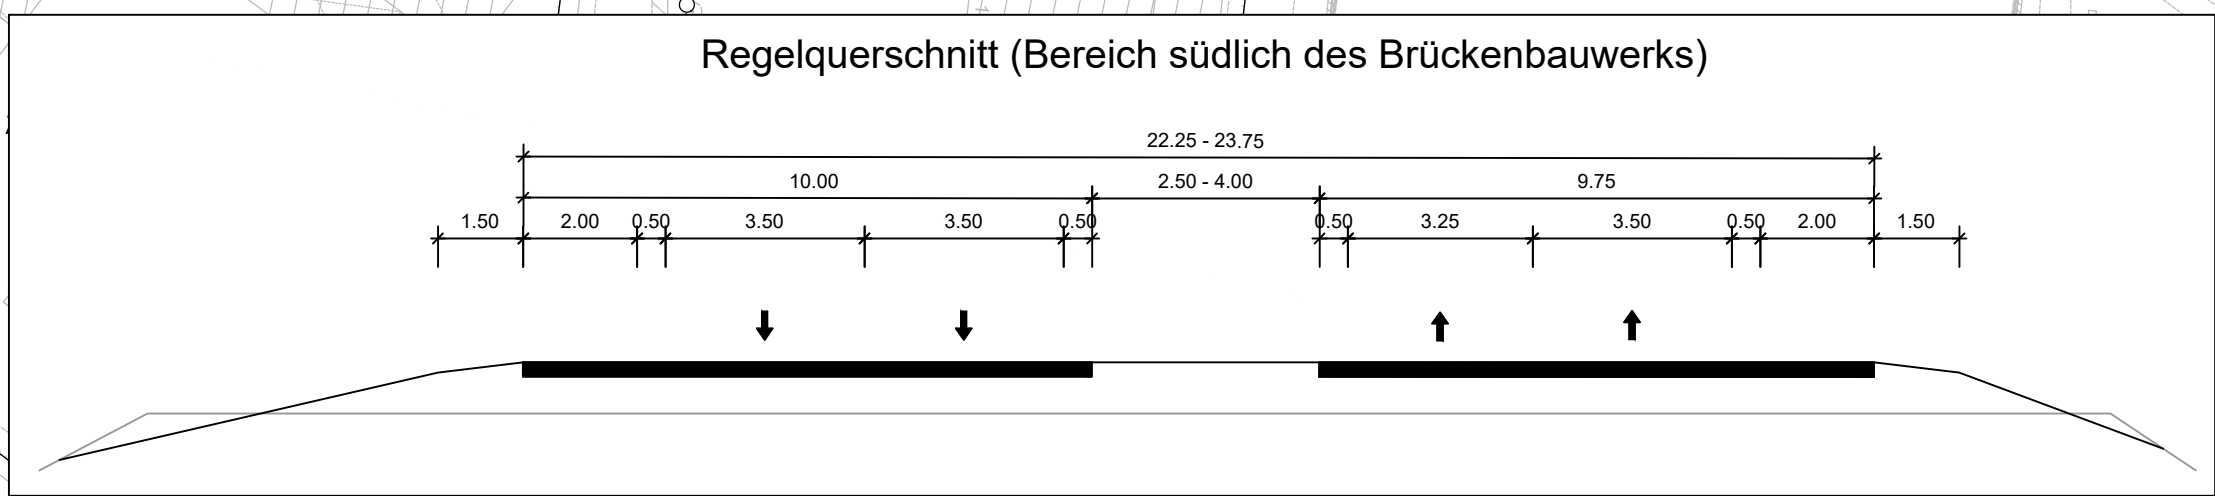


RL-Projekt/2017/0004_003_S04_Infrastruktur_Frankenschnellweg1_2_jahr4_gdmg/GEED-B_2SW41815ST11-CP-4-1-0-03-H-Long_M_1_1000_12.08.2021 11:53:44, S. Sterner

FREISTAAT BAYERN
Regierungsbezirk Mittelfranken

Gemarkung Eibach
Stadt Nürnberg

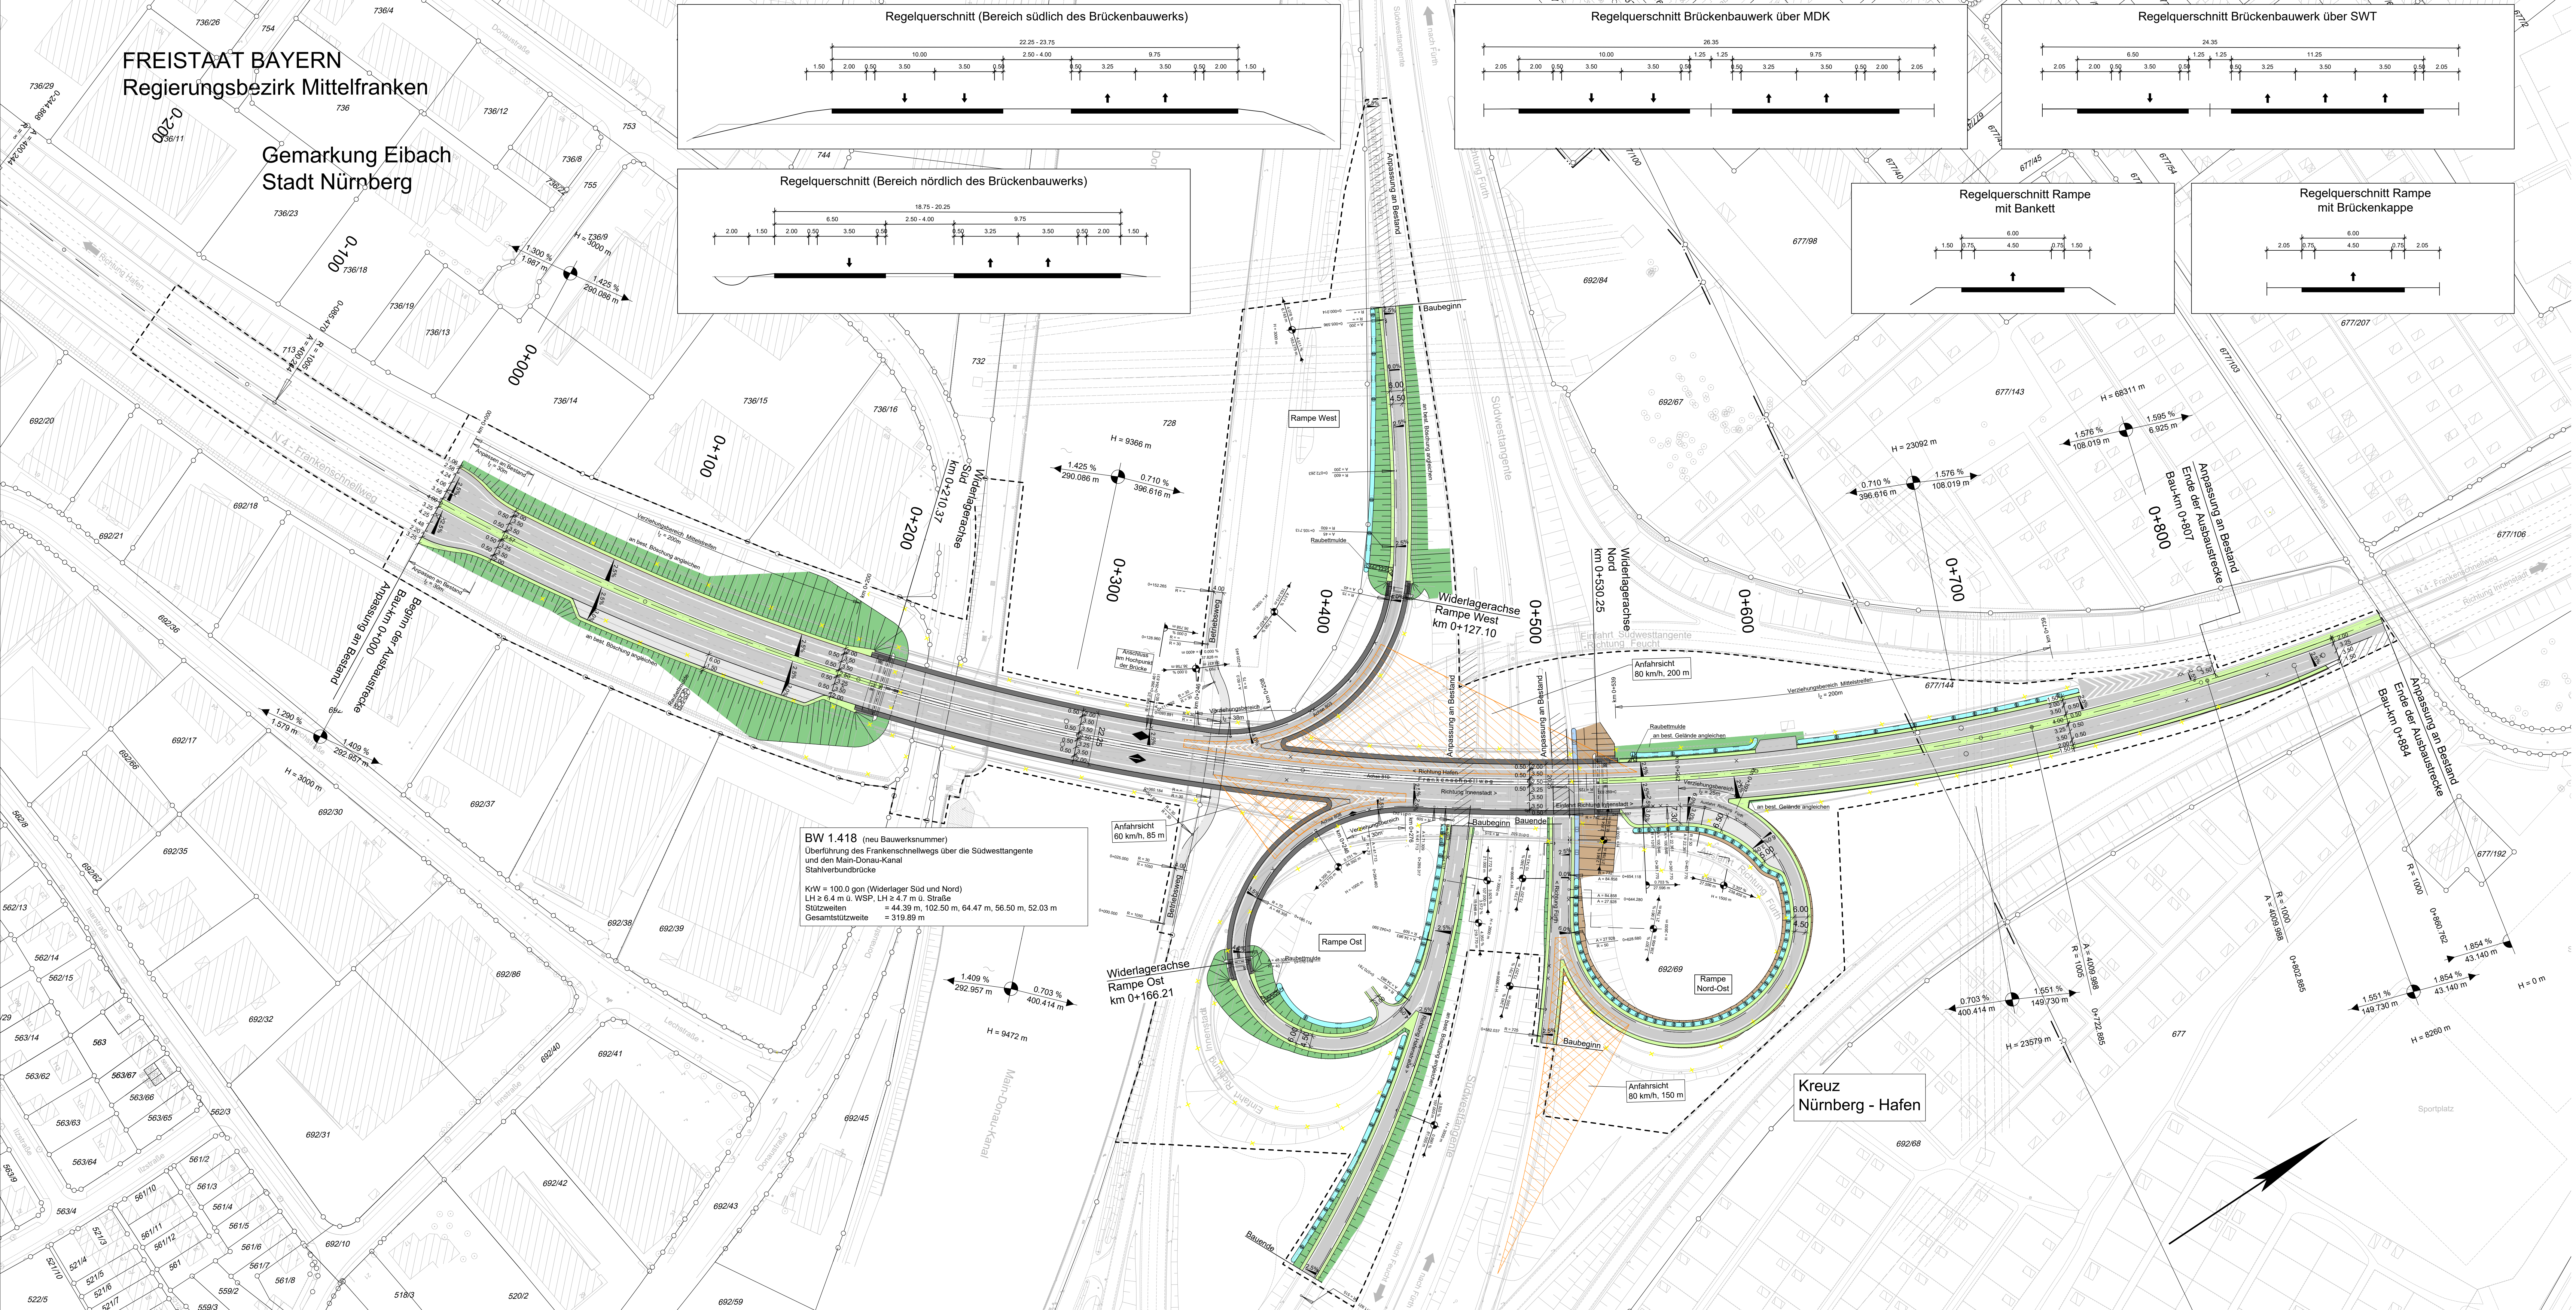

ZEICHENERKLÄRUNG

	Einschnittsboschung
	Mulde
	Straßennebenflächen
	Fahrbahn mit Achse
	Bankett
	Richtungs-fahrbahn mit Fahrbahnteilung (nachrichtlich)
	Mittelstreifen mit Achse
	Richtungs-fahrbahn
	Bankett
	Darmsböschung
	Versickermulde mit Erdschwelle
	Brücke mit Widerlager
	Betriebsweg

Verwaltung:

	Gemarkungsgrenze
	Flurstücksgrenze

sonstiges:

	Baufeldgrenze
	erwünschtes Sichtfeld
	minimales Sichtfeld
	Anpassung an den Bestand
	geplanter Abbruch / Rückbau

Leitungsinformationen nicht zur Maßentnahme geeignet

BW 1418 (neu Bauwerksnummer)
Überführung des Frankenschnellwegs über die Südwesttangente und den Main-Donau-Kanal
Stahlverbundbrücke
KrW = 100,0 gon (Widerlager Süd und Nord)
LH ≥ 6,4 m ü. WSP, LH ≥ 4,7 m ü. Straße
Stützweiten = 44,39 m, 102,50 m, 64,47 m, 56,50 m, 52,03 m
Gesamtstützweite = 319,89 m

Entwurfsbearbeitung:	Entwurf: Berger GmbH Ingenieure und Planer Nürnberg 90443 Nürnberg Am Planer 33 Tel.: 0911 / 92634-0 http://www.entwurf-berger.de	170064	Datum	Zeichen
	bearbeitet: 03/2021 gezeichnet: 03/2021 geprüft: 03/2021			Kröger Schenk Tobehn

Stadt Nürnberg Servicebetrieb Öffentlicher Raum Nürnberg Sulzbacher Straße 2 - 6, 90489 Nürnberg, Tel. 0911 / 231 - 7837	bearbeitet: gezeichnet: geprüft: PSP Nr.: Projekt:			
--	--	--	--	--

C			
B			
A			
Nr.:	Art der Änderung	Datum	Zeichen

FESTSTELLUNGSENTWURF

Stadt Nürnberg Servicebetrieb Öffentlicher Raum Nürnberg Sulzbacher Straße 2 - 6, 90489 Nürnberg, Tel. 0911 / 231 - 7837 Frankenschnellweg PROJIS-Nr.:	Unterlage/Blatt-Nr.: 5.1 Lageplan Maßstab: 1: 1000
Frankenschnellweg (Kreisstraße N4) Ersatzneubau Brücke über den Main-Donau-Kanal und die Südwesttangente BW 1418	
Aufgestellt: Nürnberg, den 10.08.2021	Stadt Nürnberg Servicebetrieb Öffentlicher Raum Nürnberg technischer Werkleiter