
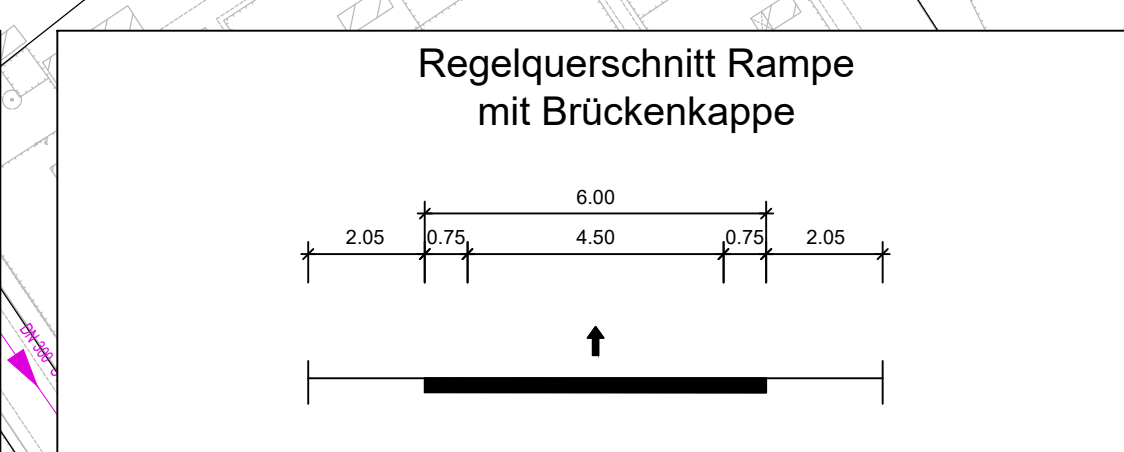
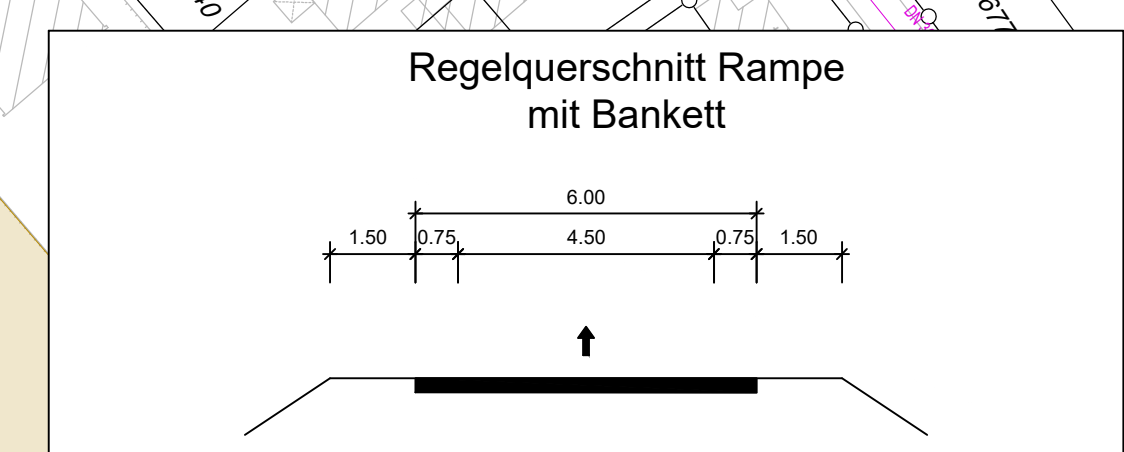
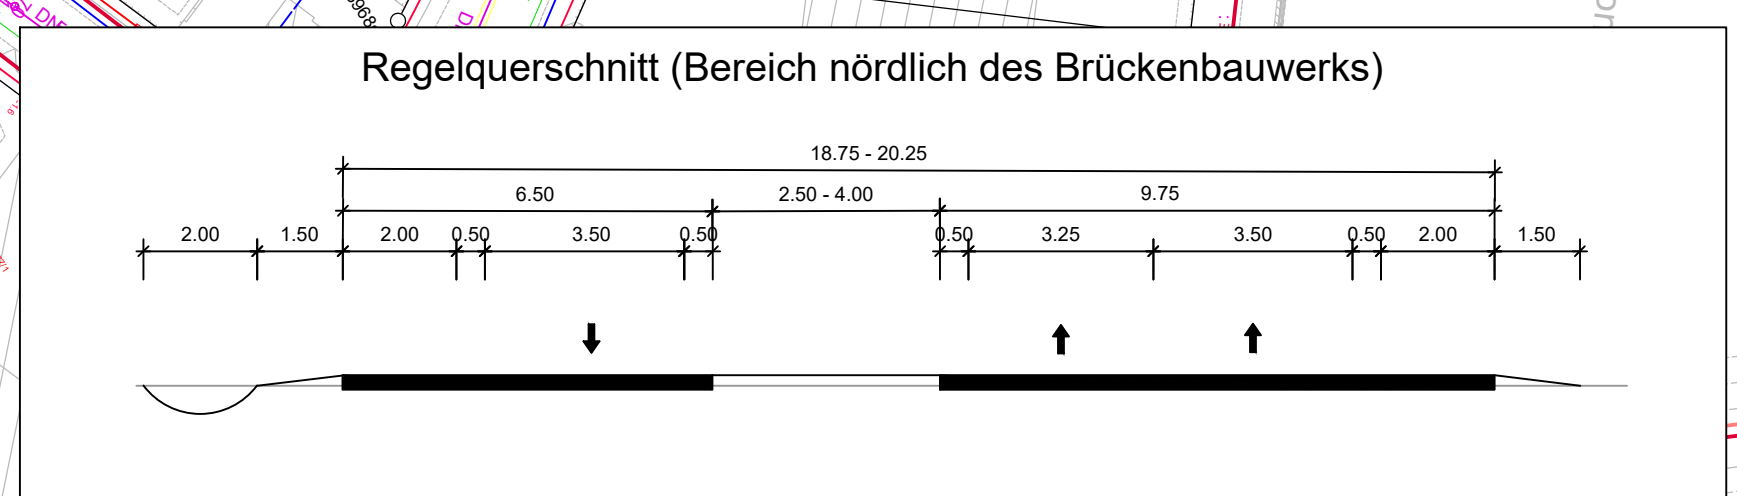
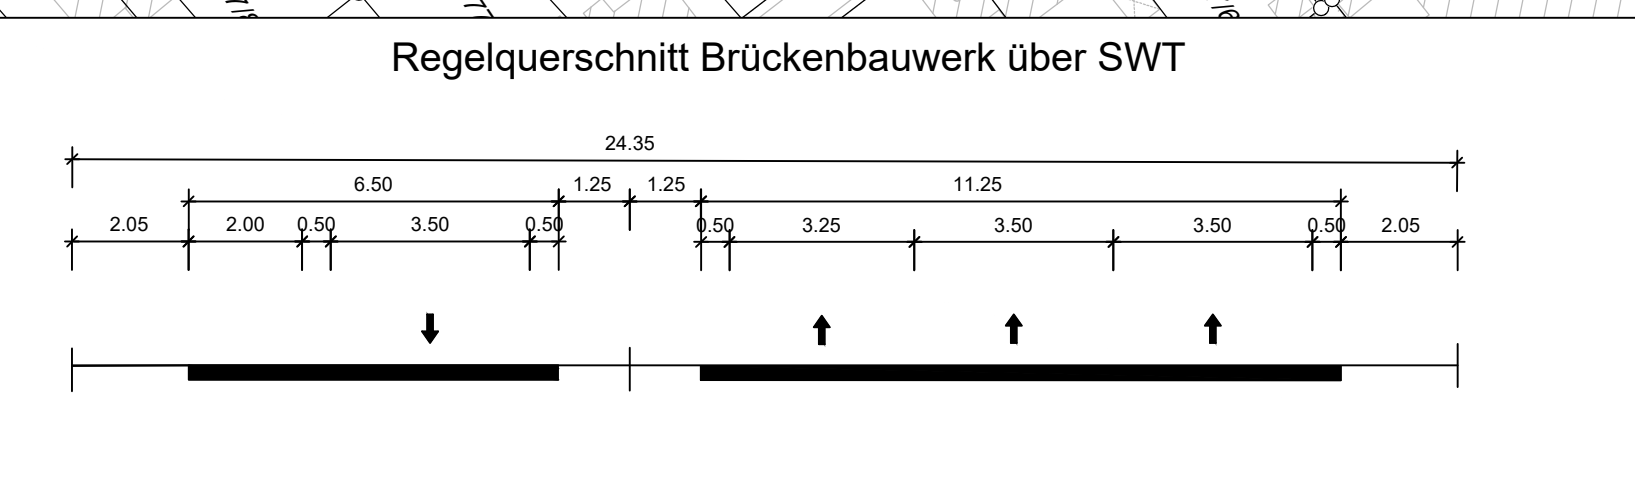
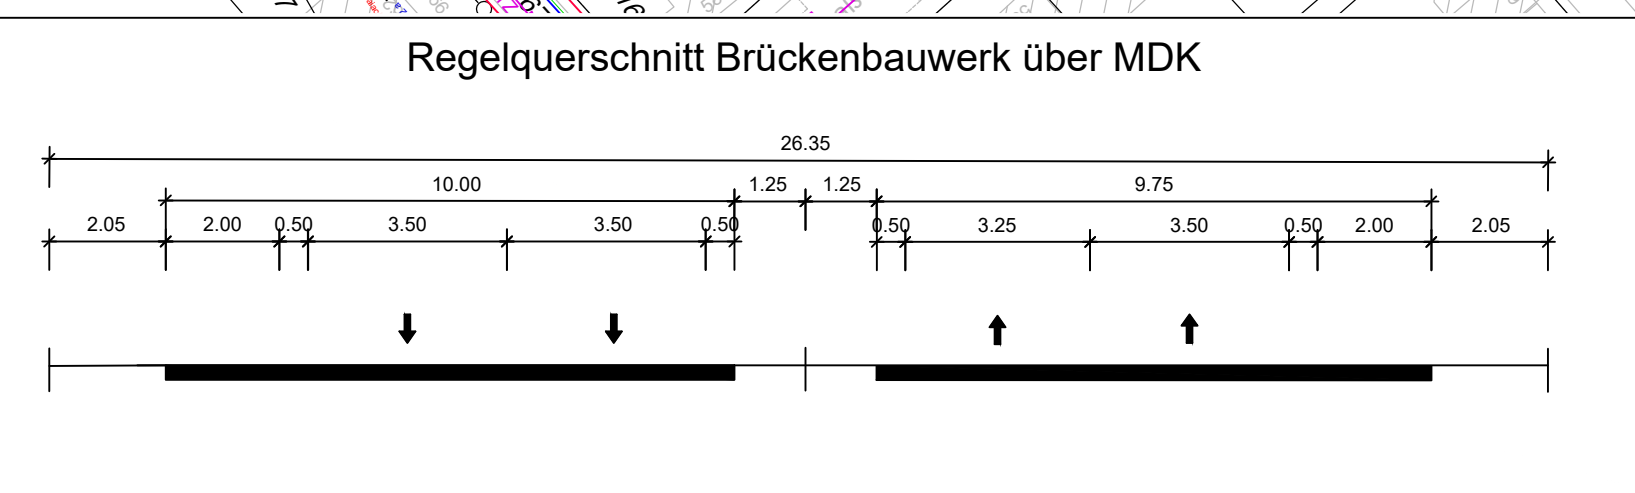


FREISTAAT BAYERN
Regierungsbezirk Mittelfranken

Gemarkung Eibach
Stadt Nürnberg

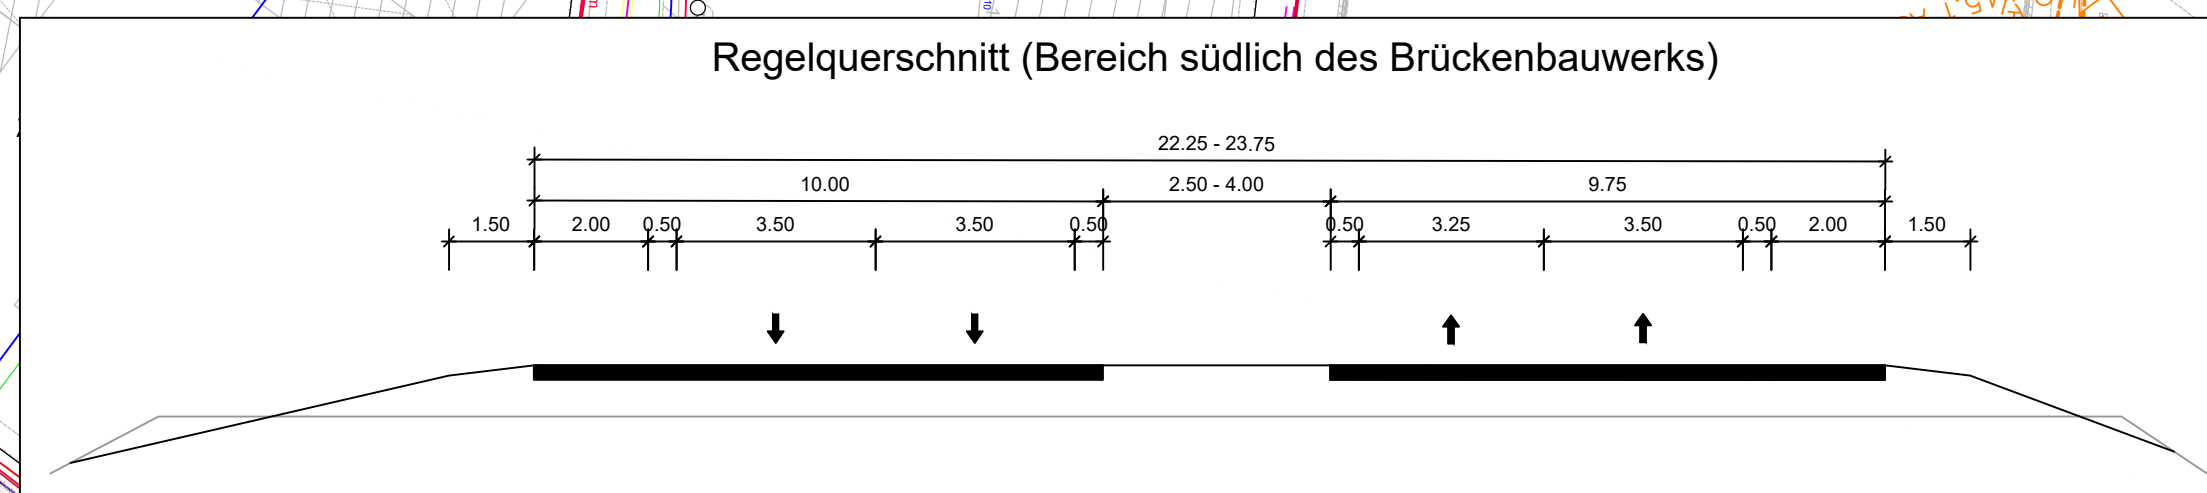

ZEICHENERKLÄRUNG

- Einschnittsböschung
- Mulde
- Straßenebenflächen
- Fahrbahn mit Achse
- Bankett
- Richtungsfahrbahn mit Fahrstreifen-aufteilung (nachrichtlich)
- Mittelstreifen mit Achse
- Richtungsfahrbahn
- Bankett
- Dammböschung
- Versickermulde mit Erdschwelle
- Brücke mit Widerlager
- Betriebsweg

- km = 0+633.815
- HTS = 319.513 m
- H = 0 m
- T = 0.000 m
- F = 0.000 m
- Neigungsbrechpunkt mit Angabe von Ausrichtungsbahnmessers, Längsneigung und Abstand zum nächsten Neigungsbrechpunkt
- Gradientenhochpunkt
- Gradientenflutpunkt
- Querneigung

Verwaltung:

- Gemarkungsgrenze
- Flurstücksgrenze

sonstiges:

- Baufeldgrenze
- erwünschtes Sichtfeld
- minimales Sichtfeld
- geplanter Abbruch / Rückbau
- Nr. im Regelungsverzeichnis
- Anpassung an den Bestand

Versorgungseinrichtungen:

- vorhanden
- Gasleitung - N-ergie-Netz
- E-Freileitung
- Strom - N-ergie-Netz
- Wasserleitung - N-ergie-Netz
- Abwasserkanal - SUN
- Regenwasserkanal - SOR
- Gewässer - SOR
- Fernmeldeleitung - VODAFONE
- Rückbau
- Regenwasserkanal - SOR
- ohne Einmaß
- Feuerwehr
- Notrufkabel - SOR/1-E/2
- Fernmeldeleitung - T-COM
- GTT/NGN Fiber network mit Vodafone
- WSA Drainage Kies
- WSA KOM41-Netz
- WSA Außer Betrieb
- Regenwasserkanal SOR
- Beleuchtung - SOR/E-1
- geplant
- SOR Kabeltrasse Tunnel FSW
- Leerrohre 4x PE-HD 110/6.3
- und 4x PE-HD 50/4.6
- Leerrohrpaket
- Kabeltrasse GTT u. WSA u. Fiber Network
- Sammelleitung DN 300 mit Angabe von Füllrichtung

Leitungsinformationen nicht zur Maßentnahme geeignet

Entwurfsbearbeitung:	170064	Datum	Zeichen
Entwurf: Entsch. + Berger GmbH	bearbeitet:	03/2021	Kröger
Ingenieure und Planer Nürnberg	gezeichnet:	03/2021	Schenki
90443 Nürnberg	geprüft:	03/2021	Tobehn
Am Planer 33 Tel.: 0911 / 92634-0			
http://www.entschundberger.de			

Stadt Nürnberg	bearbeitet:	
Servicebetrieb Öffentlicher Raum Nürnberg	gezeichnet:	
Sulzbacher Straße 2 - 6, 90489 Nürnberg, Tel. 0911 / 231 - 7837	geprüft:	
	Projekt:	

C			
B			
A			
Nr.:	Art der Änderung	Datum	Zeichen


FESTSTELLUNGSENTWURF

Stadt Nürnberg	Unterlage/Blatt-Nr.: 5.2
Servicebetrieb Öffentlicher Raum Nürnberg	Lageplan
Sulzbacher Straße 2 - 6, 90489 Nürnberg, Tel. 0911 / 231 - 7837	Regelungsverzeichnis
Frankenschnellweg	Maßstab: 1: 1000
PROJUS-Nr.:	
Frankenschnellweg (Kreisstraße N4)	
Ersatzneubau Brücke über den Main-Donau-Kanal und die Südwesttangente	
BW 1.418	
Aufgestellt:	Stadt Nürnberg
Nürnberg, den 10.08.2021	Servicebetrieb Öffentlicher Raum Nürnberg
	technischer Werkleiter

Informationen zum Regelungsverzeichnis sind der Unterlage 11 zu entnehmen.

BW 1.418 (neu Bauwerksnummer)
Überführung des Frankenschnellwegs über die Südwesttangente und den Main-Donau-Kanal
Stahlverbundbrücke
KrW = 100.0 g (Widerlager Süd und Nord)
LH = 8.4 m u. WSP, LH = 4.7 m u. Straße
Stützweiten = 44.39 m, 102.50 m, 64.47 m, 56.50 m, 52.03 m
Gesamtstützweite = 319.89 m

Kreuz
Nürnberg - Hafen

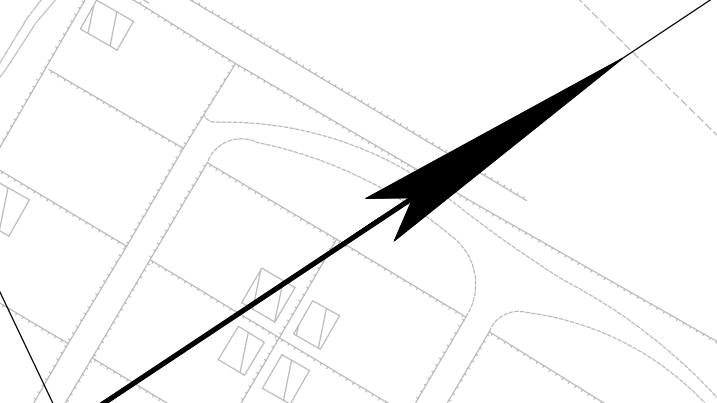

RL-Projekt: 2017/170064_003_SOR_Inhalt: 003_Frankenschnellweg_Lageplan.dwg, M: 1:1000, 12.08.2021, 12:15:36, S: Stempel