
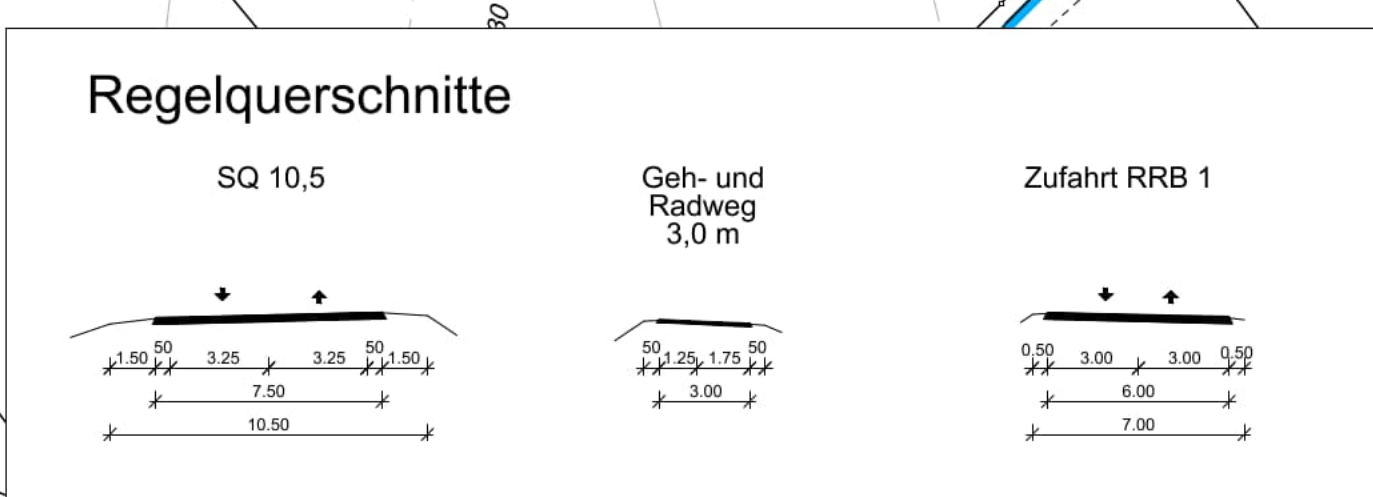


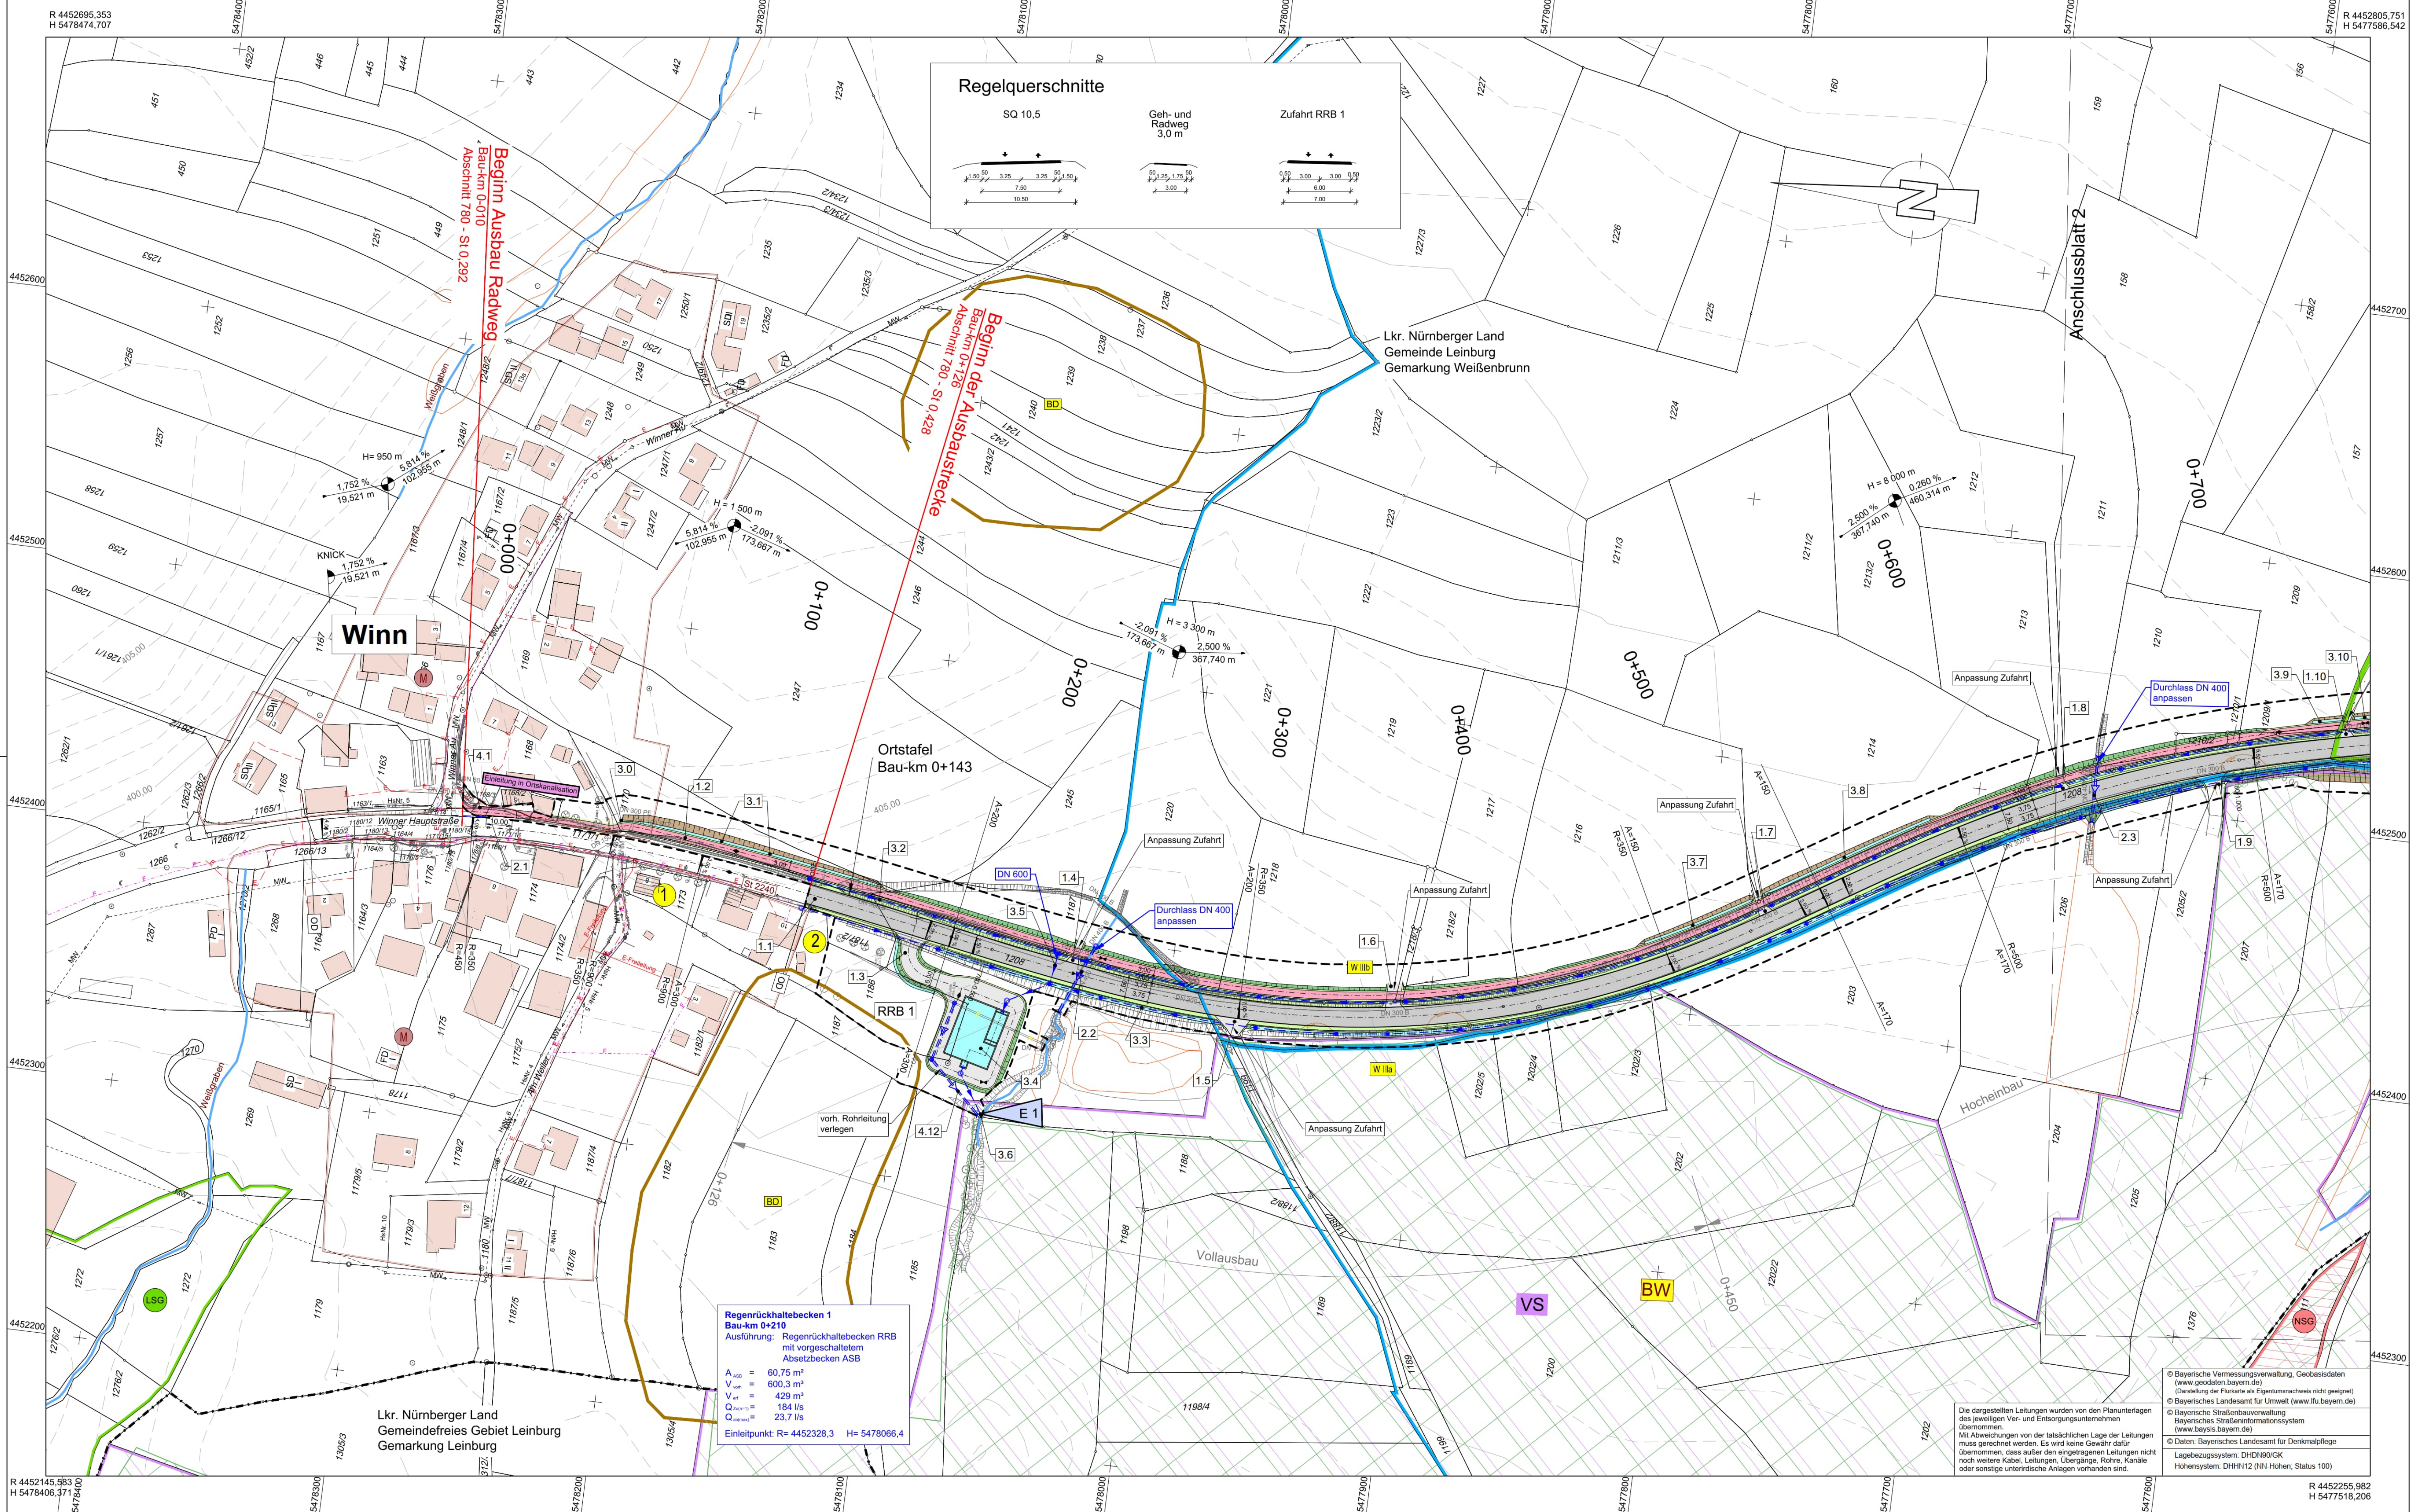

**Regenrückhaltebecken 1**  
Bau-km 0+210  
Ausführung: Regenrückhaltebecken RRB mit vorgeschaltetem Absetzbecken ASB

$A_{\text{RHB}} = 60,75 \text{ m}^2$   
 $V_{\text{RHB}} = 600,3 \text{ m}^3$   
 $V_{\text{ASB}} = 429 \text{ m}^3$   
 $Q_{\text{max}} = 184 \text{ l/s}$   
 $Q_{\text{min}} = 23,7 \text{ l/s}$

Einletpunkt: R= 4452328,3 H= 5478066,4

### Zeichenerklärung

**Planung**

- Einschnittsboschung
- Mulde mit Fließrichtung / Versickermulde
- Fahrbahn mit Achse und Fahrstreifenaufteilung
- Bankett
- Straßennebenflächen
- Wirtschaftsweg
- gemeinsamer Geh- und Radweg
- Gehweg
- Fahrbahnstreifen / Insel Parkstreifen
- Zufahrt mit Bordabsenkung im Geh- und Radweg
- Dammboschung
- Entwässerungsgraben mit Fließrichtung
- Brücke mit Widerlager
- Grenze der Ortsdurchfahrt

**Versorgungseinrichtungen**

vorhanden    geplant

- E-Freileitungen
- Bahnstrom Freileitungen
- Elektrokabel
- Leerrohr
- Fernmeldeleitung
- BAB-Kabel
- Mischwasserkanal
- Regenwasserkanal

**Entwässerung**

- Regenwasserleitung
- Prüfschacht
- Muldeneinlaufschacht
- Rohrdurchlass mit Böschungsstück
- Einleitsstelle

**Immissionsschutz**

1 / 1

Objekt-Nr. ohne / mit Grenzwertüberschreitung

**Regelungsverzeichnis**

12

Nr. im Regelungsverzeichnis

**Sonstiges**

- freizuhaltendes Sichtfeld
- Baufeldgrenze
- Rückbau
- Rückbaufläche
- Bestehender Baum mit Kronenbreite

**Gebiete und Flächen**

- Wohnbaufläche
- gemischte Baufläche
- gewerbliche Baufläche
- Sonderbaufläche
- Grünfläche
- Gemeinbedarf

**Schutzgebiete**  
Natur, Landschaft, Wasser

- Vogelschutzgebiet
- Naturschutzgebiet
- Landschaftsschutzgebiet
- Wasserschutzzone I / II
- Wasserschutzzone III
- gesetzlich geschütztes Biotop
- Bodendenkmal
- Bannwald

**Verwaltung**

Gemeindegrenze

Entwurfsverfasser:

**WEYRAUTHER**  
INGENIEURGESELLSCHAFT mbH  
96047 BAMBERG MARKUSSTRASSE 2  
TEL.: 0951/980040 FAX: 0951/9800444

Datum: Mai 2022  
Zeichen: Hofmann

gezeichnet: Mai 2022  
Prüfender: Preißinger

geprüft: Mai 2022  
Max Brunt

Staatliches Bauamt Nürnberg

Zollhof 6  
90443 Nürnberg

Tel.: 0911/24294-0, Fax: 0911/24294-899, E-Mail: poststelle@stbau.nuernberg.de

geprüft PL: 08/2022  
geprüft SGL: 08/2022  
geprüft AL: 08/2022

Fingl  
Kress  
Kiesel-Peiker

PSP Nr.: 8939 ALS4039.00

Projekt:  
Datum:

| Nr. | Art der Änderung | Datum | Zeichen |
|-----|------------------|-------|---------|
|     |                  |       |         |
|     |                  |       |         |

### FESTSTELLUNGSENTWURF

Straßenbauverwaltung Freistaat Bayern

**Staatliches Bauamt Nürnberg**

Straße / Abschn.-Nr. / Station: St 2240\_780\_0,428 bis 820\_0,457

PROJIS-Nr.:  

Unterlage / Blatt-Nr.: 5 / 1

**Lageplan**  
Bau-km 0+126 - Bau-km 0+700

Maßstab: 1 : 1000

**St 2240 Lauf a.d. Pegnitz - Altdorf b. Nürnberg**  
**Ausbau Winn - BAB A6 AS Altdorf/Leinburg**  
**Bau-km 0+126 - 4+028**

aufgestellt:  
Staatliches Bauamt Nürnberg

gezeichnet:  

Nürnberg, den 28.11.2022

© Bayerische Vermessungsverwaltung, Geobasisdaten (www.geobasis.bayern.de)  
(Darstellung der Punkte als Eigentumsnachweis nicht geeignet)  
© Bayerisches Landesamt für Umwelt (www.lfu.bayern.de)  
© Bayerische Straßenbauverwaltung  
Bayerisches Straßeninformationssystem (www.bayris.bayern.de)  
© Daten: Bayerisches Landesamt für Denkmalpflege  
Lagebezugssystem: DHDN60/GK  
Höhenystem: DHHN12 (NN-Höhen; Status 100)