


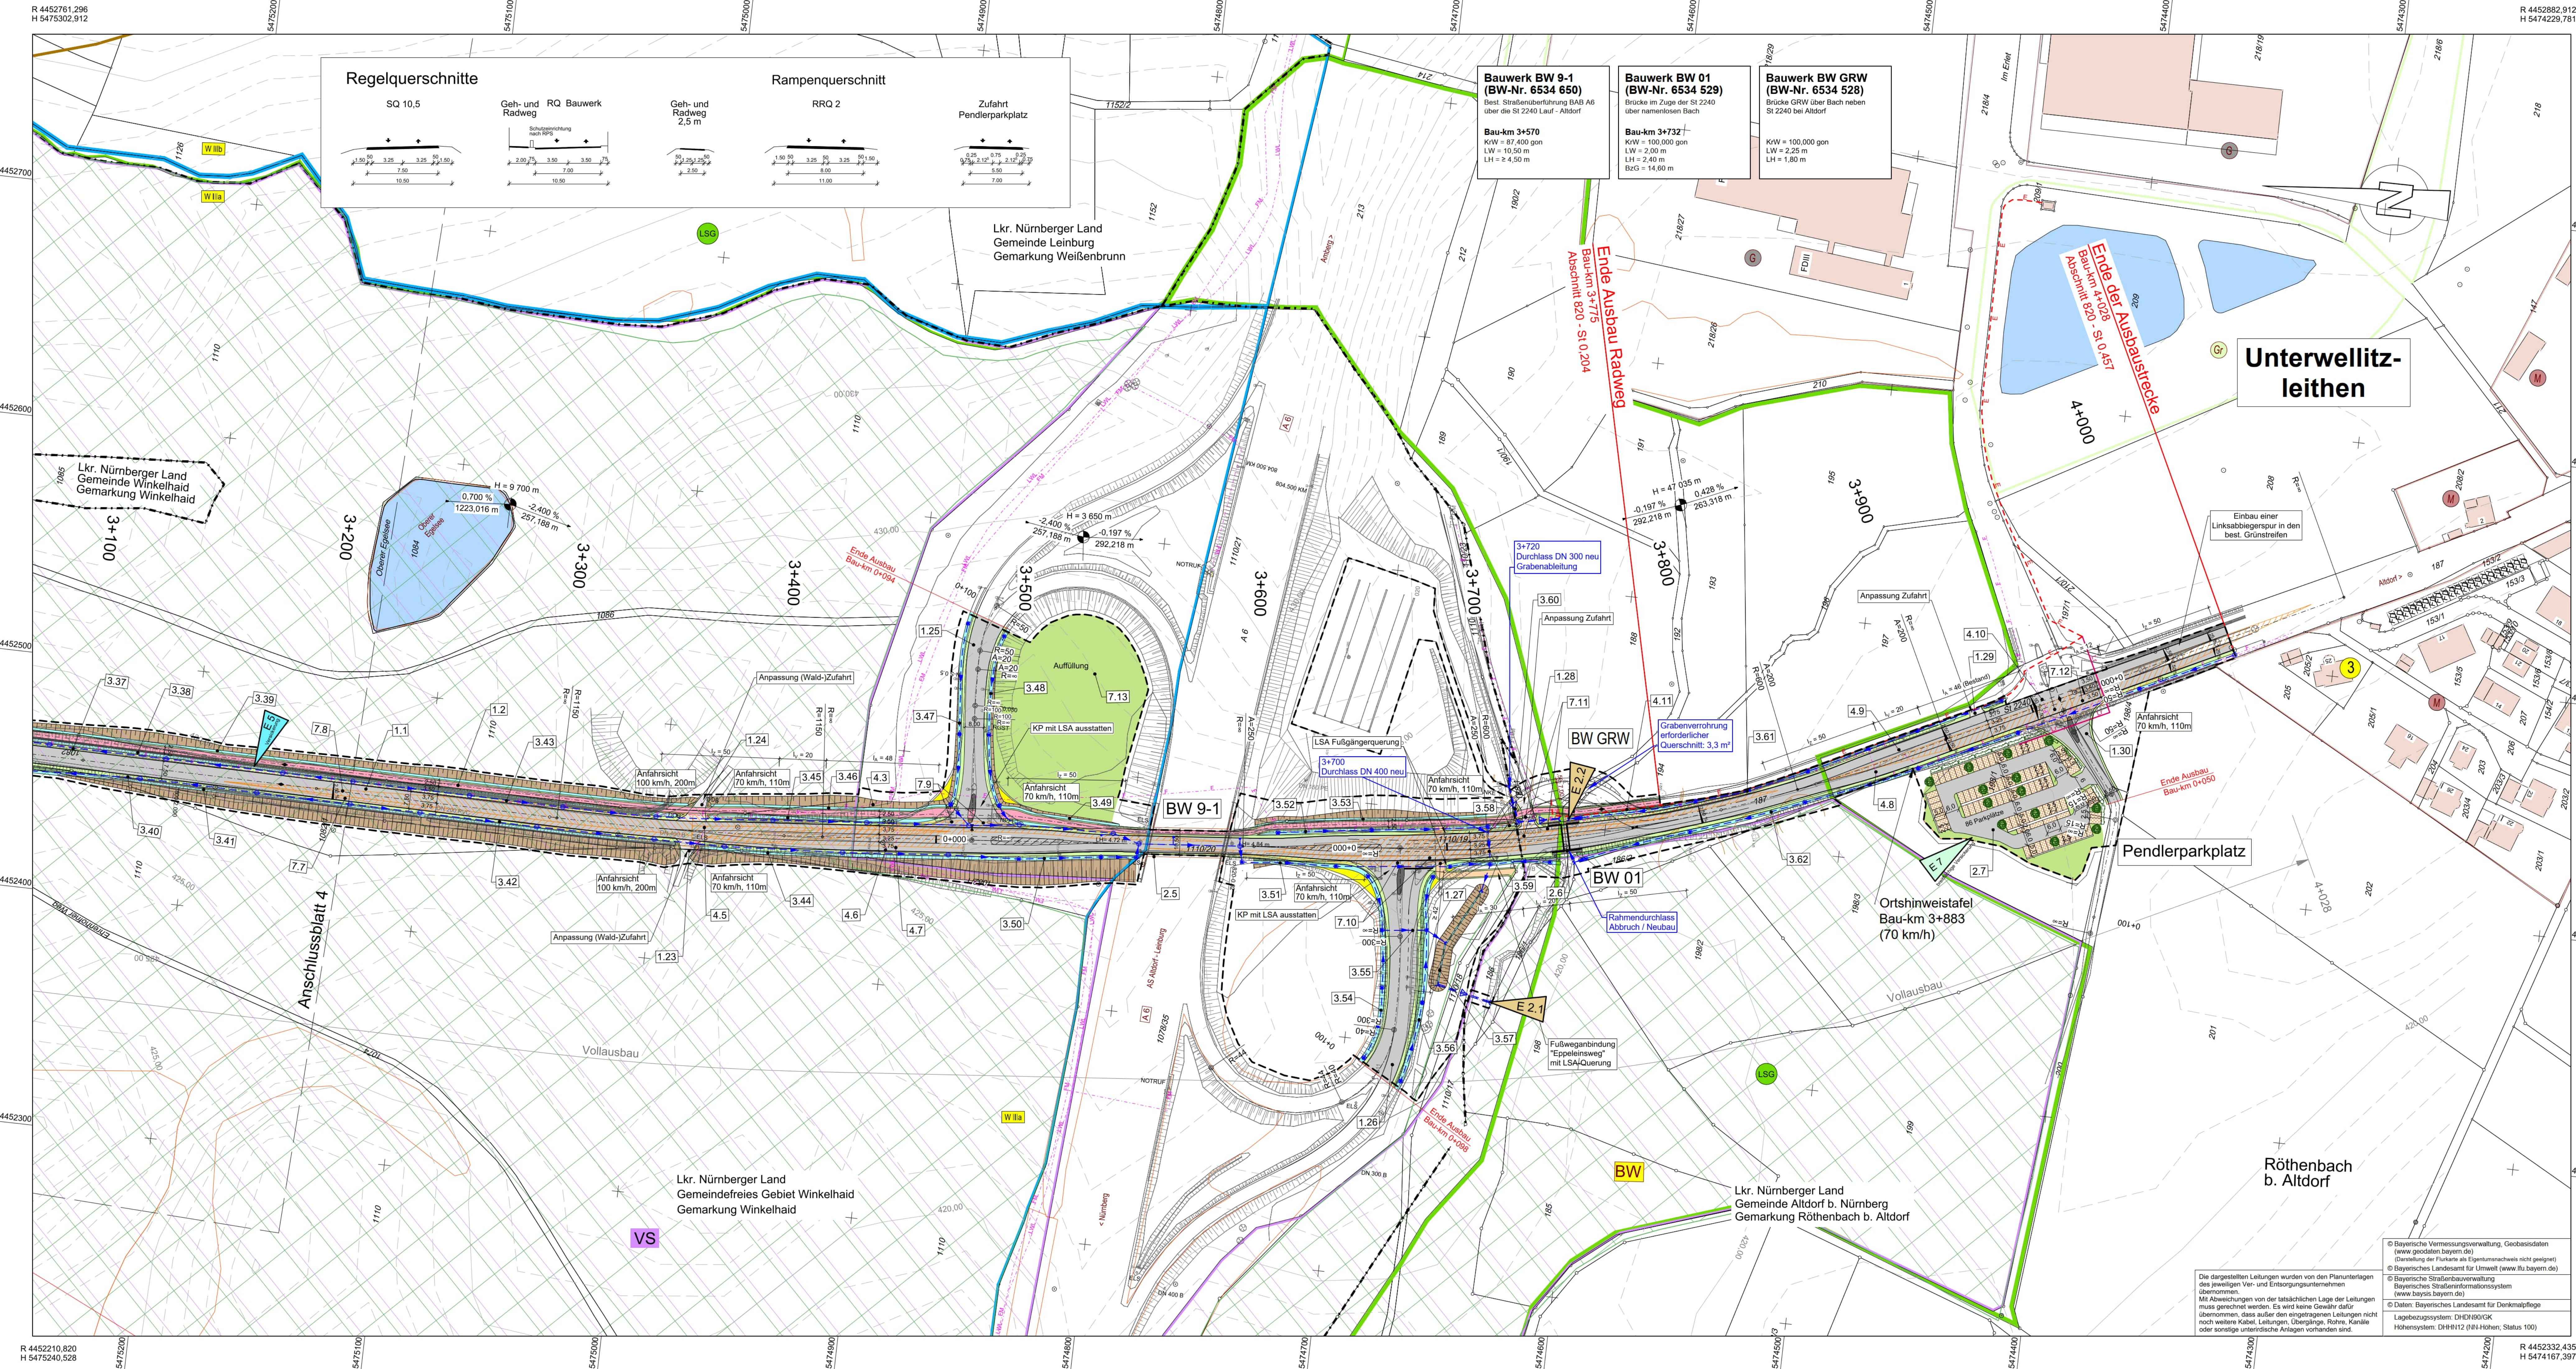

Zeichenerklärung

Planung

- Einschnittsböschung
- Mulde mit Füllrichtung / Versickerung
- Fahrbahn mit Achse und Fahrstreifenabteilung
- Straßennebenflächen
- Wirtschaftsweg
- Gemeinsamer Geh- und Radweg
- Gehweg
- Fahrbahnteiler / Insel Parkstreifen
- Zufahrt mit Bordabsenkung im Geh- und Radweg
- Dammabstufung
- Entwässerungsgraben mit Füllrichtung
- Brücke mit Widerlager
- Grenze der Ortsdurchfahrt

Immissionsschutz

- Objekt-Nr. ohne / mit Grenzwertüberschreitung

Regelungsverzeichnis

- Nr. im Regelungsverzeichnis

Sonstiges

- freizuhaltenes Sichtfeld
- Baufeldgrenze
- Rückbau
- Rückbaufläche
- Bestehender Baum mit Kronenbreite

Gebiete und Flächen

- Wohnfläche
- gemischte Baufläche
- gewerbliche Baufläche
- Sonderbaufläche
- Grünfläche
- Gemeinbedarf

Neigungsbruchpunkt

- mit Angabe von Ausrichtungshöhe, Längsneigung und Abstand zum nächsten Neigungsbruchpunkt

Versorgungseinrichtungen

- E-Freileitungen
- Bahnstrom Freileitungen
- Leerrohr
- Fernrohr
- BAB-Kabel
- Mischwasserkanal
- Regenwasserkanal

Entwässerung

- Regenwasserleitung
- Prüfschacht
- Muldenlaufschacht
- Rohrdurchlass mit Böschungstück
- Einleitungsstelle

Verwaltung

- Gemeindegrenze

Schutzgebiete

- Natur, Landschaft, Wasser
- Vogelschutzgebiet
- Naturschutzgebiet
- Landschaftsschutzgebiet
- Wasserschutzone I / II
- Wasserschutzone III
- gesetzlich geschütztes Biotop
- Bodendenkmal
- Bannwald

Entwurfsverfasser:

WEYRAUTHER
INGENIEURGESELLSCHAFT mbH
96047 BAMBERG MARKUSSTRASSE 2
TEL.: 0951/980040 FAX: 0951/9800444

Datum: 08/2022
Zeichen: Heilmann
gezeichnet: Mai 2022
geprüft: Mai 2022
geprüft: *Max Bunt*

Staatliches Bauamt Nürnberg

Zollhof 6
90443 Nürnberg
Tel.: 0911/24294-0, Fax: 0911/24294-699, E-Mail: poststelle@stb.nuernberg.de

geprüft PL: 08/2022
geprüft SQL: 08/2022
geprüft AL: 08/2022
PSP Nr.: 0533,AL,SA,NO,03,00
Projekt:
Date:

Nr.	Art der Änderung	Datum	Zeichen

FESTSTELLUNGSENTWURF

Straßenbauverwaltung Freistaat Bayern

Staatliches Bauamt Nürnberg

Straße / Abschn. Nr. / Station: St 2240_780_0,428 bis 820_0,457
PROJAS-Nr.:

Unterlage / Blatt-Nr.: 5 / 5
Lageplan
Bau-km 3+200 - Bau-km 4+028
Maßstab: 1 : 1000

St 2240 Lauf a.d. Pegnitz - Altdorf b. Nürnberg
Ausbau Winn - BAB A6 AS Altdorf/Leinburg
Bau-km 0+126 - 4+028

aufgestellt:
Staatliches Bauamt Nürnberg
gezeichnet: *Max Bunt*
geprüft: *Max Bunt*
Nürnberg, den 28.11.2022

© Bayerische Vermessungsverwaltung, Geobasisdaten (www.geobasis.bayern.de)
© Bayerisches Landesamt für Umwelt (www.lfu.bayern.de)
© Bayerische Straßenbauverwaltung, Bayerisches Straßeninformationssystem (www.baystris.bayern.de)
© Daten: Bayerisches Landesamt für Denkmalpflege
Lagebezugssystem: CHN90/ADK
Höhenreferenzsystem: DHH9112 (NN-Höhen, Status 100)

Die dargestellten Leitungen wurden von den Planunterlagen des jeweiligen Ver- und Entsorgungsunternehmens übernommen.
Mit Abweichungen von der tatsächlichen Lage der Leitungen muss gerechnet werden. Es wird keine Gewähr dafür übernommen, dass außer den eingezeichneten Leitungen nicht noch weitere Kabel, Leitungen, Übergriffe, Röhre, Kanäle oder sonstige unterirdische Anlagen vorhanden sind.