


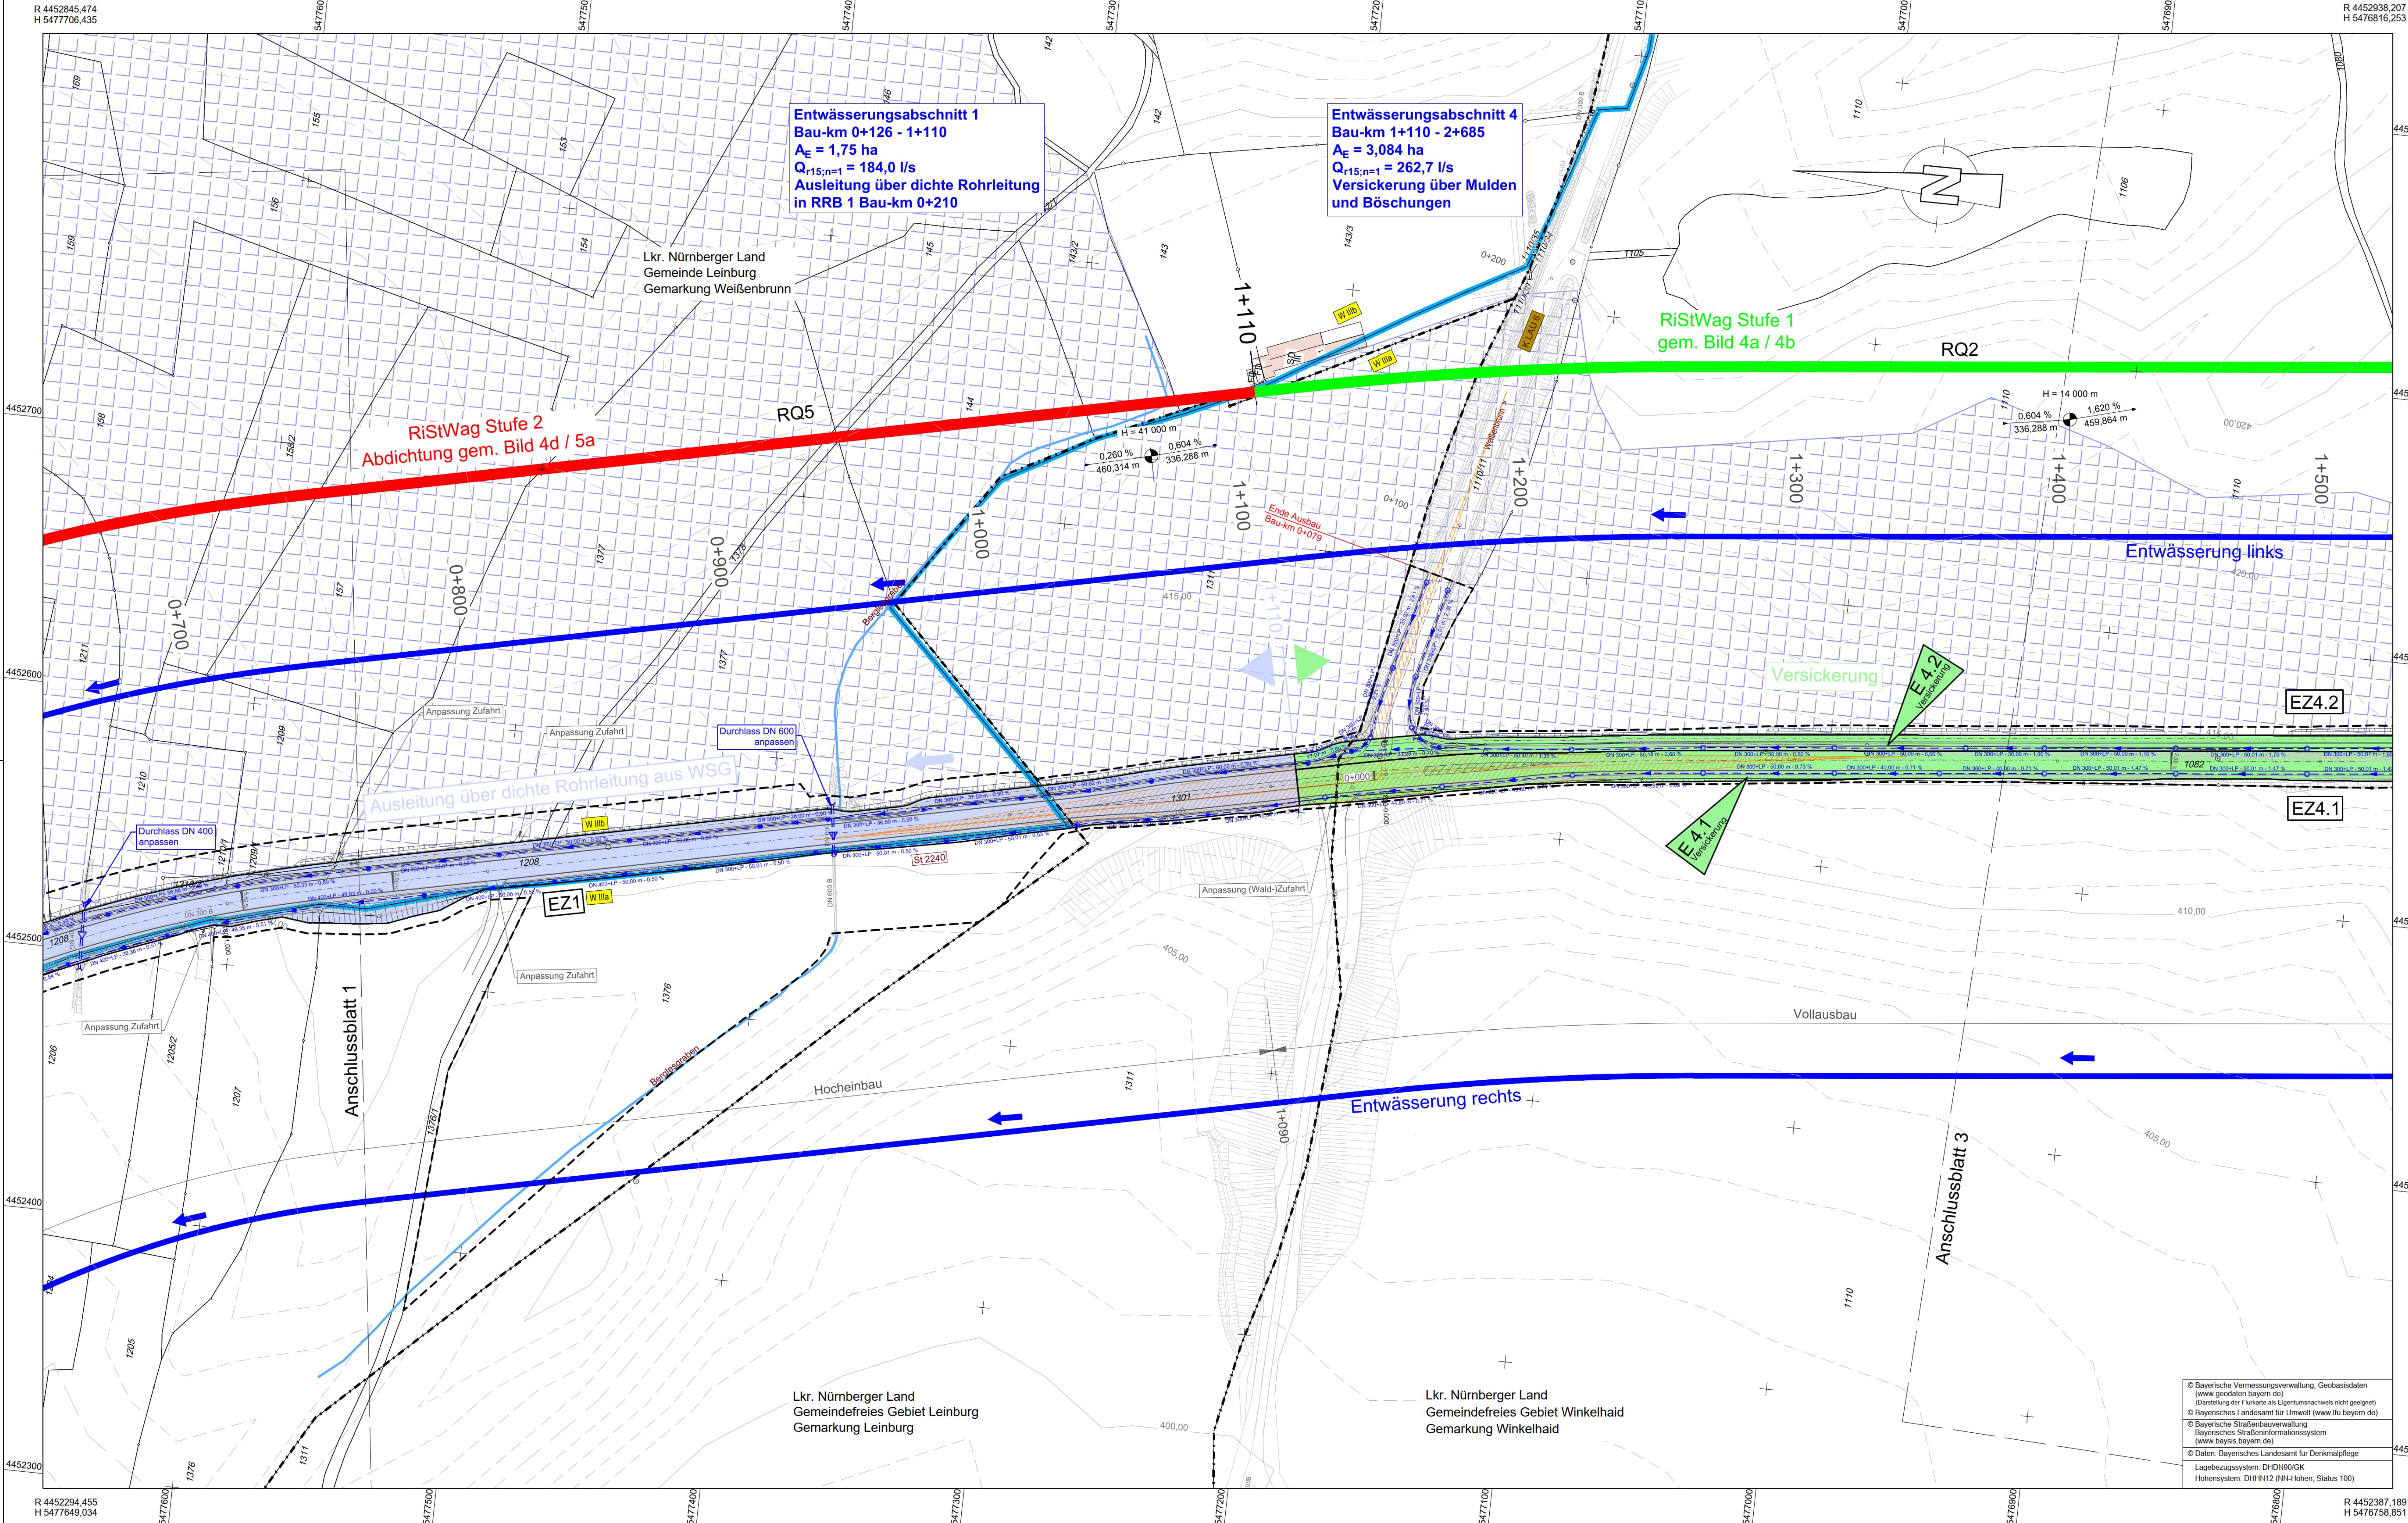

Zeichenerklärung

Planung

	Einschnittsböschung Mulde mit Fließrichtung / Versickerungsmulde		Gradientenhochpunkt
	Fahrbahn mit Achse und Fahrstreifenaufteilung		Gradientenabpunkt
	Dammaböschung		Querneigung
	Entwässerungsgraben mit Fließrichtung		

Entwässerung

	Ausbau nach RiStWag Stufe 1 gem. Regelquerschnitt RQ 2
	Ausbau nach RiStWag Stufe 2 gem. Regelquerschnitt RQ 1, RQ 1a und RQ 5
	Einleitstelle
	Einzugsfläche
	Fließrichtung
	Regenrückhaltebecken mit Nummer
	Absetz- und Versickerbecken mit Nummer
	Außeneinzugsfläche
	Durchlass vorhanden
	Durchlass geplant mit Böschungsstück
	Regenwasserleitung mit Angabe der Dimension Fließrichtung, Länge und Gefälle
	Huckepackleitung Sickerleitung (LP) zeichnerisch nicht dargestellt
	Prüfschacht
	Muldeneinlaufschacht
	Fahrbahnaufbau

1 2 3 4 5

Entwurfsverfasser:		Datum		Zeichen	
 WEYRAUTHER INGENIEURGESELLSCHAFT mbH 96047 BAMBERG MARKUSSTRASSE 2 TEL.: 0951/980040 FAX: 0951/9800444		bearbeitet	Mai 2022	Hofmann	
		gezeichnet	Mai 2022	Preißinger	
		geprüft	Mai 2022		
Staatliches Bauamt Nürnberg			geprüft PL:	08/2022	Fiegl
Zollhof 6 90443 Nürnberg Tel.: 0911/24294-0, Fax: 0911/24294-899, E-Mail: poststelle@stban.bayern.de		geprüft SGL:	08/2022	Kress	
		geprüft AL:	08/2022	Kiesel-Peiker	
		PSP Nr.:	8939 AL540309.00		
		Projekt:			
		Datum:			

FESTSTELLUNGSENTWURF

Straßenbauverwaltung Freistaat Bayern		Unterlage / Blatt-Nr.: 8 / 2	
Staatliches Bauamt Nürnberg		Lageplan	
Straße / Abschn.-Nr. / Station: St 2240_780_0,428 bis 820_0,457		Entwässerung Bau-km 0+700 - Bau-km 1+500	
PROJUIS-Nr.:		Maßstab: 1 : 1000	
St 2240 Lauf a.d. Pegnitz - Altdorf b. Nürnberg Ausbau Winn - BAB A6 AS Altdorf/Leinburg Bau-km 0+126 - 4+028			
aufgestellt: Staatliches Bauamt Nürnberg			
Eingrunder: St. Baudeckung Nürnberg, den 28.11.2022			

© Bayerische Vermessungsverwaltung, Geobasisdaten
(www.geobasis.bayern.de)
(Darstellung der Punkte als Eigentumsnachweis nicht geeignet)
© Bayerisches Landesamt für Umwelt (www.lfu.bayern.de)

© Bayerische Straßenbauverwaltung
Bayerisches Straßeninformationssystem
(www.bayris.bayern.de)

© Daten: Bayerisches Landesamt für Denkmalpflege
Lagebezugssystem: DHDN90/GK
Höhensystem: DHHN12 (NN-Höhen; Status 100)