


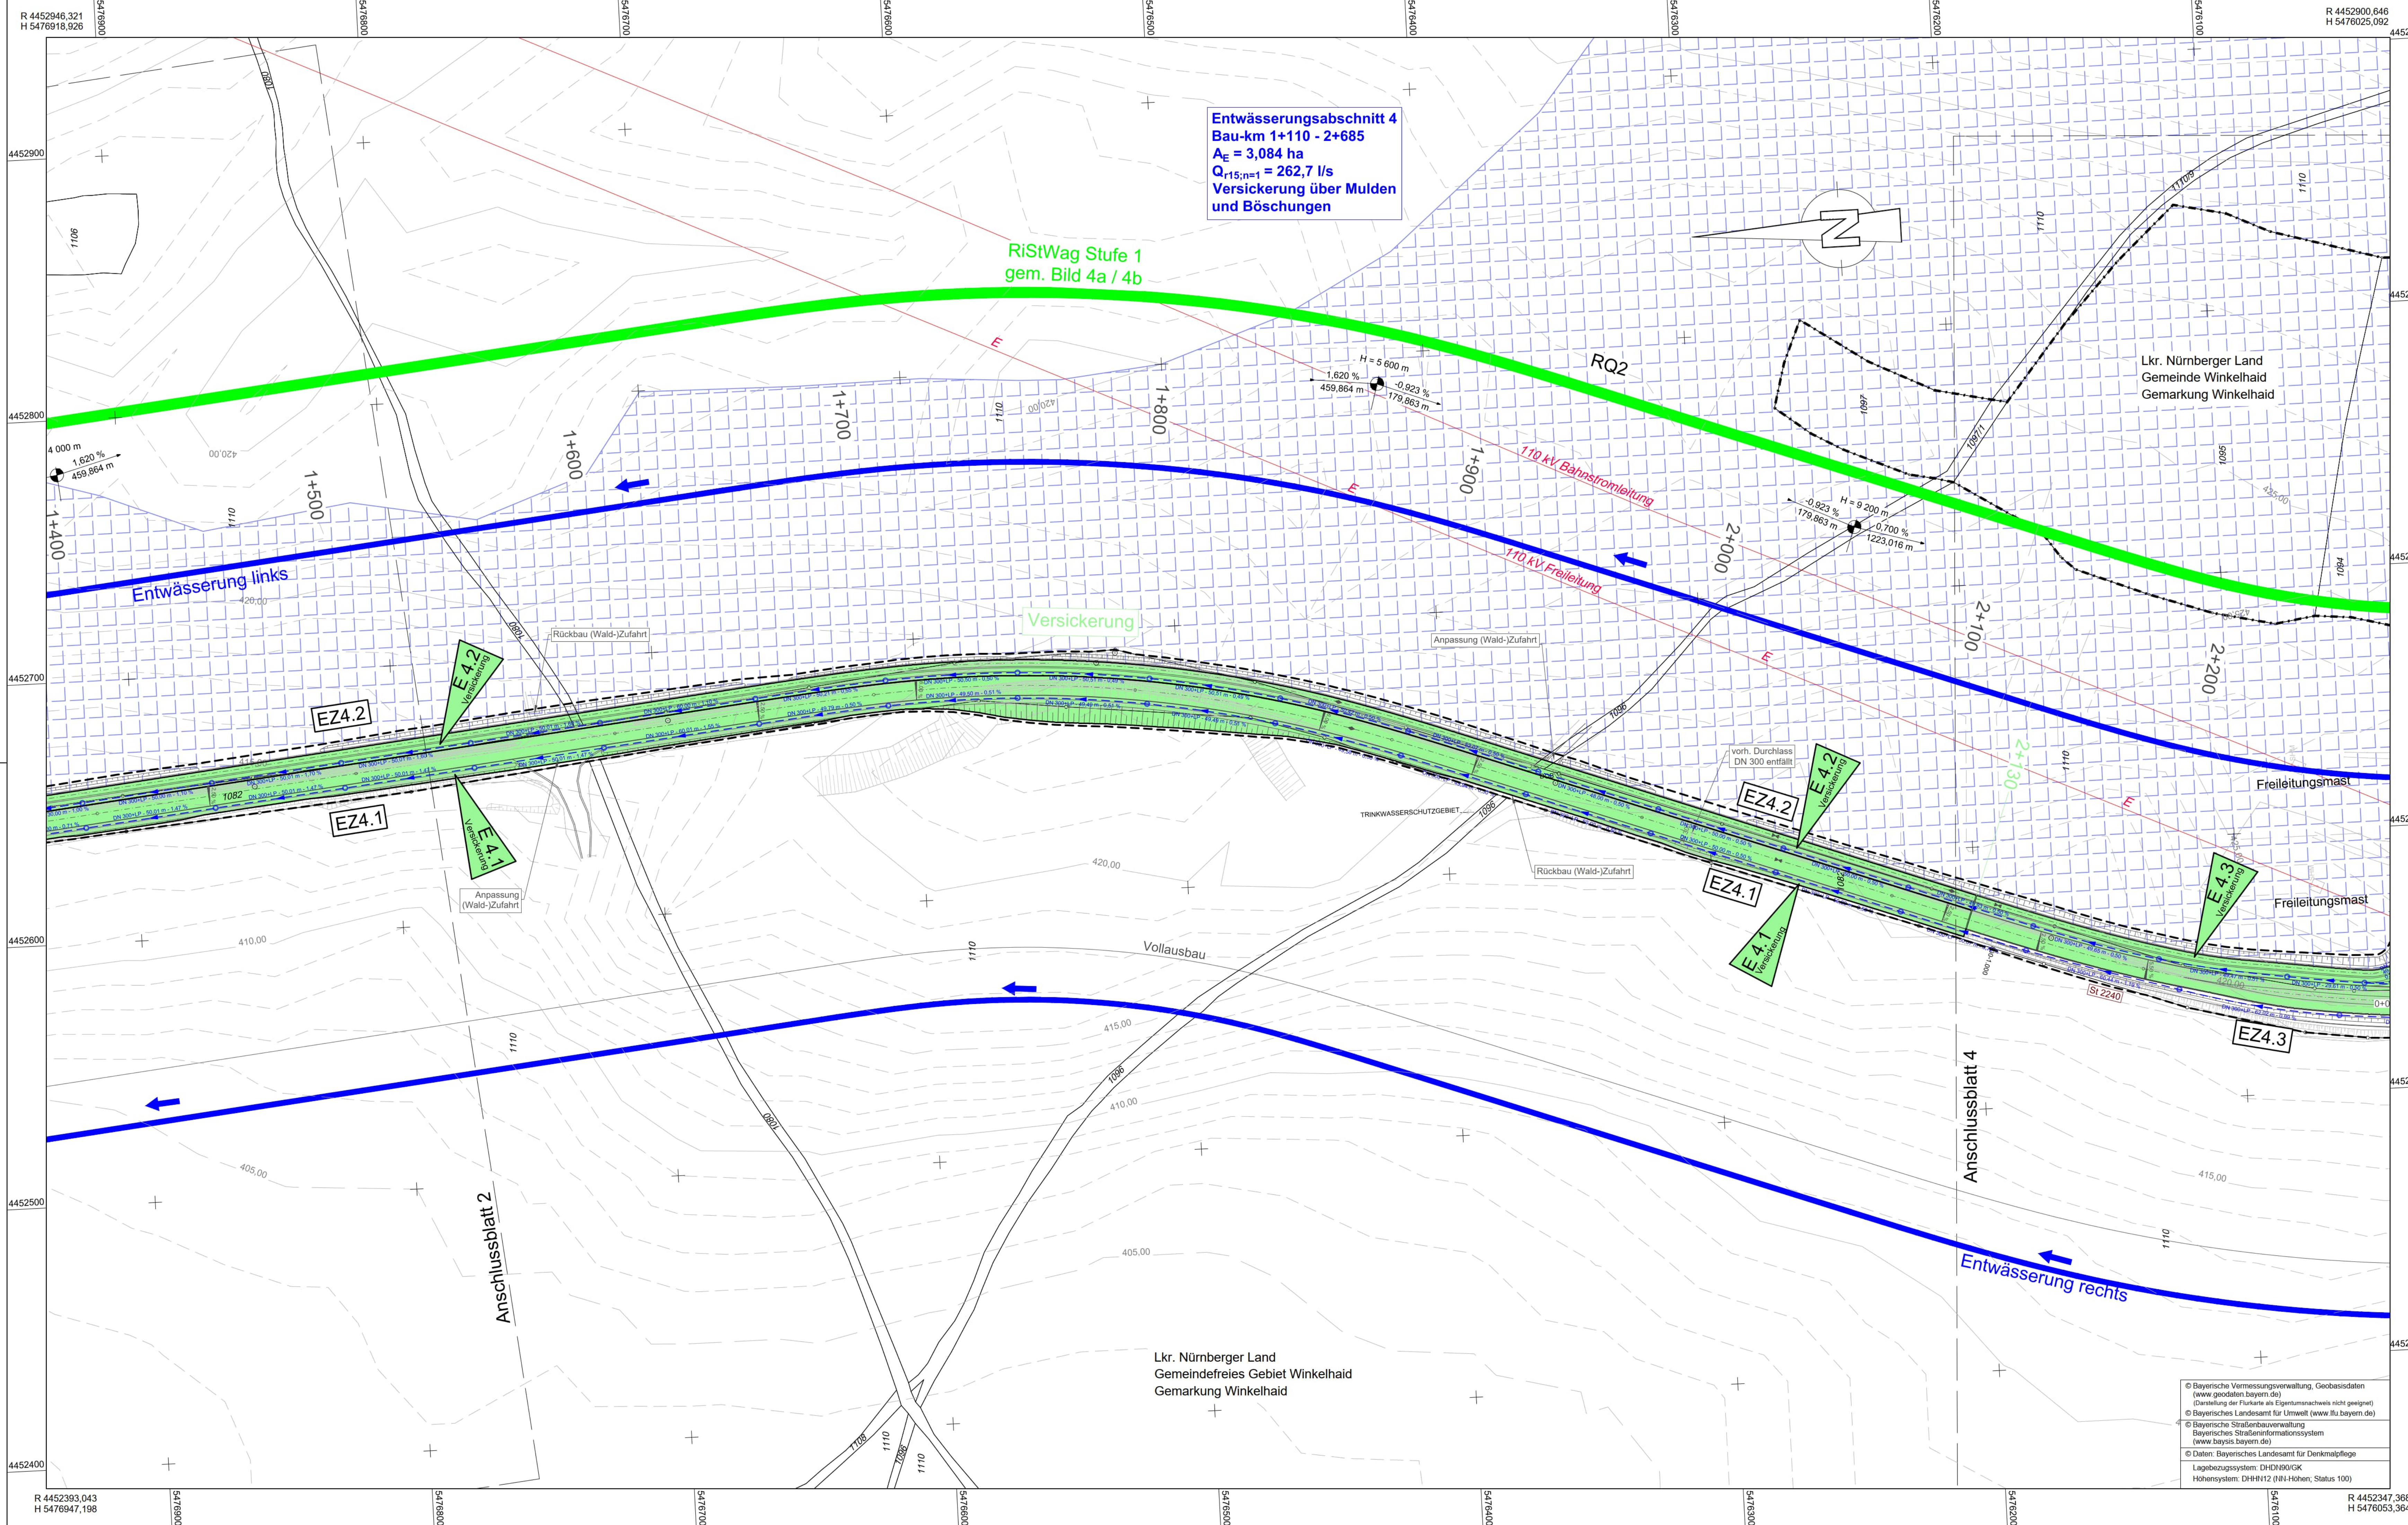

Entwässerungsabschnitt 4
Bau-km 1+110 - 2+685
A_E = 3,084 ha
Q_{r15,n=1} = 262,7 l/s
Versickerung über Mulden
und Böschungen

RiStWag Stufe 1
gem. Bild 4a / 4b

Entwässerung links

Versickerung

RQ2

110 kV Bahnstromleitung

110 kV Freileitung

Lkr. Nürnberger Land
Gemeinde Winkelhaid
Gemarkung Winkelhaid

Freileitungsmast

Freileitungsmast

Anschlussblatt 4

Anschlussblatt 2

Entwässerung rechts

Lkr. Nürnberger Land
Gemeindefreies Gebiet Winkelhaid
Gemarkung Winkelhaid

© Bayerische Vermessungsverwaltung, Geobasisdaten
(www.geobasis.bayern.de)
(Darstellung der Punkte als Eigentumsnachweis nicht geeignet)
© Bayerisches Landesamt für Umwelt (www.lfu.bayern.de)
© Bayerische Straßenbauverwaltung
Bayerisches Straßeninformationssystem
(www.bayris.bayern.de)
© Daten: Bayerisches Landesamt für Denkmalpflege
Lagebezugssystem: DHDN60/GK
Höhensystem: DHHN12 (NN-Höhen; Status 100)

Zeichenerklärung

Planung

- Einschnittsböschung
- Mulde mit Fließrichtung / Versickerung
- Fahrbahn mit Achse und Fahrstreifenaufteilung
- Dammböschung
- Entwässerungsgraben mit Fließrichtung

Entwässerung

- Ausbau nach RiStWag Stufe 1 gem. Regelquerschnitt RQ 2
- Ausbau nach RiStWag Stufe 2 gem. Regelquerschnitt RQ 1, RQ 1a und RQ 5
- Einleitstelle
- Einzugsfläche
- Fließrichtung
- Regenrückhaltebecken mit Nummer
- Absetz- und Versickerbecken mit Nummer
- Außeneinzugsfläche
- Durchlass vorhanden
- Durchlass geplant mit Böschungsstück
- Regenwasserleitung mit Angabe der Dimension Fließrichtung, Länge und Gefälle
- Huckepackleitung
- Sickerleitung (LP) zeichnerisch nicht dargestellt
- Prüfschacht
- Muldeneinlaufschacht
- Fahrbahnablauf

1 2 3 4 5

Entwurfsverfasser:		Datum		Zeichen	
	bearbeitet	Mai 2022	Hofmann		
	gezeichnet	Mai 2022	Preißinger		
	geprüft	Mai 2022			
	Staatliches Bauamt Nürnberg				

Staatliches Bauamt Nürnberg		geprüft PL:		08/2022		Fiegl	
Zollhof 6		geprüft SGL:		08/2022		Kress	
90443 Nürnberg		geprüft AL:		08/2022		Kiesel-Peiker	
Tel.: 0911/24294-0, Fax: 0911/24294-899, E-Mail: poststelle@stban.bayern.de		PSP Nr.:		8939 ALS40309.00		Projekt:	
		Datei:					

Nr.	Art der Änderung	Datum	Zeichen

FESTSTELLUNGSENTWURF

Straßenbauverwaltung Freistaat Bayern		Unterlage / Blatt-Nr.: 8 / 3	
Staatliches Bauamt Nürnberg		Lageplan	
Straße / Abschn.-Nr. / Station: St 2240_780_0,428 bis 820_0,457		Entwässerung	
PROJUIS-Nr.:		Bau-km 1+500 - Bau-km 2+200	
		Maßstab: 1 : 1000	

St 2240 Lauf a.d. Pegnitz - Altdorf b. Nürnberg

Ausbau Winn - BAB A6 AS Altdorf/Leinburg

Bau-km 0+126 - 4+028

aufgestellt:	
Staatliches Bauamt Nürnberg	
Nürnberg, den 28.11.2022	