


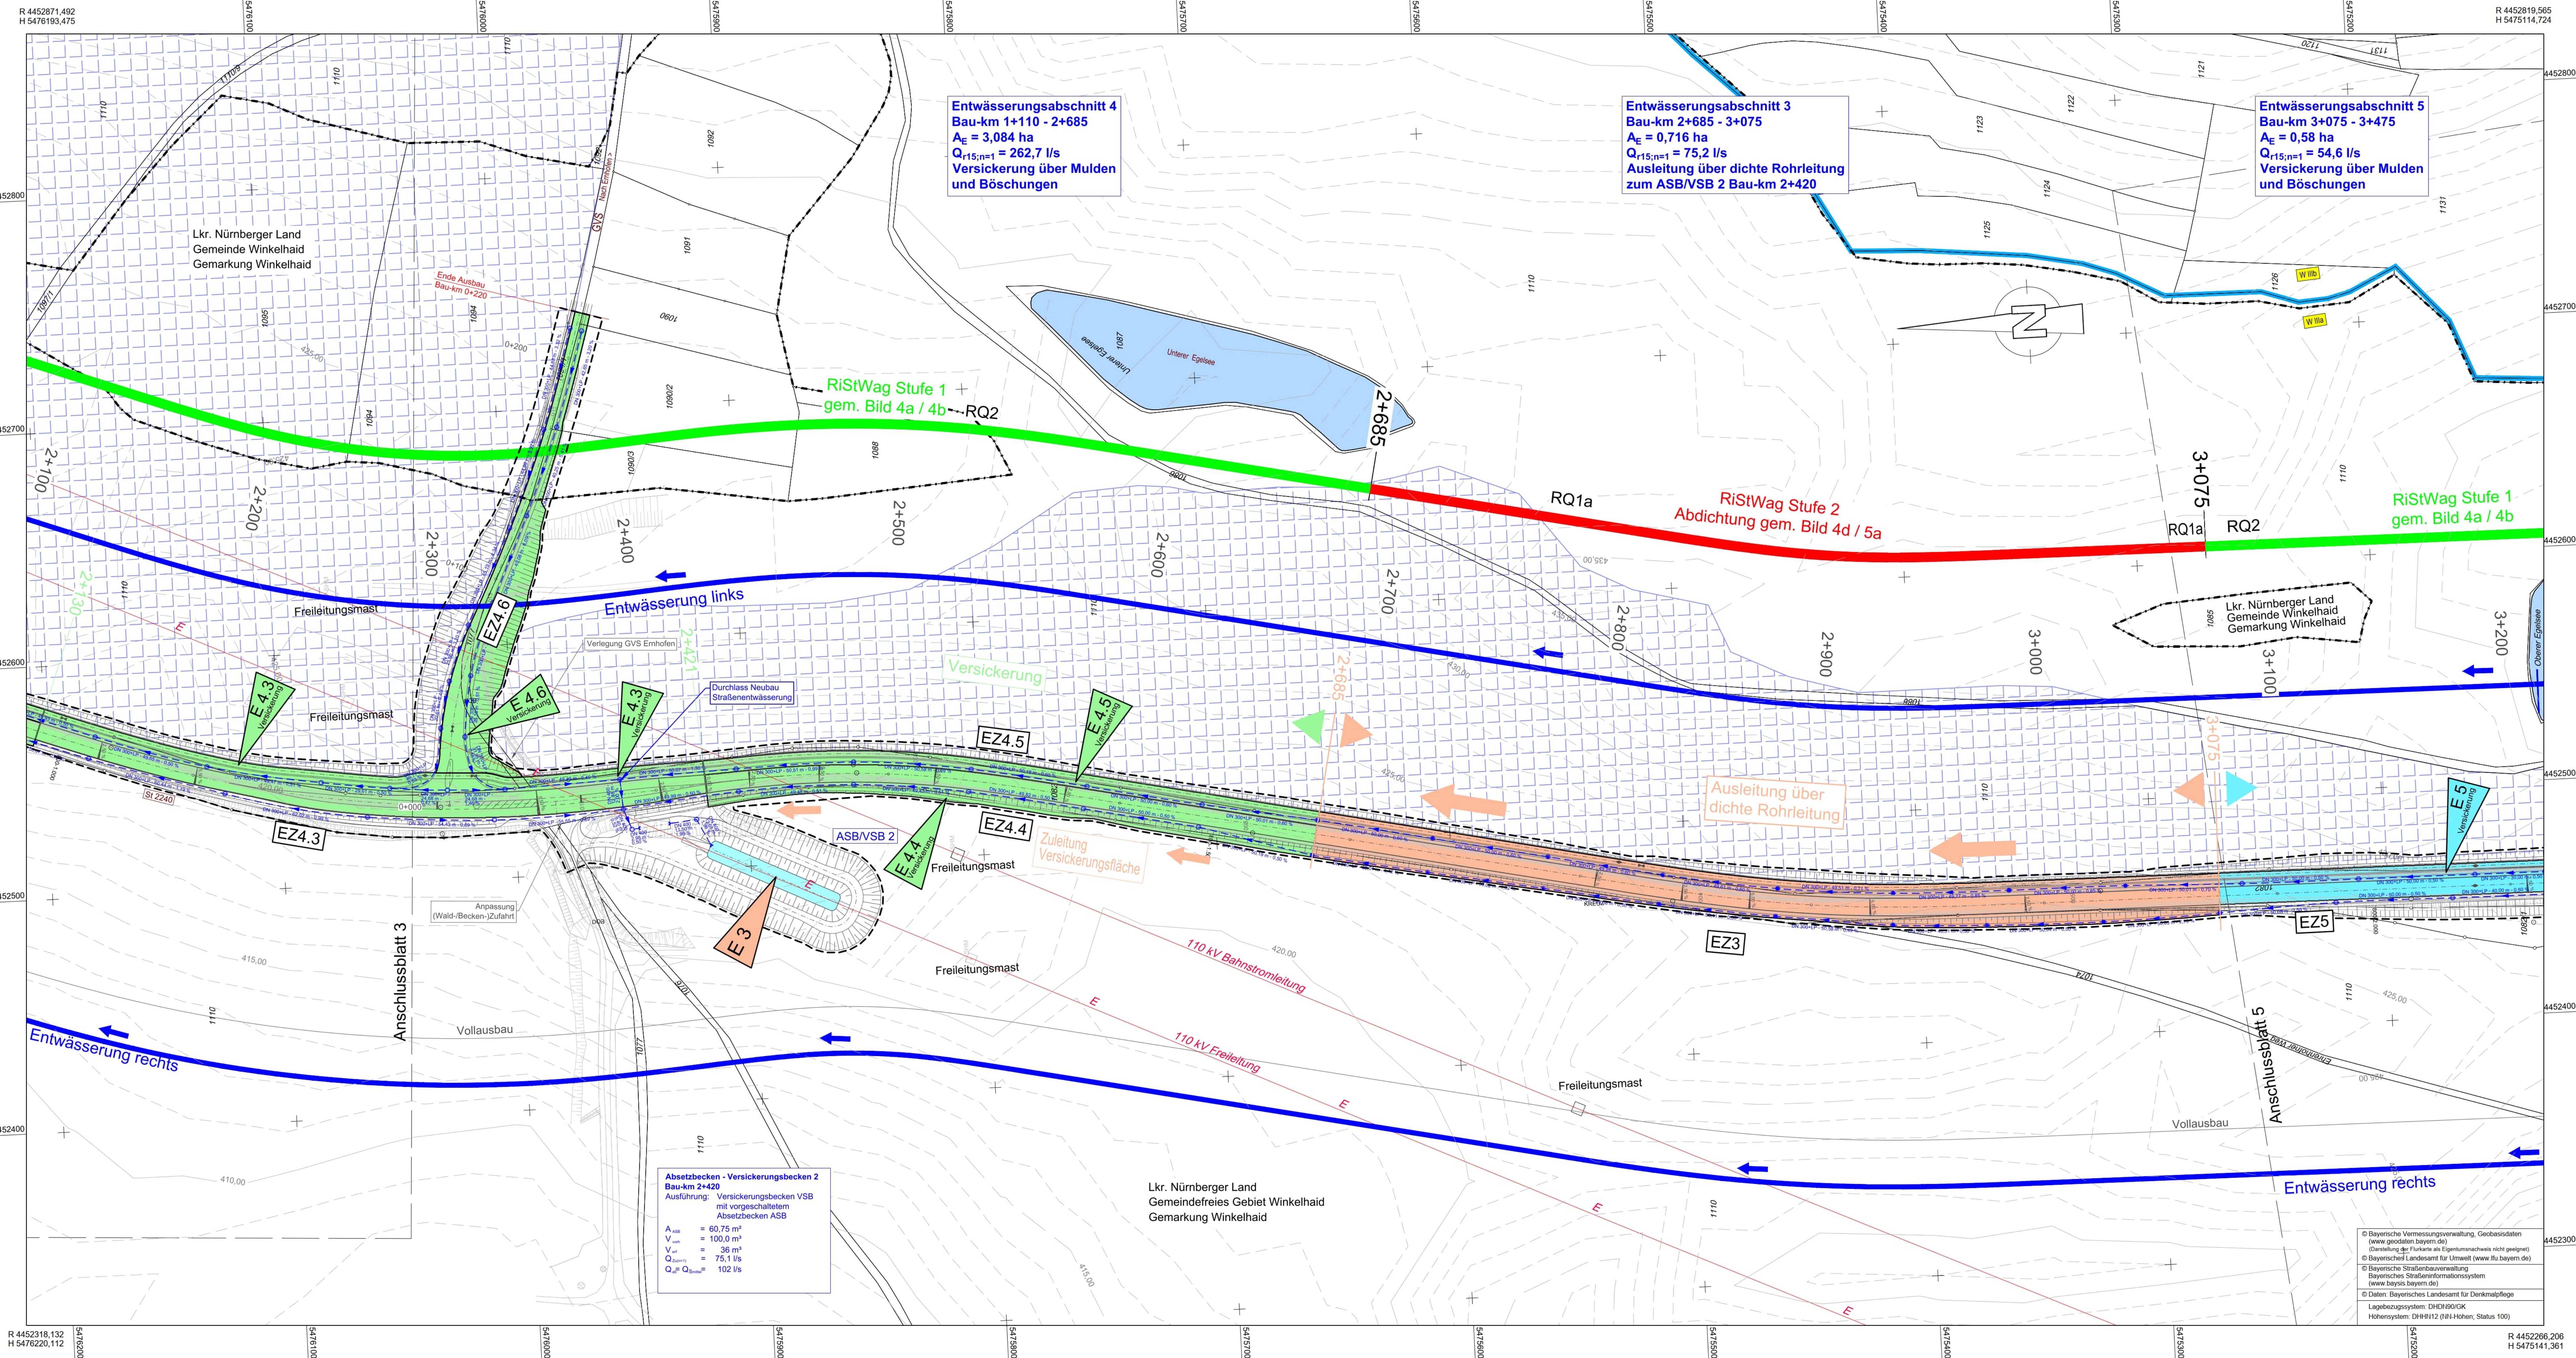

Zeichenerklärung

Planung

- Einschnittsböschung
- Mulde mit Fließrichtung / Versickerung
- Fahrbahn mit Achse und Fahrstreifenabteilung
- Dammabstimmung
- Entwässerungsgraben mit Fließrichtung
- Gradientenhochpunkt
- Gradientenstiefpunkt
- Querneigung

Entwässerung

- Ausbau nach RiStWag Stufe 1 gem. Regelquerschnitt RQ 2
- Ausbau nach RiStWag Stufe 2 gem. Regelquerschnitt RQ 1, RQ 1a und RQ 5
- Einleitstelle
- Einzugsfläche
- Fließrichtung
- Regenrückhaltebecken mit Nummer
- Absetz- und Versickerbecken mit Nummer
- Außeneinzugsfläche
- Durchlass vorhanden
- Durchlass geplant mit Böschungsstück
- Regenwasserleitung mit Angabe der Dimension Fließrichtung, Länge und Gefälle
- Huckepackleitung
- Sickerleitung (LP) zeichnerisch nicht dargestellt
- DN 300-LP
- Prüfschacht
- Muldeneinlaufschacht
- Fahrbahnablauf

1 2 3 4 5

Entwurfsverfasser:		Datum	Zeichen
WEYRAUTHER INGENIEURGESELLSCHAFT mbH 96047 BAMBERG MARKUSSTRASSE 2 TEL.: 0951/980040 FAX: 0951/9800444		bearbeitet: Mai 2022	Holtmann
		gezeichnet: Mai 2022	Preitinger
		geprüft: Max Bunt	

Staatliches Bauamt Nürnberg		geprüft PL: 08/2022	Fiegl
Zollhof 6 90443 Nürnberg		geprüft SGL: 08/2022	Kress
Tel.: 0911/24294-0, Fax: 0911/24294-699, E-Mail: poststelle@stbam.nuernberg.de		geprüft AL: 08/2022	Kiesel-Park
		PSP Nr.: 0530.AL.SAN0238.00	
		Projekt:	
		Datum:	

Nr.	Art der Änderung	Datum	Zeichen

FESTSTELLUNGSENTWURF

Straßenbauverwaltung Freistaat Bayern		Unterlage / Blatt-Nr.: 8 / 4
Staatliches Bauamt Nürnberg		Lageplan
Straße / Abschn. Nr. / Station: St 2240_780_0,428 bis 820_0,457		Entwässerung
PROJ.-Nr.:		Bau-km 2+200 - Bau-km 3+200
St 2240 Lauf a.d. Pegnitz - Altdorf b. Nürnberg		Maßstab: 1 : 1000
Ausbau Winn - BAB A6 AS Altdorf/Leinburg		
Bau-km 0+126 - 4+028		
aufgestellt: Staatliches Bauamt Nürnberg		
Entwurf: Max Bunt		
Nürnberg, den 28.11.2022		

© Bayerische Vermessungsverwaltung, Geobasisdaten (www.geobasis.bayern.de)
(Genehmigung der Funktion als Eigentumsnachweis nicht gegeben)
© Bayerisches Landesamt für Umwelt (www.lfu.bayern.de)
© Bayerische Straßenbauverwaltung
Bayerisches Straßeninformationssystem (www.bayrisch.bayern.de)
© Daten: Bayerisches Landesamt für Denkmalpflege
Lagebezugssystem: DHDN/BOCK
Höhenreferenz: DHHN/12 (NN-Höhen; Status 100)