


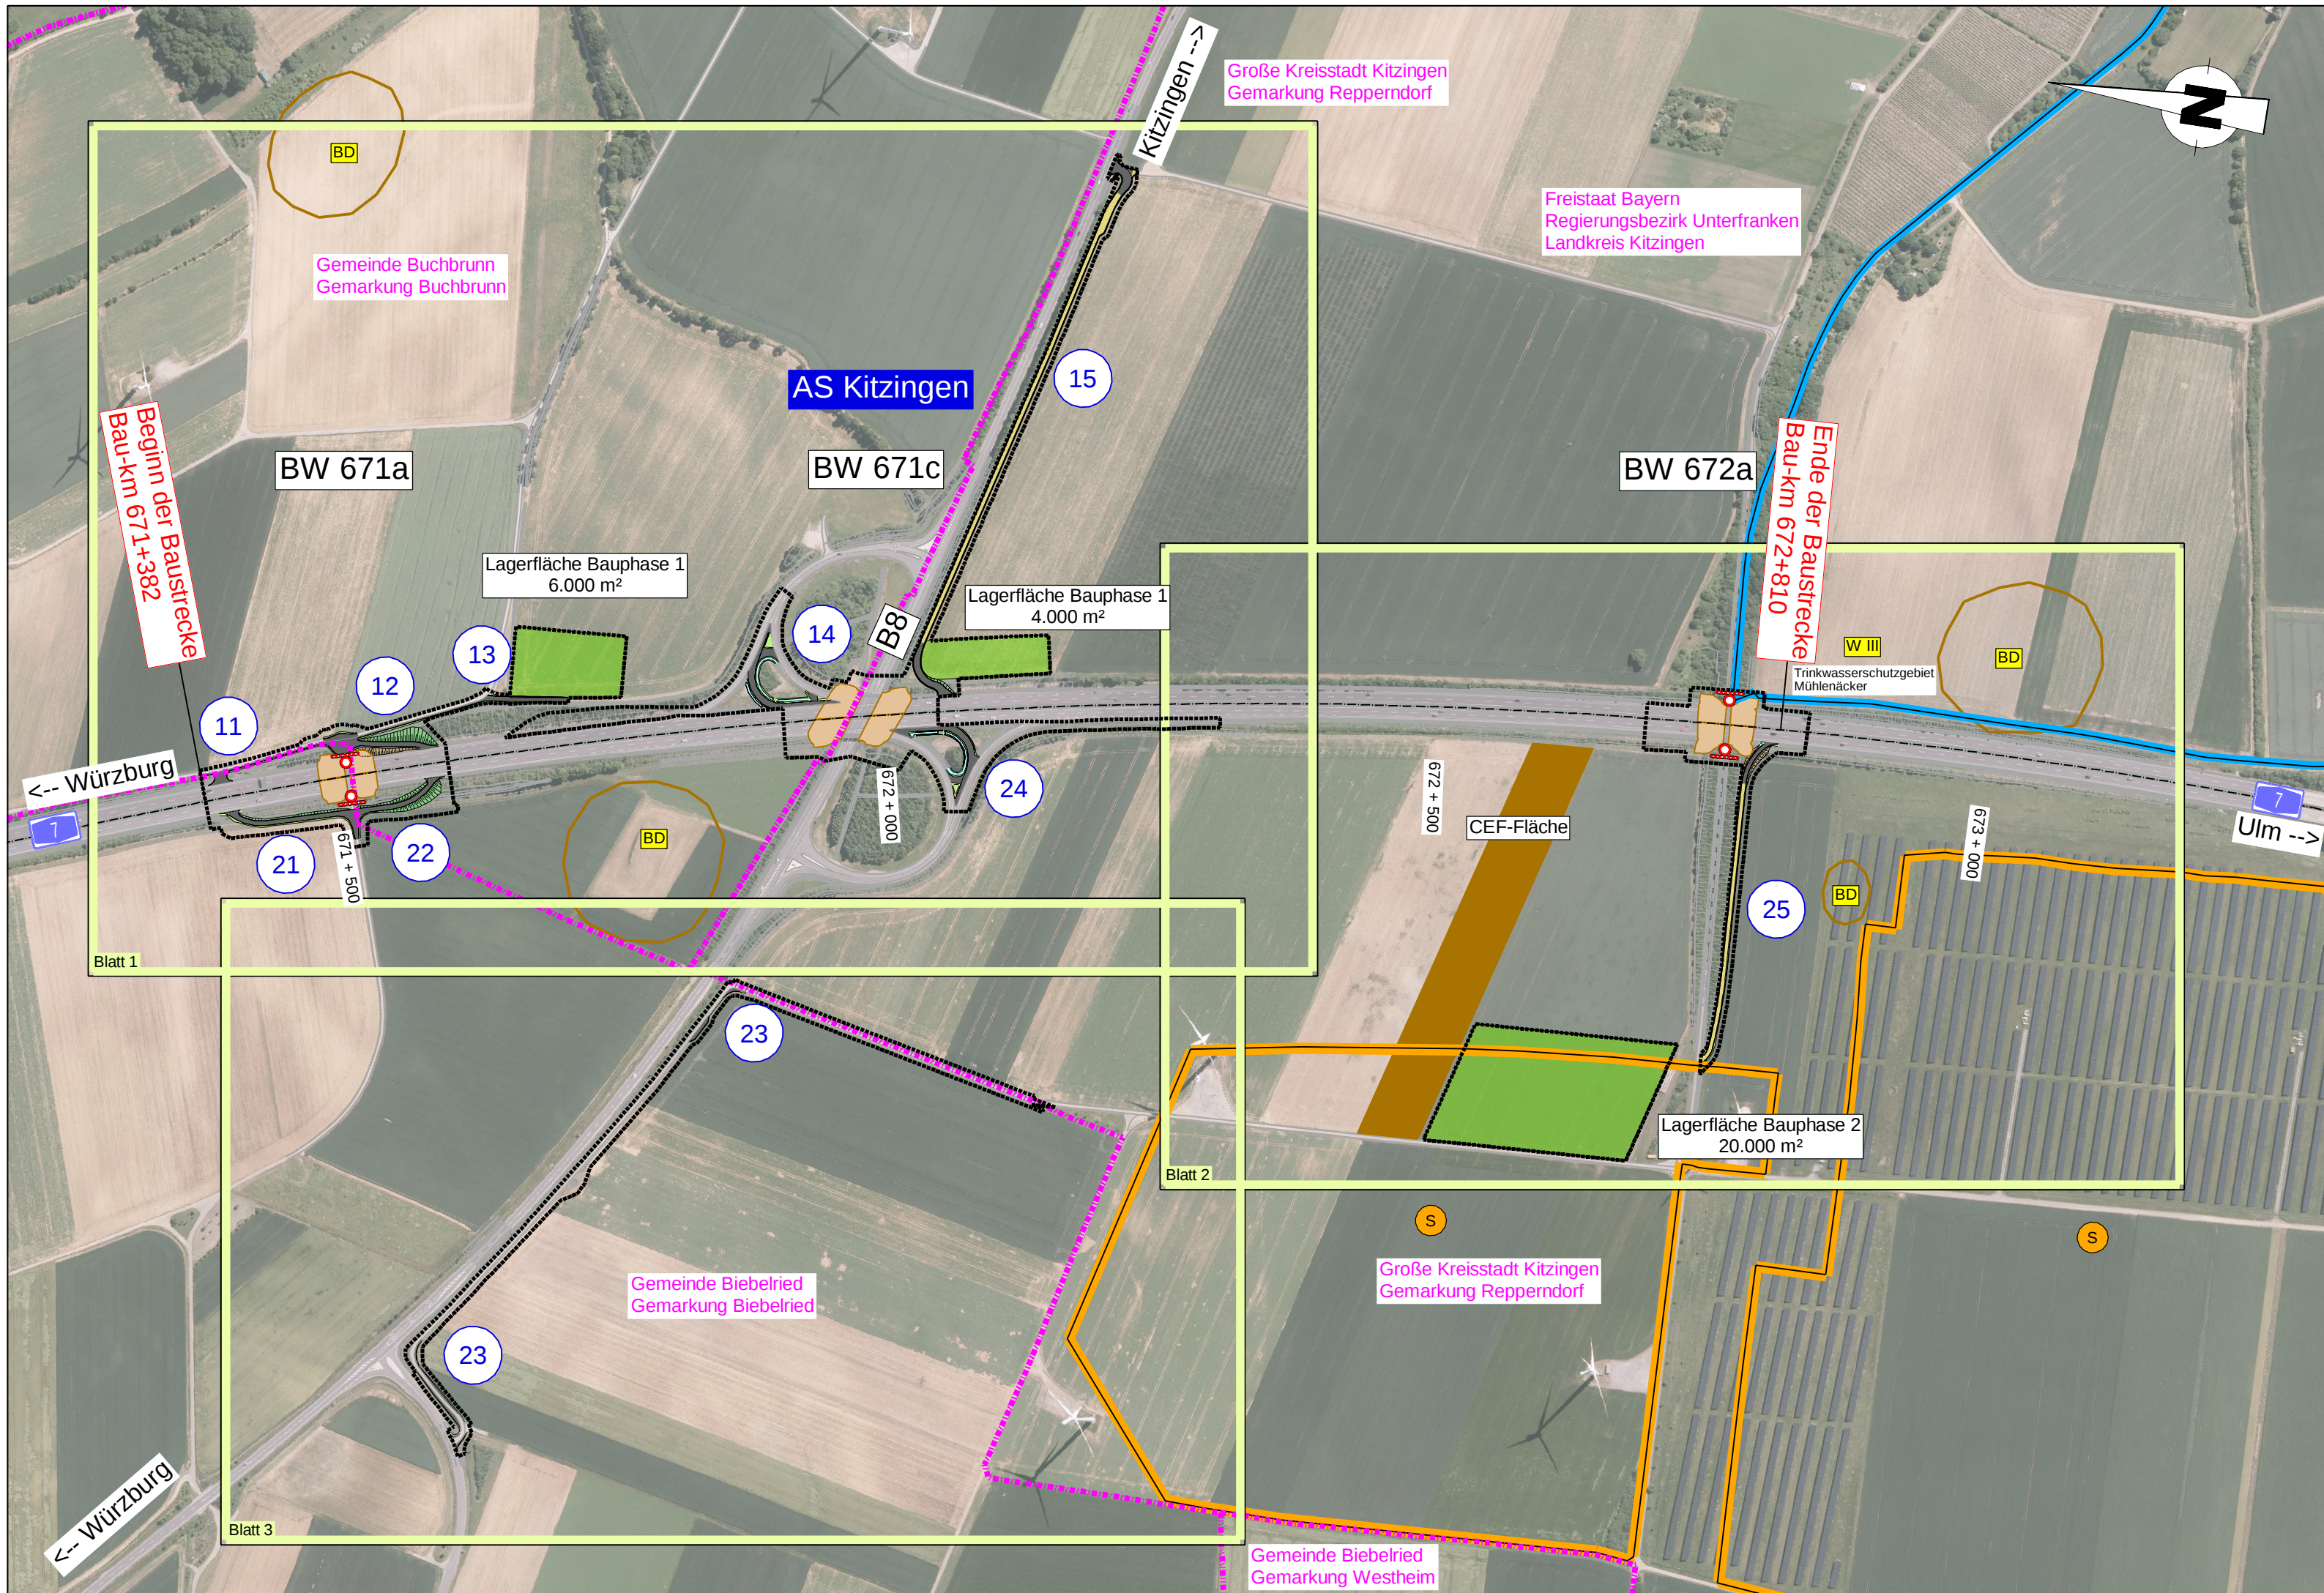

Zeichenerklärung

Planung

- Einschnittsböschung
- Entwässerungsmulde
- Bankett
- Fahrbahn
- Bankett
- Dammböschung
- Angeleichung
- Wirtschaftsweg
- Asphalt-/Schotterbefestigung

Baugrube Brückenbauwerk

Lagerfläche

CEF-Fläche

Blattschnitte

- 11 Nummerierung Baustraßenzuwegung
- Bauphase fortlaufende Nummer in Stationierungsrichtung

Bestand-Topographie

Bestand Strasse und Topographie

Verwaltung

- Gemarkungsgrenze
- Gemeindegrenze
- Baufeldgrenze


Gebiete und Flächen

- BD Bodendenkmal
- W III Wasserschutzzone III
- S Sonderbaufläche

© Bayerische Vermessungsverwaltung, Geobasisdaten
(Darstellung der Flurkarte als Eigentumsnachweis nicht geeignet)
© Bayerische Straßenbauverwaltung - BAYSIS
(www.baysis.bayern.de)

WEIMANN • INGENIEURE
Ingenieurbüro für Bauwesen
Am Bach 1 Tel. 09324 / 9819-0
97337 Dettelbach Fax. 09324 / 9819-100
E-Mail: info@weimann-ingenieure.de

	Datum	Name
bearbeitet	August 2023	Gerhard
gezeichnet	August 2023	Wanner
geprüft		

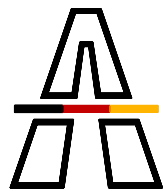

Die Autobahn
Niederlassung Nordbayern
Flaschenhofstraße 55, 90402 Nürnberg

bearbeitet:	A233	Sitzmann
gezeichnet:	-	
geprüft:	A23	Scherübl
PSP-Nr.:	A-02270-00	
Datei:		

Nr.	Art der Änderung	Datum	Zeichen

Lagesystem	DHDN90/GK	Stand Kataster	Juni 2020
Höhensystem	DHHN2016	Bestandsvermessung	September 2019

FESTSTELLUNGSENTWURF

Die Autobahn GmbH des Bundes	Unterlage / Blatt-Nr.: 16.2 / - Übersichtslageplan
Straße / Abschnitt-Nr. / Station: A7 / 280 / 1,720 bis A7 / 300 / 0,828	Baustellenerschließung
PROJIS-Nr.: -	Maßstab: 1 : 5000

A 7, Ertüchtigungslos AS Kitzingen BW 671a - BW 672a
AK Biebelried - AS Marktbreit
von Bau-km 671+382 bis Bau-km 672+810

Aufgestellt: 23.08.2023
Niederlassung Nordbayern
Abteilung A2 Planung

Stadelmaier
i.A. Stadelmaier, Abteilungsleiter