


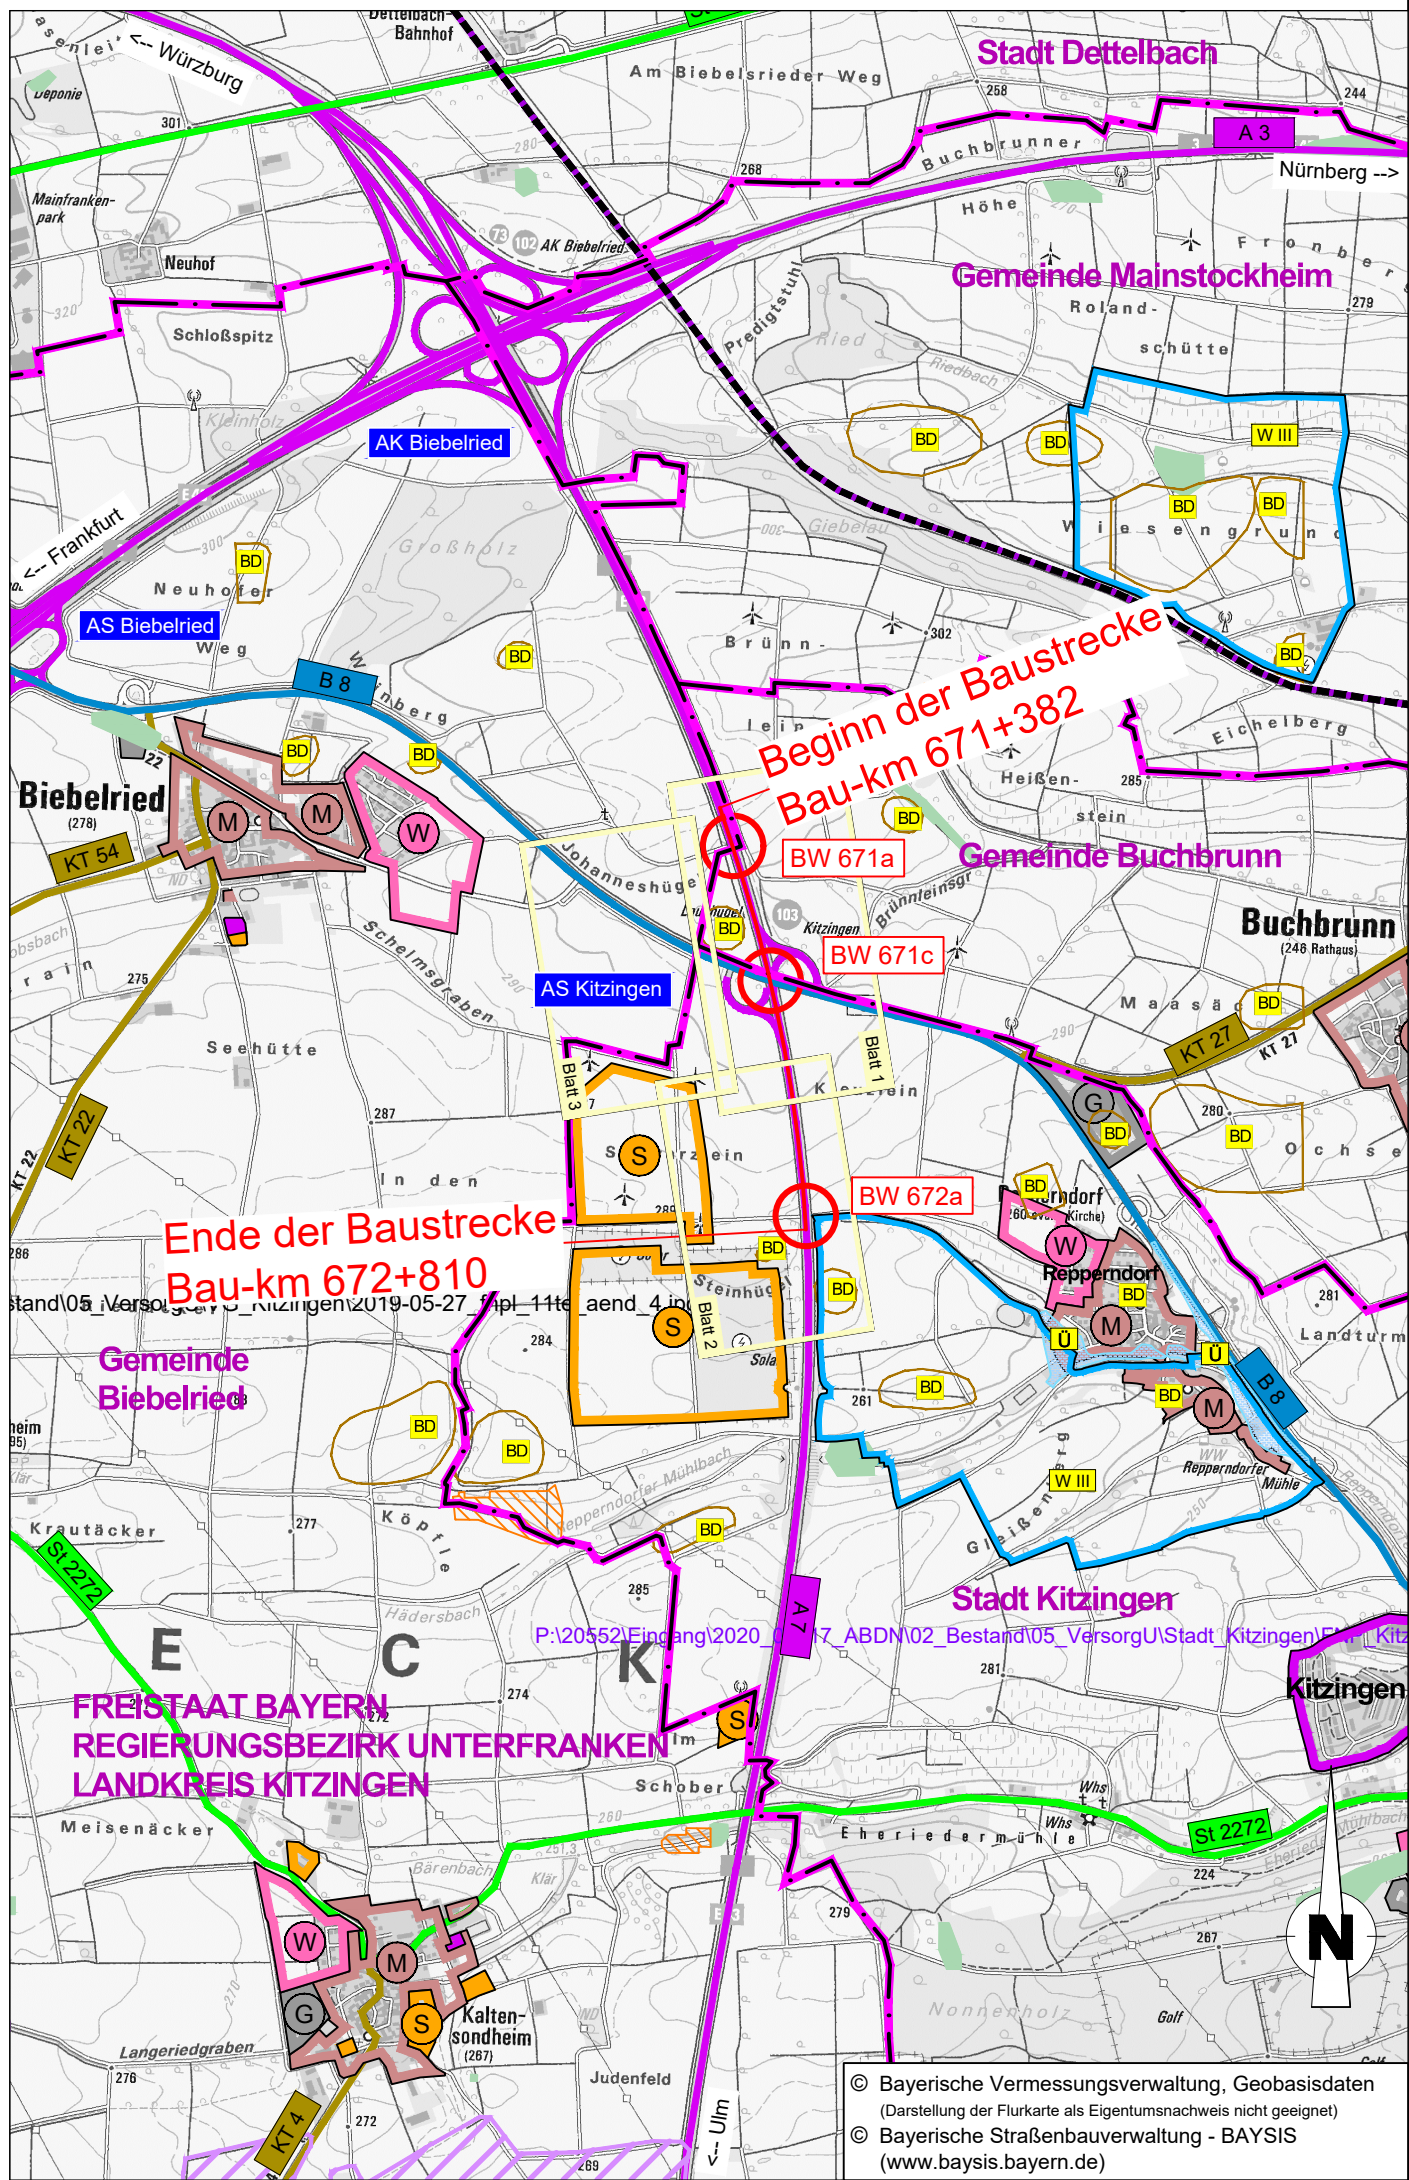

Zeichenerklärung

Planung

Gebiete und Flächen

vorhanden



Wohnbaufläche



gemischte Baufläche



gewerbliche Baufläche



Sonderbaufläche



Gemeinbedarf

Verwaltung




Kreisgrenze



Gemeindegrenze

Straßennetz


vorhanden

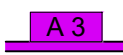


Bundesautobahn



Bundesstraße

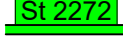

Staatsstraße

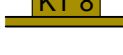

Kreisstraße



sonstige Straße

Sonstiges



Bahntrasse
Kitzingen-Würzburg

Schutzgebiete

Natur, Landschaft, Wasser



Europäisches Vogelschutzgebiet



Bodendenkmal



Überschwemmungsgebiet



Wasserschutzzone I / II



Wasserschutzzone III

weitere Gebiete



Ausgleichs- & Ersatzflächen




Ökokonto

WEIMANN • INGENIEURE
Ingenieurbüro für Bauwesen

Am Bach 1
97337 Dettelbach
E-Mail: info@weimann-ingenieure.de

Tel. 09324 / 9819-0
Fax. 09324 / 9819-100

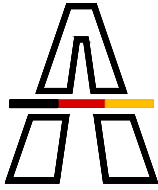

**Die
Autobahn**

Niederlassung Nordbayern

Flaschenhofstraße 55, 90402 Nürnberg

	Datum	Name
bearbeitet	August 2023	Gerhard
gezeichnet	August 2023	Wanner
geprüft		

bearbeitet:	A233	Sitzmann
gezeichnet:	-	
geprüft:	A23	Scherübl
PSP-Nr.:	A-02270-00	
Datei:		

Nr.	Art der Änderung	Datum	Zeichen

Lagesystem	DHDN90/GK	Stand Kataster	Juni 2020
Höhensystem	DHHN2016	Bestandsvermessung	September 2019

FESTSTELLUNGSENTWURF

Die Autobahn GmbH des Bundes

Unterlage / Blatt-Nr.: 3 / -
Übersichtslageplan

Straße / Abschnitt-Nr. / Station: A7 / 280 / 1,720 bis A7 / 300 / 0,828

PROJIS-Nr.: -

Maßstab: 1 : 25.000

A 7, Ertüchtigungslos AS Kitzingen BW 671a - BW 672a

AK Biebelried - AS Marktbreit

von Bau-km 671+382 bis Bau-km 672+810

Aufgestellt: 23.08.2023
Niederlassung Nordbayern
Abteilung A2 Planung

A. Stadelmaier, Abteilungsleiter